

SKALA 1:100


PRZEDPOKÓJ

POKÓJ Z ANEKSEM KUCH.

ŁAZIENKA

POKÓJ 1

POKÓJ 2

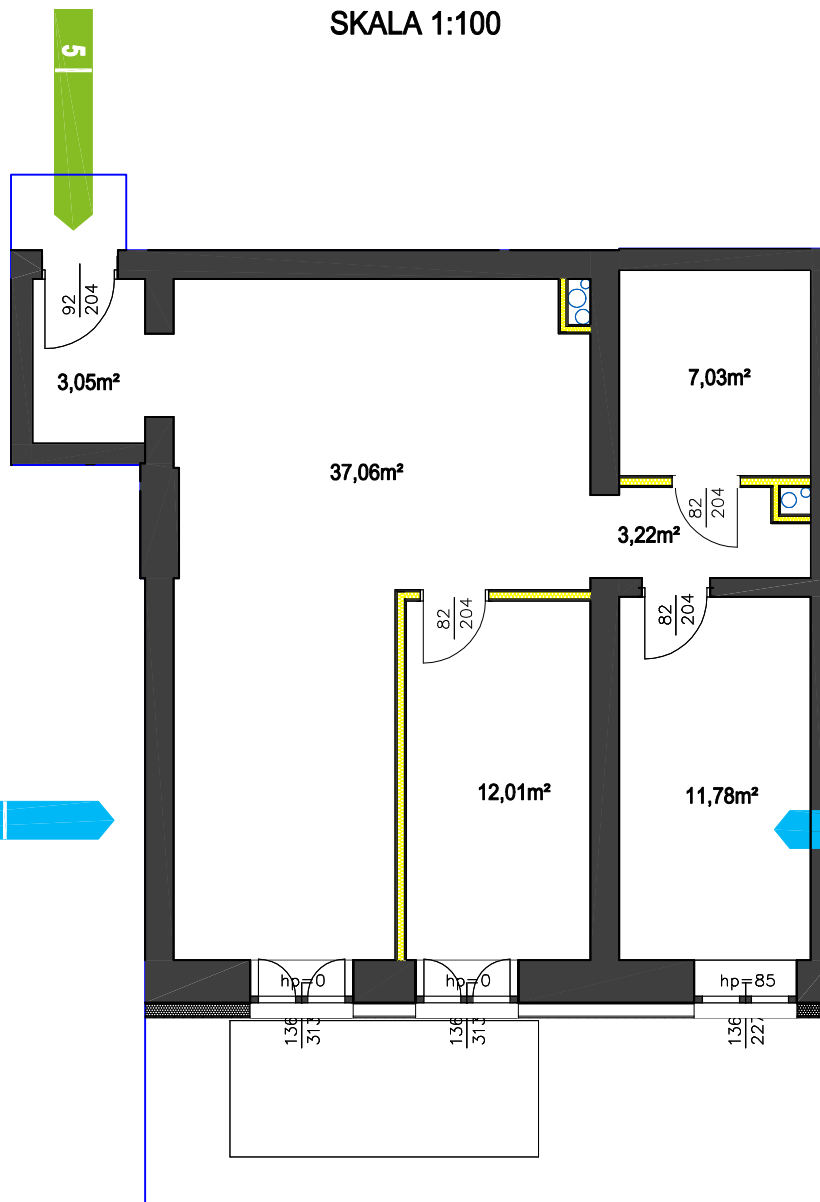

GEOMED

Marek Domagała
ul. Armii Krajowej 13/87
41-506 Chorzów

UL. MICKIEWICZA 29 A, TARNOWSKIE GÓRY

NR MIESZKANIA 5

PIĘTRO 0

POWIERZCHNIA UŻYTKOWA MIESZKANIA 74,15m²

PRZYNALEŻNA KOMÓRKA LOKATORSKA

Sporządził: 29.06.2022

MAREK DOMAGAŁA
Nr upr. 18679

RZUT PARTERU
LOKALIZACJA MIESZKANIA

