


SKALA 1:100

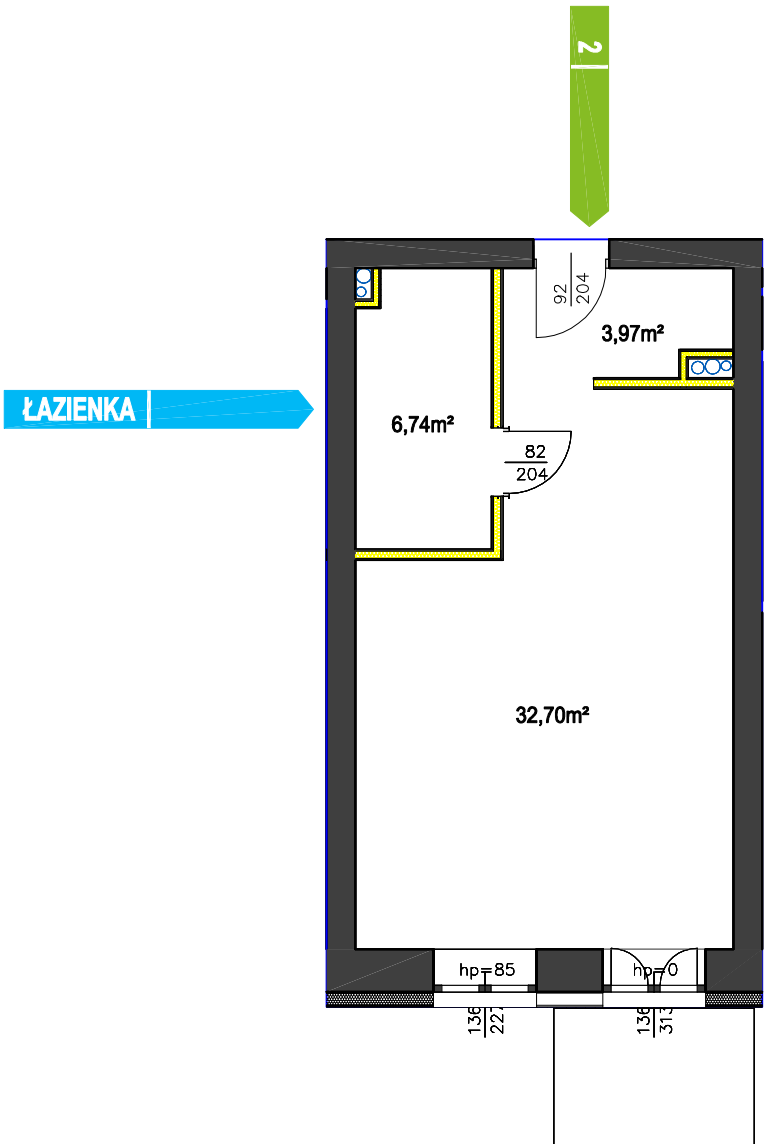

ŁAZIENKA

POKÓJ Z ANEKSEM KUCH.

GEOMED <i>Marek Domagała</i> <i>ul. Armii Krajowej 13/87</i> <i>41-506 Chorzów</i>	
UL. MICKIEWICZA 29 B, TARNOWSKIE GÓRY	
NR MIESZKANIA	2
PIĘTRO	0
POWIERZCHNIA UŻYTKOWA MIESZKANIA	43,41m²
PRZYNALEŻNA KOMÓRKA LOKATORSKA	
Sporządził: 29.06.2022	
MAREK DOMAGAŁA Nr upr. 18679	

RZUT PARTERU
LOKALIZACJA MIESZKANIA

