


SKALA 1:100

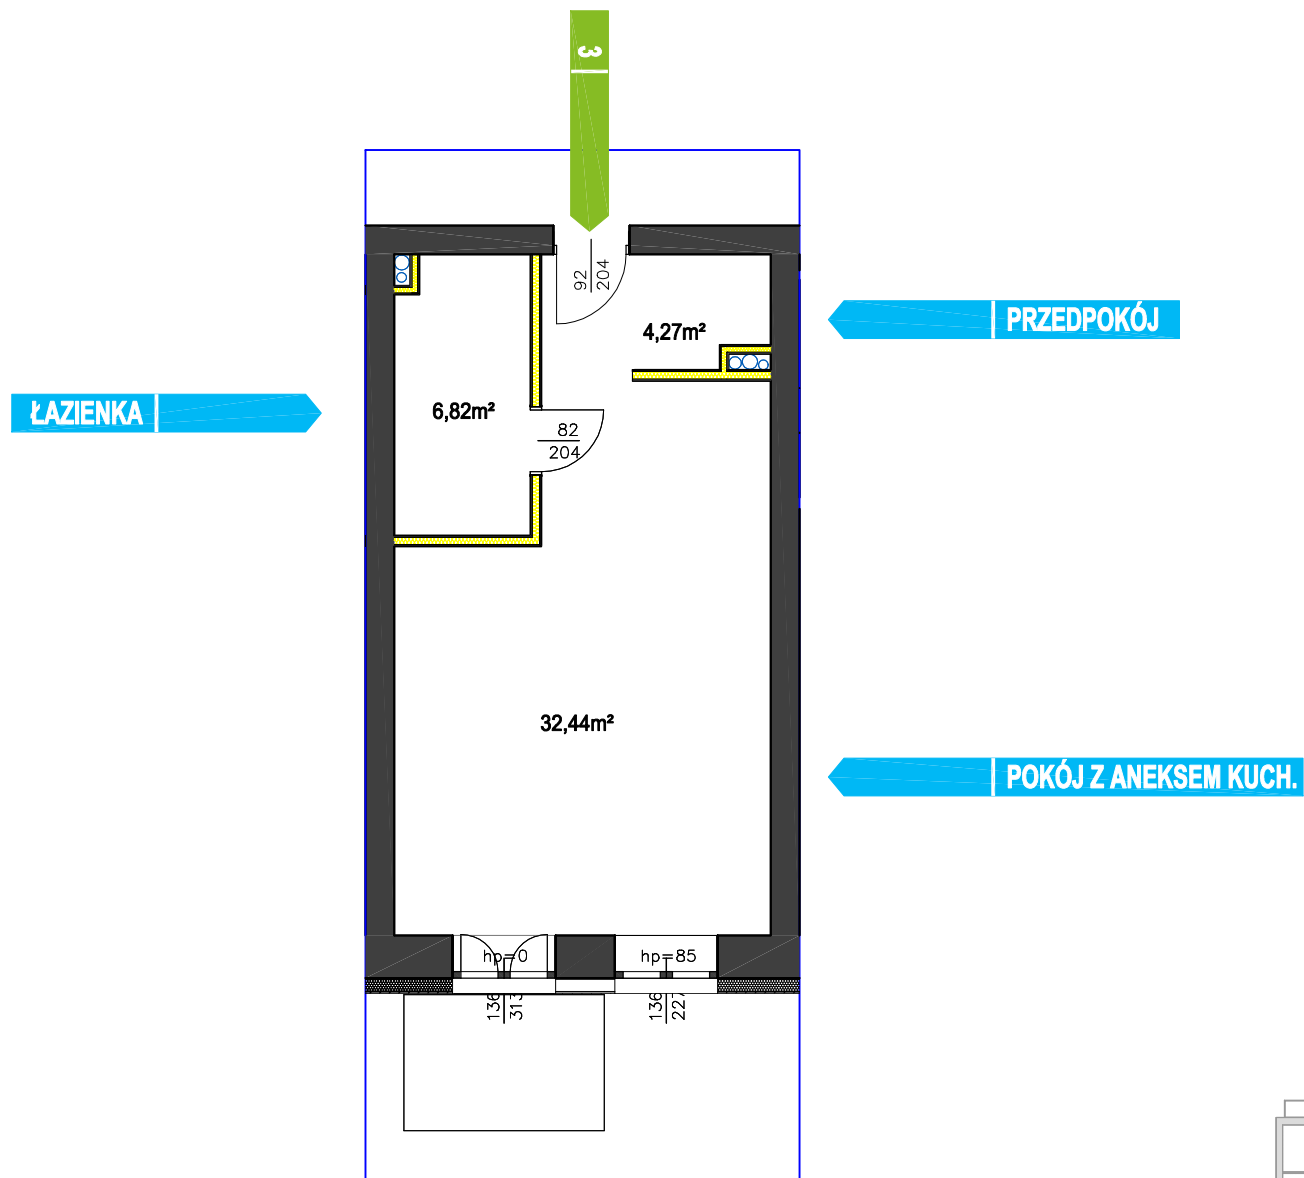

**GEOMED**

Marek Domagała  
ul. Armii Krajowej 13/87  
41-506 Chorzów

UL. MICKIEWICZA 29 A, TARNOWSKIE GÓRY

NR MIESZKANIA 3

PIĘTRO 0

POWIERZCHNIA UŻYTKOWA MIESZKANIA 43,53m²

PRZYNALEŻNA KOMÓRKA LOKATORSKA

Sporządził: 29.06.2022

MAREK DOMAGAŁA  
Nr upr. 18679

**RZUT PARTERU**  
LOKALIZACJA MIESZKANIA

