


SKALA 1:100

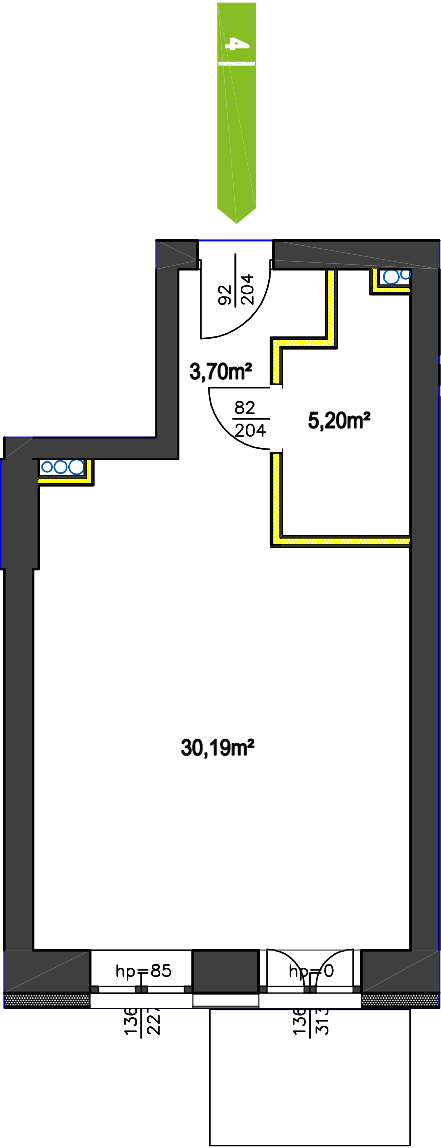

ŁAZIENKA

POKÓJ Z ANEKSEM KUCH.

GEOMED Marek Domagała ul. Armii Krajowej 13/87 41-506 Chorzów	
UL. MICKIEWICZA 29 B, TARNOWSKIE GÓRY	
NR MIESZKANIA	4
PIĘTRO	0
POWIERZCHNIA UŻYTKOWA MIESZKANIA	39,09m²
PRZYNALEŻNA KOMÓRKA LOKATORSKA	
Sporządził: 29.06.2022	
MAREK DOMAGAŁA Nr upr. 18679	

RZUT PARTERU
LOKALIZACJA MIESZKANIA

