


MIESZKANIE 6B-06 Budynek 6b Parter

MIESZKANIE 6B-06
Budynek 6b
Parter



6-1	przedpokój	10,68 m ²
6-2	wc	2,00 m ²
6-3	łazienka	4,21 m ²
6-4	salon z aneksem kuchennym	30,78 m ²
6-5	pokój	9,41 m ²
6-6	sypialnia	10,72 m ²
RAZEM		67,80 m²
	loggia	16,99 m ²

NUMER MIESZKANIA 06
POWIERZCHNIA 67,80m²

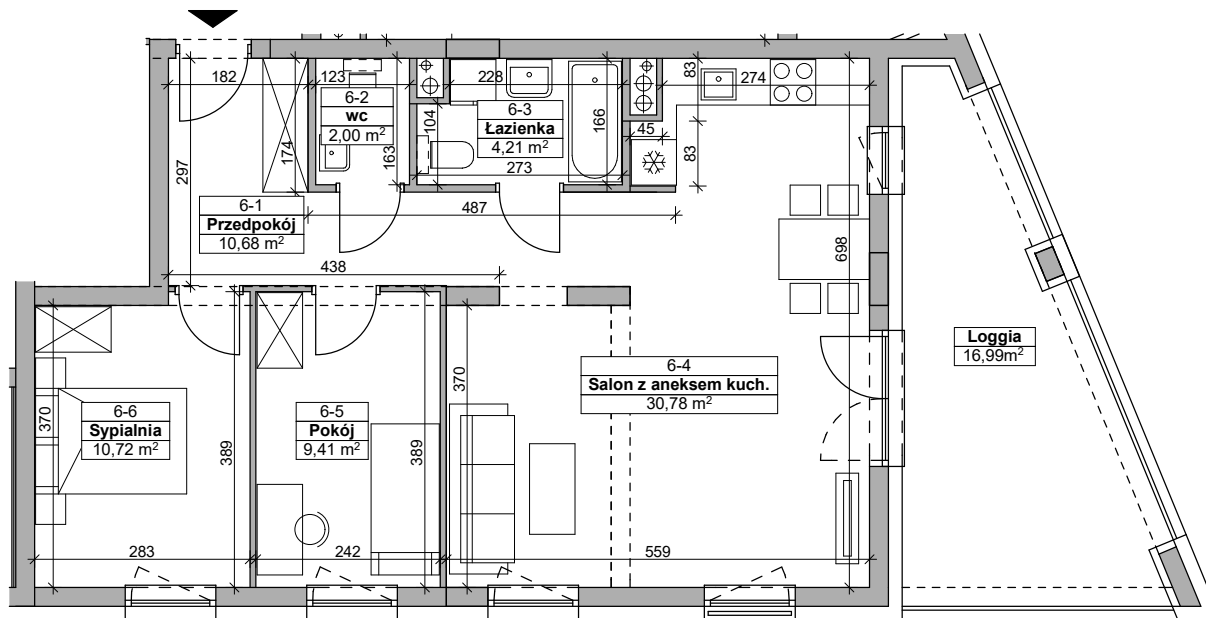

ITP
ARCHITEKCI

—— ściany i kominy – niedemontowalne ——— ściany działowe – możliwe do wyburzenia elementy konstrukcji – belki

RZUT PARTERU skala 1:100, wymiary na rzutach - w stanie surowym


Przedstawiona aranżacja jest przykładowa, rysunki w tym zakresie mają charakter poglądowy oraz informacyjny i nie stanowią oferty w rozumieniu Kodeksu Cywilnego.

Osiedle
Prymasa


Rzeszów, ul. Prymasa 1000-lecia
(Baranówka IV, Osiedle Prymasa).

DEVELOPER
Alkop

ALKOP Deweloper Nieruchomości
ul. Krakowska 152B, 35-506 Rzeszów

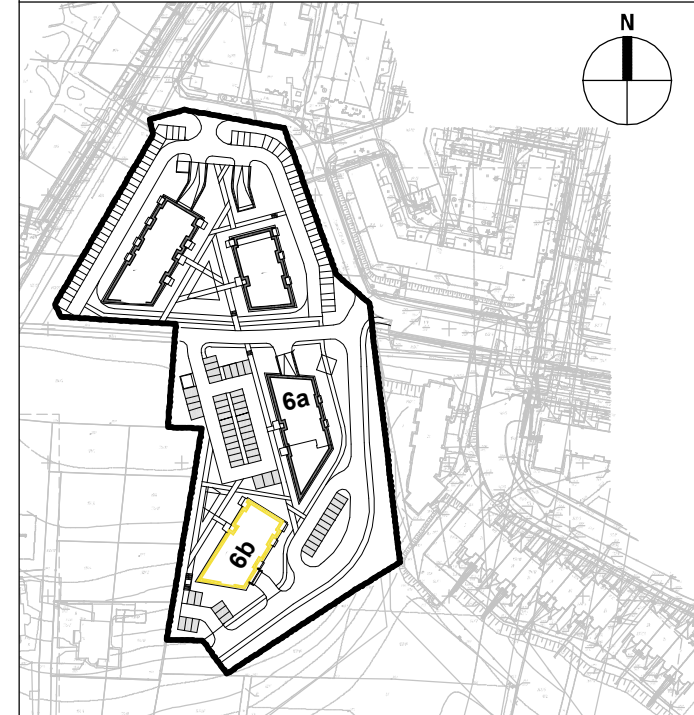

NUMER MIESZKANIA 06
BUDYNEK 6b
PIĘTRO 0
LICZBA POKOI 3

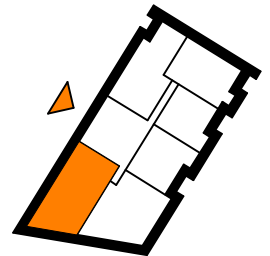

Nr pomieszczenia	Nazwa pomieszczenia	Pow. użytkowa [m2]
6-1	przedpokój	10,68
6-2	wc	2,00
6-3	łazienka	4,21
6-4	salon z aneksem kuchennym	30,78
6-5	pokój	9,41
6-6	sypialnia	10,72
	RAZEM	67,80
	loggia	16,99