


MIESZKANIE 6A-04 Budynek 6a Parter

MIESZKANIE 6A-04
Budynek 6a
Parter



4-1	przedpokój	5,21 m ²
4-2	łazienka	4,18 m ²
4-3	sypialnia	10,52 m ²
4-4	salon z aneksem kuchennym	18,12 m ²
RAZEM		38,03 m²
	balkon	3,83 m ²

NUMER MIESZKANIA 04
POWIERZCHNIA 38,03m²

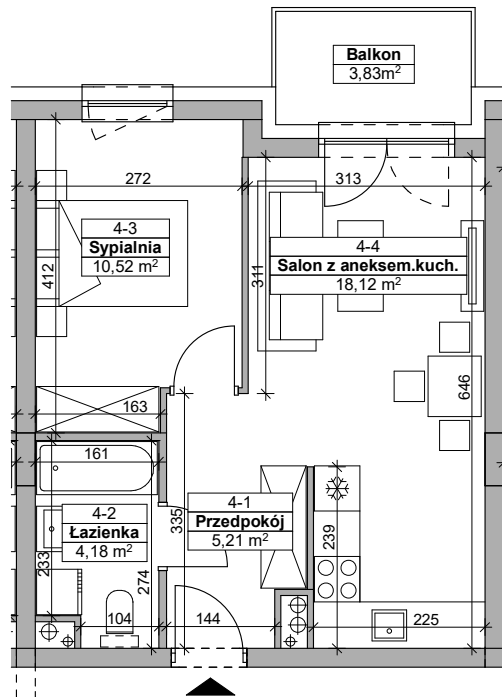


Osiedle
Prymasa


Rzeszów, ul. Prymasa 1000-lecia
(Baranówka IV, Osiedle Prymasa).

DEVELOPER
Alkop

ALKOP Deweloper Nieruchomości
ul. Krakowska 152B, 35-506 Rzeszów

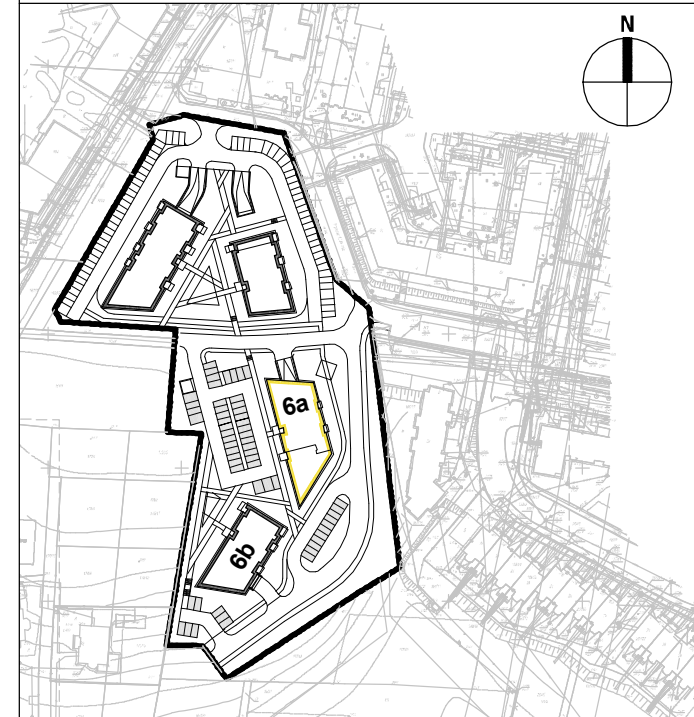

NUMER MIESZKANIA 04
BUDYNEK 6a
PIĘTRO 0
LICZBA POKOI 2

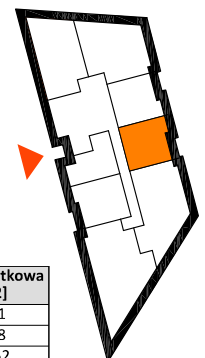

Nr pomieszczenia	Nazwa pomieszczenia	Pow. użytkowa [m2]
4-1	przedpokój	5,21
4-2	łazienka	4,18
4-3	sypialnia	10,52
4-4	salon z aneksem kuchennym	18,12
RAZEM		38,03
	balkon	3,83

ITP
ARCHITEKCI

ściany i kominy – niedemontowalne ściany działowe – możliwe do wyburzenia elementy konstrukcji – belki

RZUT PARTERU skala 1:100, wymiary na rzutach - w stanie surowym

Przedstawiona aranżacja jest przykładowa, rysunki w tym zakresie mają charakter poglądowy oraz informacyjny i nie stanowią oferty w rozumieniu Kodeksu Cywilnego.