



MIESZKANIE 6B-04 Budynek 6b Parter

MIESZKANIE 6B-04
Budynek 6b
Parter

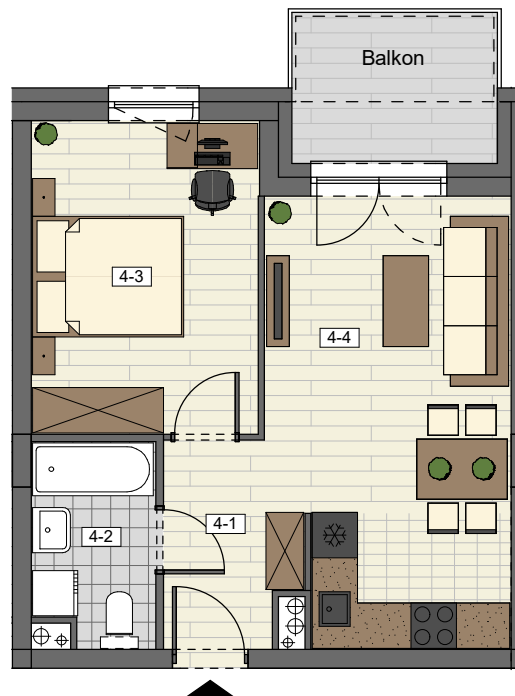

4-1	przedpokój	4,25 m ²
4-2	łazienka	4,27 m ²
4-3	sypialnia	12,39 m ²
4-4	salon z aneksem kuchennym	18,21 m ²
RAZEM		39,12 m²
	balkon	5,39 m ²

NUMER MIESZKANIA 04
POWIERZCHNIA 39,12m²

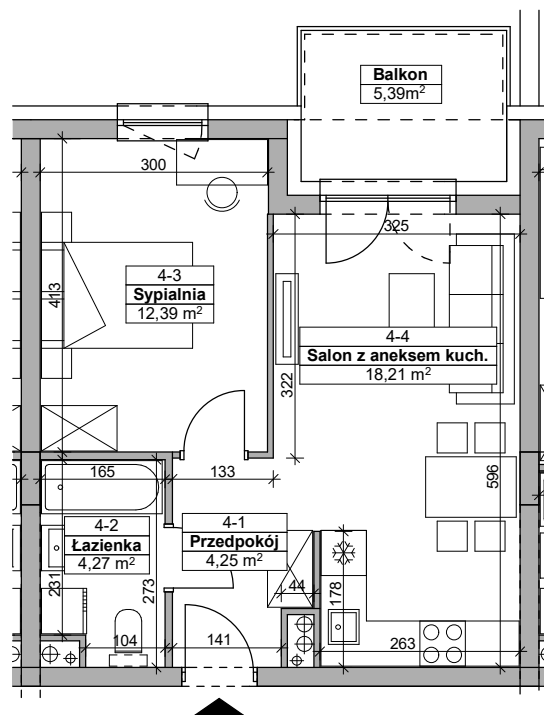

ITP
ARCHITEKCI

—— ściany i kominy – niedemontowalne ——— ściany działowe – możliwe do wyburzenia elementy konstrukcji – belki

RZUT PARTERU skala 1:100, wymiary na rzutach - w stanie surowym


Przedstawiona aranżacja jest przykładowa, rysunki w tym zakresie mają charakter poglądowy oraz informacyjny i nie stanowią oferty w rozumieniu Kodeksu Cywilnego.

Osiedle
Prymasa


Rzeszów, ul. Prymasa 1000-lecia
(Baranówka IV, Osiedle Prymasa).

DEVELOPER
Alkop

ALKOP Deweloper Nieruchomości
ul. Krakowska 152B, 35-506 Rzeszów

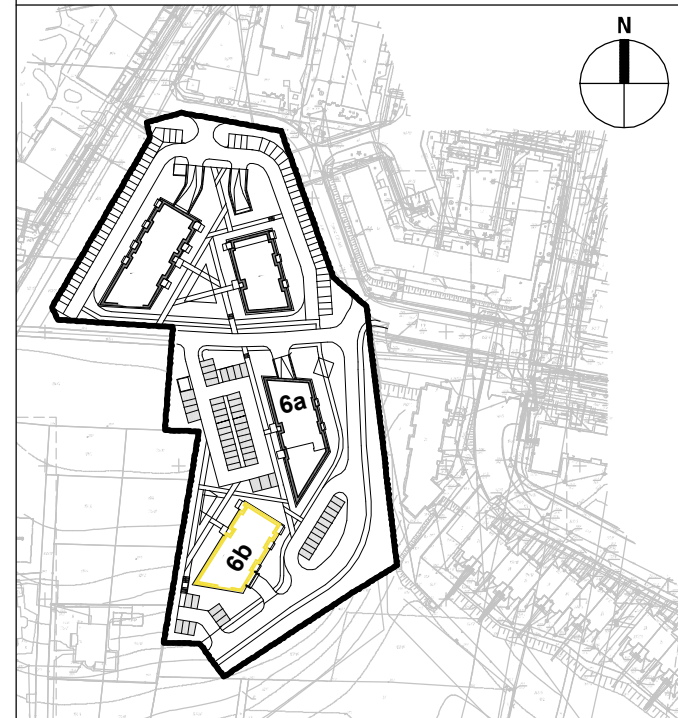

NUMER MIESZKANIA 04
BUDYNEK 6b
PIĘTRO 0
LICZBA POKOI 2

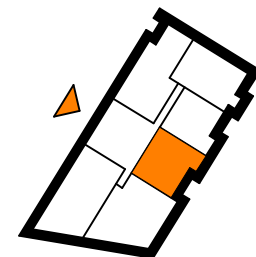

Nr pomieszczenia	Nazwa pomieszczenia	Pow. użytkowa [m2]
4-1	przedpokój	4,25
4-2	łazienka	4,27
4-3	sypialnia	12,39
4-4	salon z aneksem kuchennym	18,21
	RAZEM	39,12
	balkon	5,39