
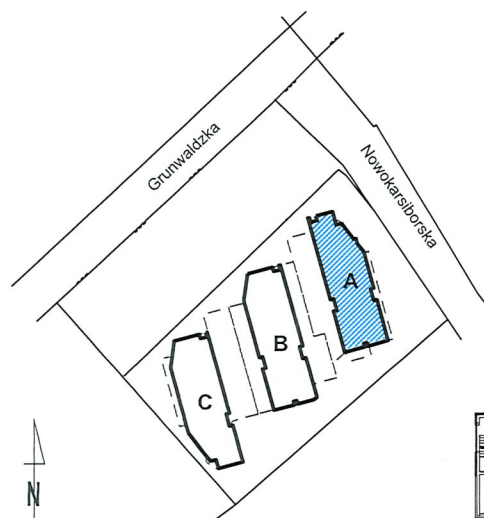
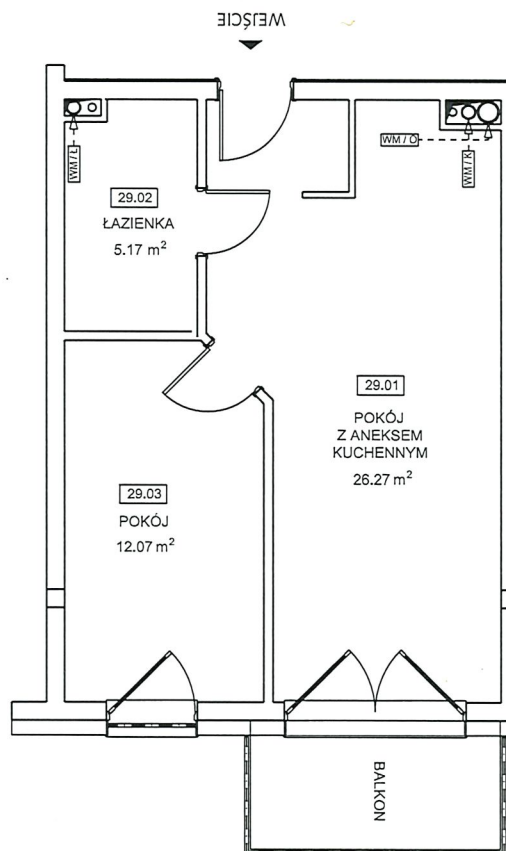



GEODEZYJNA INWENTARYZACJA

LOKALU nr 29

ul. Nowokarsiborska 3A, Świnoujście

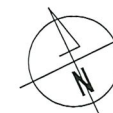

Szkic usytuowania budynku na działce

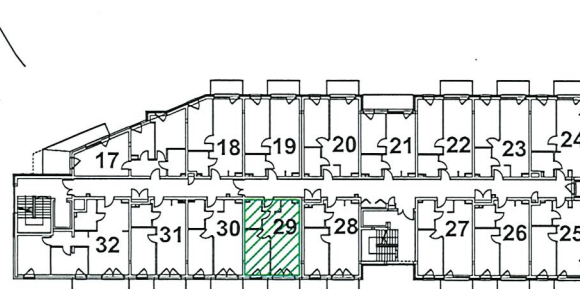

Szkic usytuowania lokalu w budynku

LOKAL WYPOSAŻONY W
NASTĘPUJĄCE INSTALACJE:
- Elektryczną
- Teletechniczną
- Wodno-kanalizacyjną
- Ogrzewania i ciepłej wody ze
wspólnego węzła ciepłowniczego
zasilanego z miejskiej sieci
ciepłowniczej
- Wentylację mechaniczną
wyciągową

Skala: 1 : 100

Wyrzys z rzutu kondygnacji.

"ARBUD" Mikołajczyk, Makuch S.K.
UL. Nowokarsiborska 3
72-600 ŚWINOUJŚCIE

FOTOKART Spółka z o.o.

ul. Cyryla i Metodęgo 9a; 71-541 SZCZECIN
ul. Kuźnicka 1, Zakłady Chemiczne Police, 72-100 Police
Nowe Czarnowo 76D, Elektrownia Dolna Odra,
ul. Fińska 1A/7; 72-602 ŚWINOUJŚCIE
ul. Gliwicka 127, 40-855 KATOWICE
ul. Pierwszych Osadników 10, 84-210 CHOJCZEWO
tel. (091)455-30-72;
fotokart@fotokart.pl; www.fotokart.pl

GEODEZYJNA INWENTARYZACJA POWIERZCHNI LOKALU

Obiekt: Budowa zespołu budynków mieszkalnych wielorodzinnych
z podziemnymi garażami wielostanowiskowymi wraz z niezbędnym
zagospodarowaniem terenu i uzbrojeniem działki

Adres: ul. Nowokarsiborska 3A, Świnoujście

Działka nr 149/2, obr. 0010 Świnoujście,
jedn. ewid. m. Świnoujście

Lokal nr 29 piętro 1 Kondygnacja +2

	Pomieszczenie	Powierzchnia użytkowa
29.01	Pokój z aneksem kuchennym	26.27 m ²
29.02	Łazienka	5.17 m ²
29.03	Pokój	12.07 m ²
Razem powierzchnia użytkowa lokalu		43.51 m ²

Data: 22.07.2025

Wykonał: inż. Małgorzata Buczman
upr. zaw. 21725

FOTOKART Sp. z o.o.
GEODETA UPRAWNIONY
Upr. Nr 21725
i. inż. Małgorzata Buczman

Lokal został wydzielony trwałymi ścianami w obrębie budynku oraz spełnia
wymogi lokalu samodzielnego zgodnie z art. 2 ust. 2 ustawy z dnia 24 czerwca
1994r. o własności lokali (t.j. Dz.U. z 2021 r., poz. 1048).
Powierzchnie pomierzono wg. normy PN-ISO 9836:1997.
Obliczenia wykonano z natury, w świetle wyprawionych ścian. Pomiar
powierzchni użytkowej nie uwzględnia powierzchni pod ścianami działkowymi.