



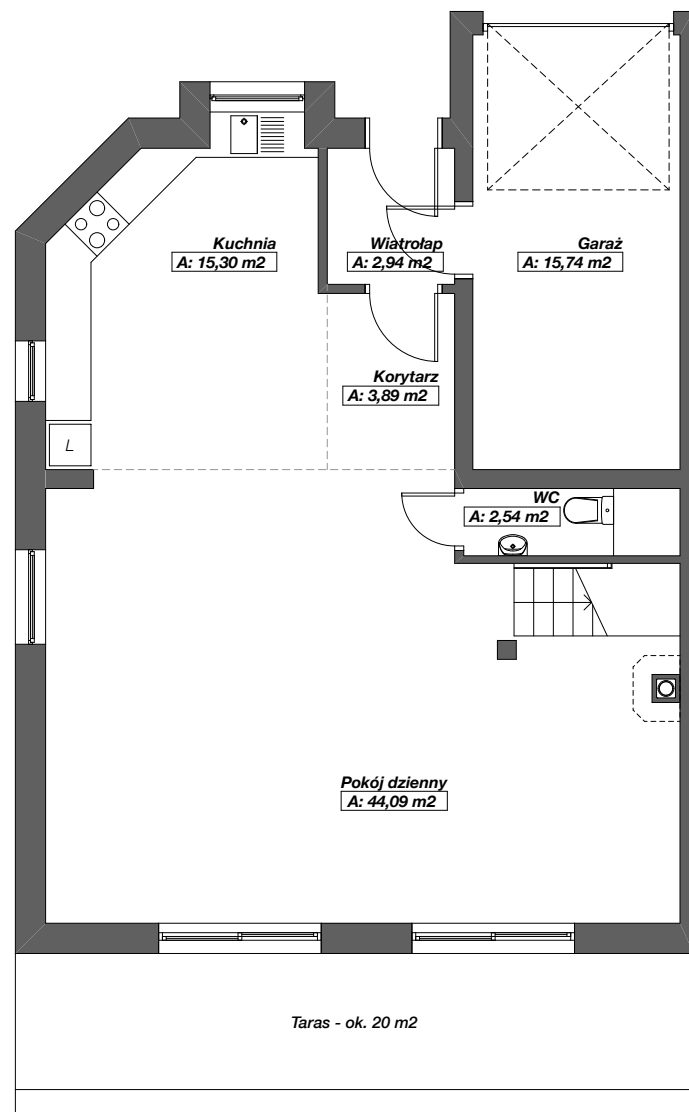


RZUT PARTERU - skala 1:100

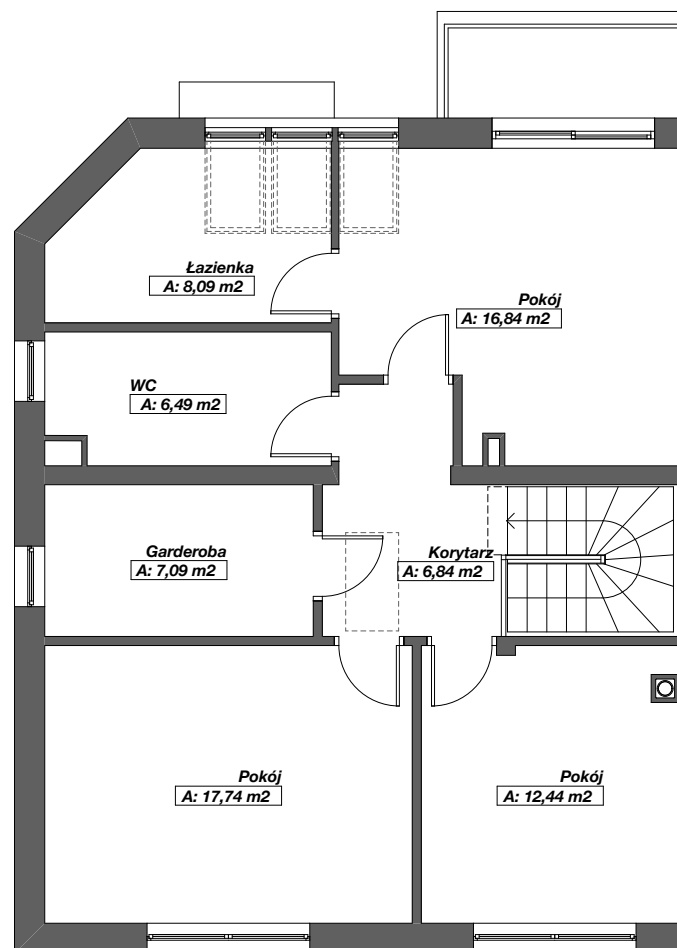

RZUT PIĘTRA - skala 1:100



RZUT PODDASZA - skala 1:200

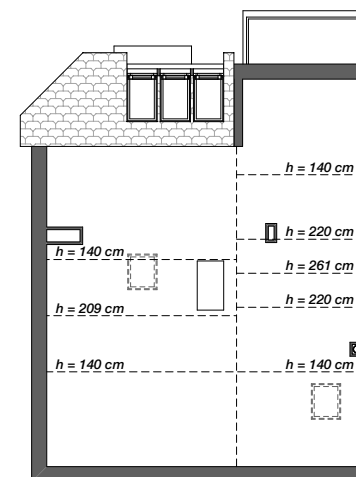

ZESTAWIENIE POWIERZCHNI

Wiatrołap	2,94 m ²
Korytarz	3,89 m ²
WC	2,54 m ²
Kuchnia	15,30 m ²
Pokój dzienny	44,09 m ²
Garaż	15,74 m ²
Schody	2,09 m ²

Parter 86,59 m²


Korytarz	6,84 m ²
Garderoba	7,09 m ²
Łazienka	8,09 m ²
WC	6,49 m ²
Pokój	12,44 m ²
Pokój	17,74 m ²
Pokój	16,84 m ²
Schody	4,39 m ²

Piętro 79,92 m²

RAZEM 166,51 m²

Poddasze 18,58 m²
(pow. podłogi 75,33 m²)

USYTUOWANIE BUDYNKU NA TERENIE INWESTYCJI

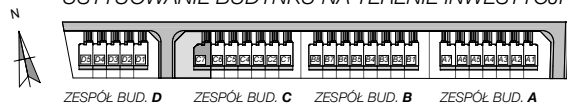

BUDYNEK C7

Szczecin, dz. nr 24/4