


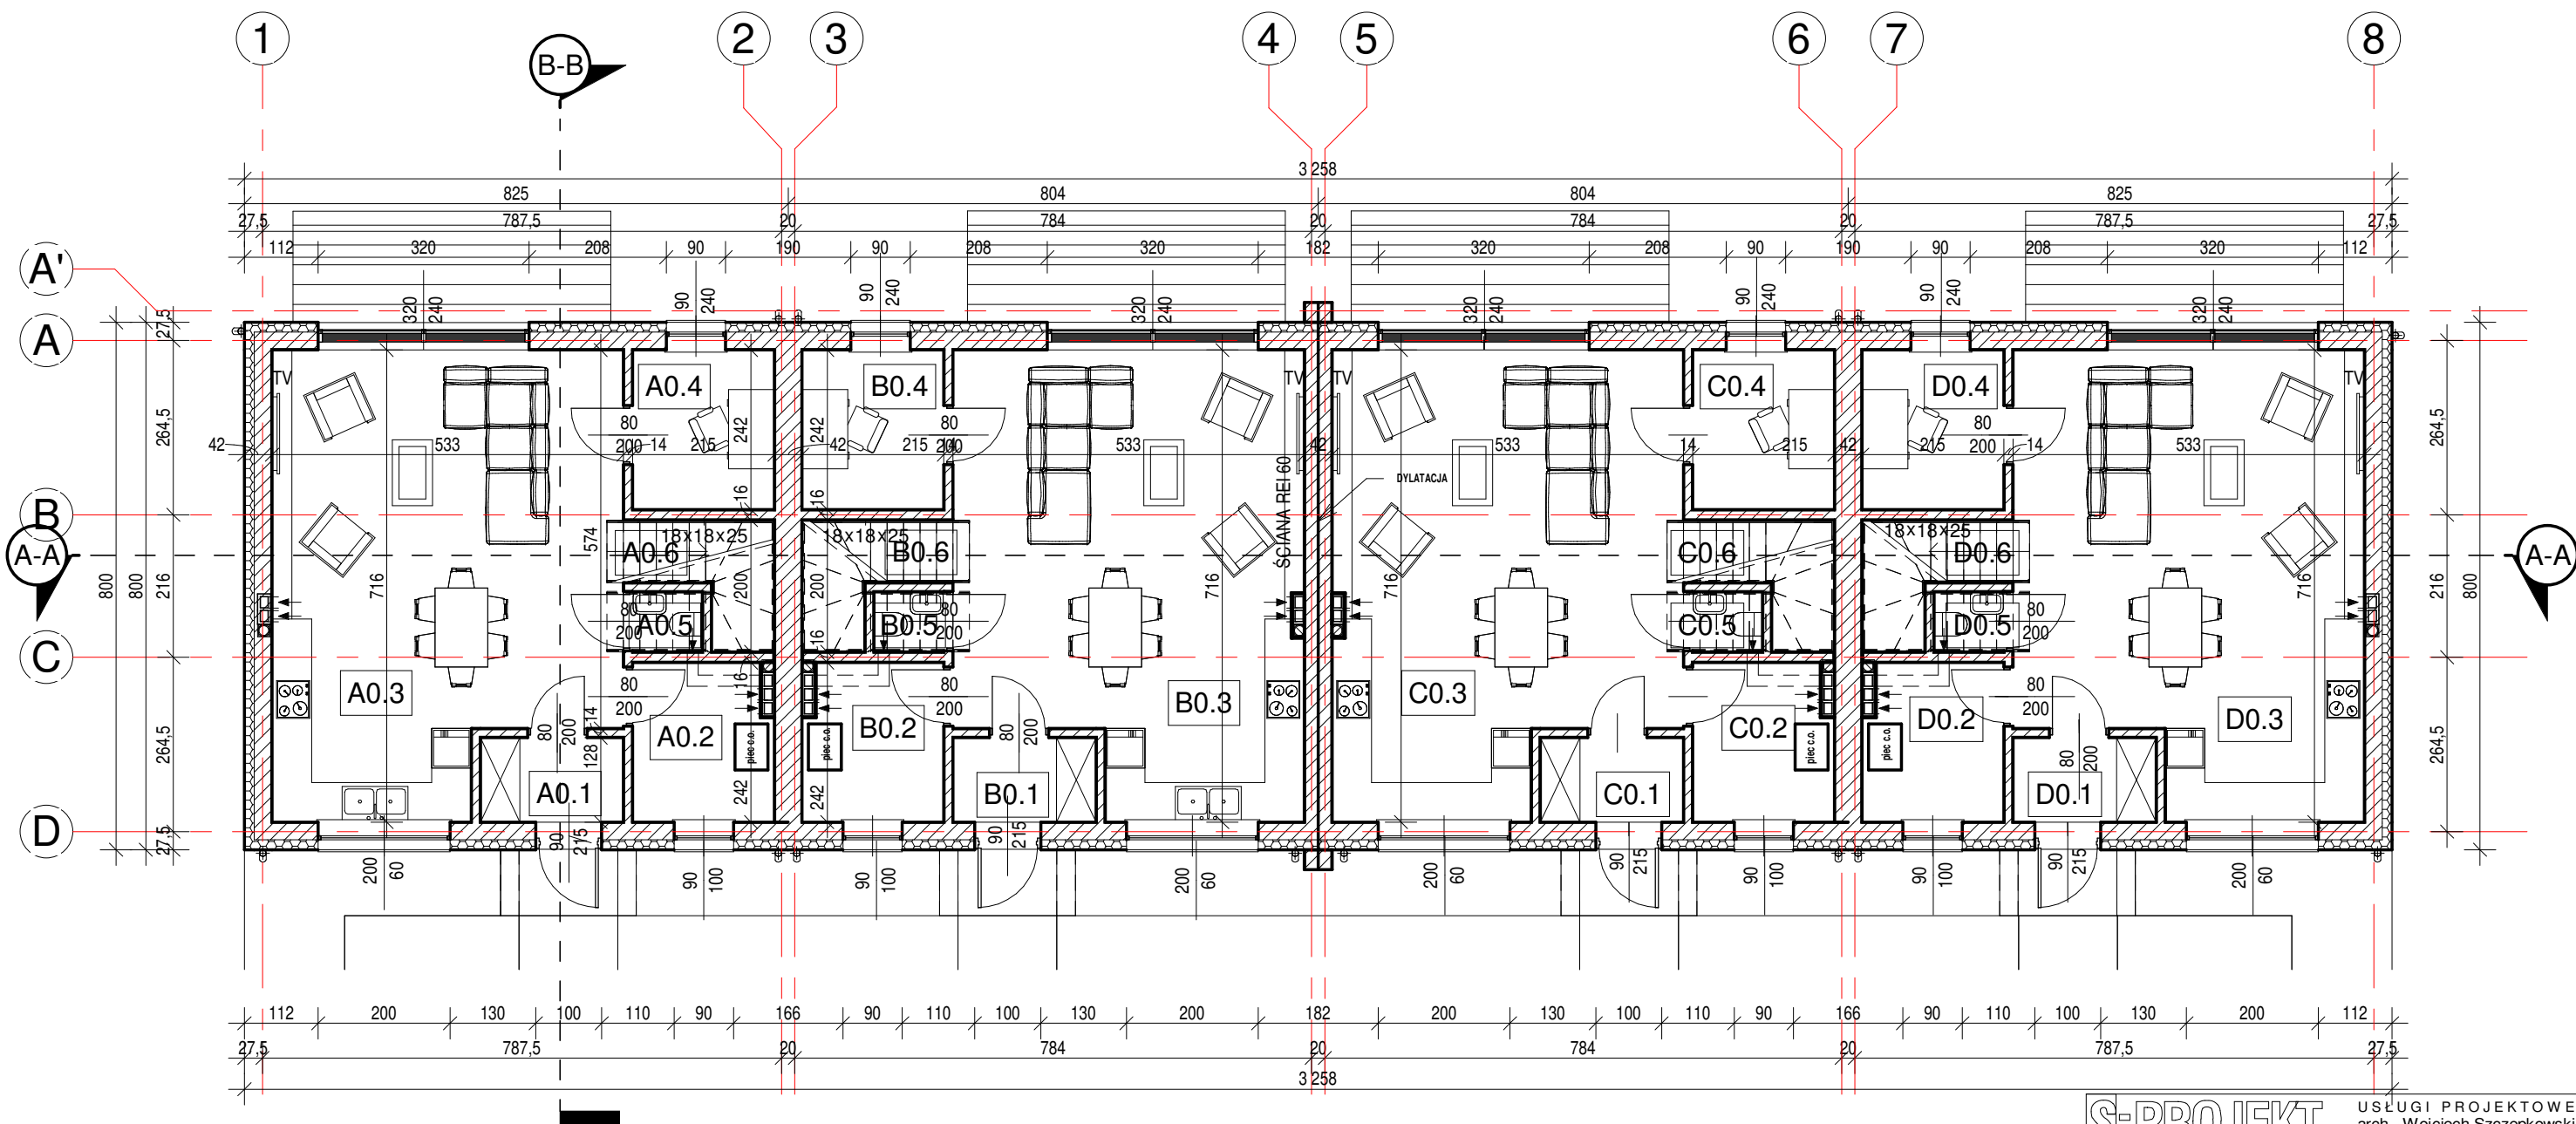

Zestawienie powierzchni parteru A

Numer	Nazwa	Powierzchnia pomieszczenia
A0.1	Wiatrołap	2,78 m ²
A0.2	Pom. tech.	5,02 m ²
A0.3	Pokój dzienny z aneksem kuchennym	34,65 m ²
A0.4	Pokój	5,20 m ²
A0.5	WC	0,96 m ²
A0.6	Schody	1,43 m ²
Suma ogólna:		50,04 m ²

Zestawienie powierzchni parteru B

Numer	Nazwa	Powierzchnia pomieszczenia
B0.1	Wiatrołap	2,78 m ²
B0.2	Pom. tech.	5,02 m ²
B0.3	Pokój dzienny z aneksem kuchennym	34,51 m ²
B0.4	Pokój	5,20 m ²
B0.5	WC	0,96 m ²
B0.6	Schody	1,43 m ²
Suma ogólna:		49,90 m ²

Zestawienie powierzchni parteru C

Numer	Nazwa	Powierzchnia pomieszczenia
C0.1	Wiatrołap	2,78 m ²
C0.2	Pom. tech.	5,02 m ²
C0.3	Pokój dzienny z aneksem kuchennym	34,51 m ²
C0.4	Pokój	5,20 m ²
C0.5	WC	0,96 m ²
C0.6	Schody	1,43 m ²
Suma ogólna:		49,90 m ²

Zestawienie powierzchni parteru D

Numer	Nazwa	Powierzchnia pomieszczenia
D0.1	Wiatrołap	2,78 m ²
D0.2	Pom. tech.	5,02 m ²
D0.3	Pokój dzienny z aneksem kuchennym	34,65 m ²
D0.4	Pokój	5,20 m ²
D0.5	WC	0,96 m ²
D0.6	Schody	1,43 m ²
Suma ogólna:		50,04 m ²

S-PROJEKT USŁUGI PROJEKTOWE
arch. Wojciech Szczepkowski
www.s-projekt.waw.pl, s-projekt@post.pl, tel. 533 909 909


INWESTOR: HDK INVEST sp. z o.o.
PROJEKT: 12 BUDYNKÓW MIESZKALNYCH JEDNORODZINNYCH W ZABUDOWIE BLIŹNIACZEJ, 6 BUDYNKÓW MIESZKALNYCH JEDNORODZINNYCH WOŁOSTOJĄCYCH
ul. Cellulozy
Warszawa-Wawer
(dz. nr 27, 28, 29, 30, 31, 32 z obrębami 3-14-31)
OBIEKT: BUDYNKI

BRANŻA: ARCHITEKTURA
FAZA: PROJEKT BUDOWLANY

TEMAT: Rzut parteru

BIURO BRANŻOWE:
PROJEKTANT: arch. Wojciech Szczepkowski
NR UPR.: ABIT-II-7342-57/99
OPRACOWANIE:

SKALA: 1 : 100 DATA: 05. 2023 NR RYS.: 2.

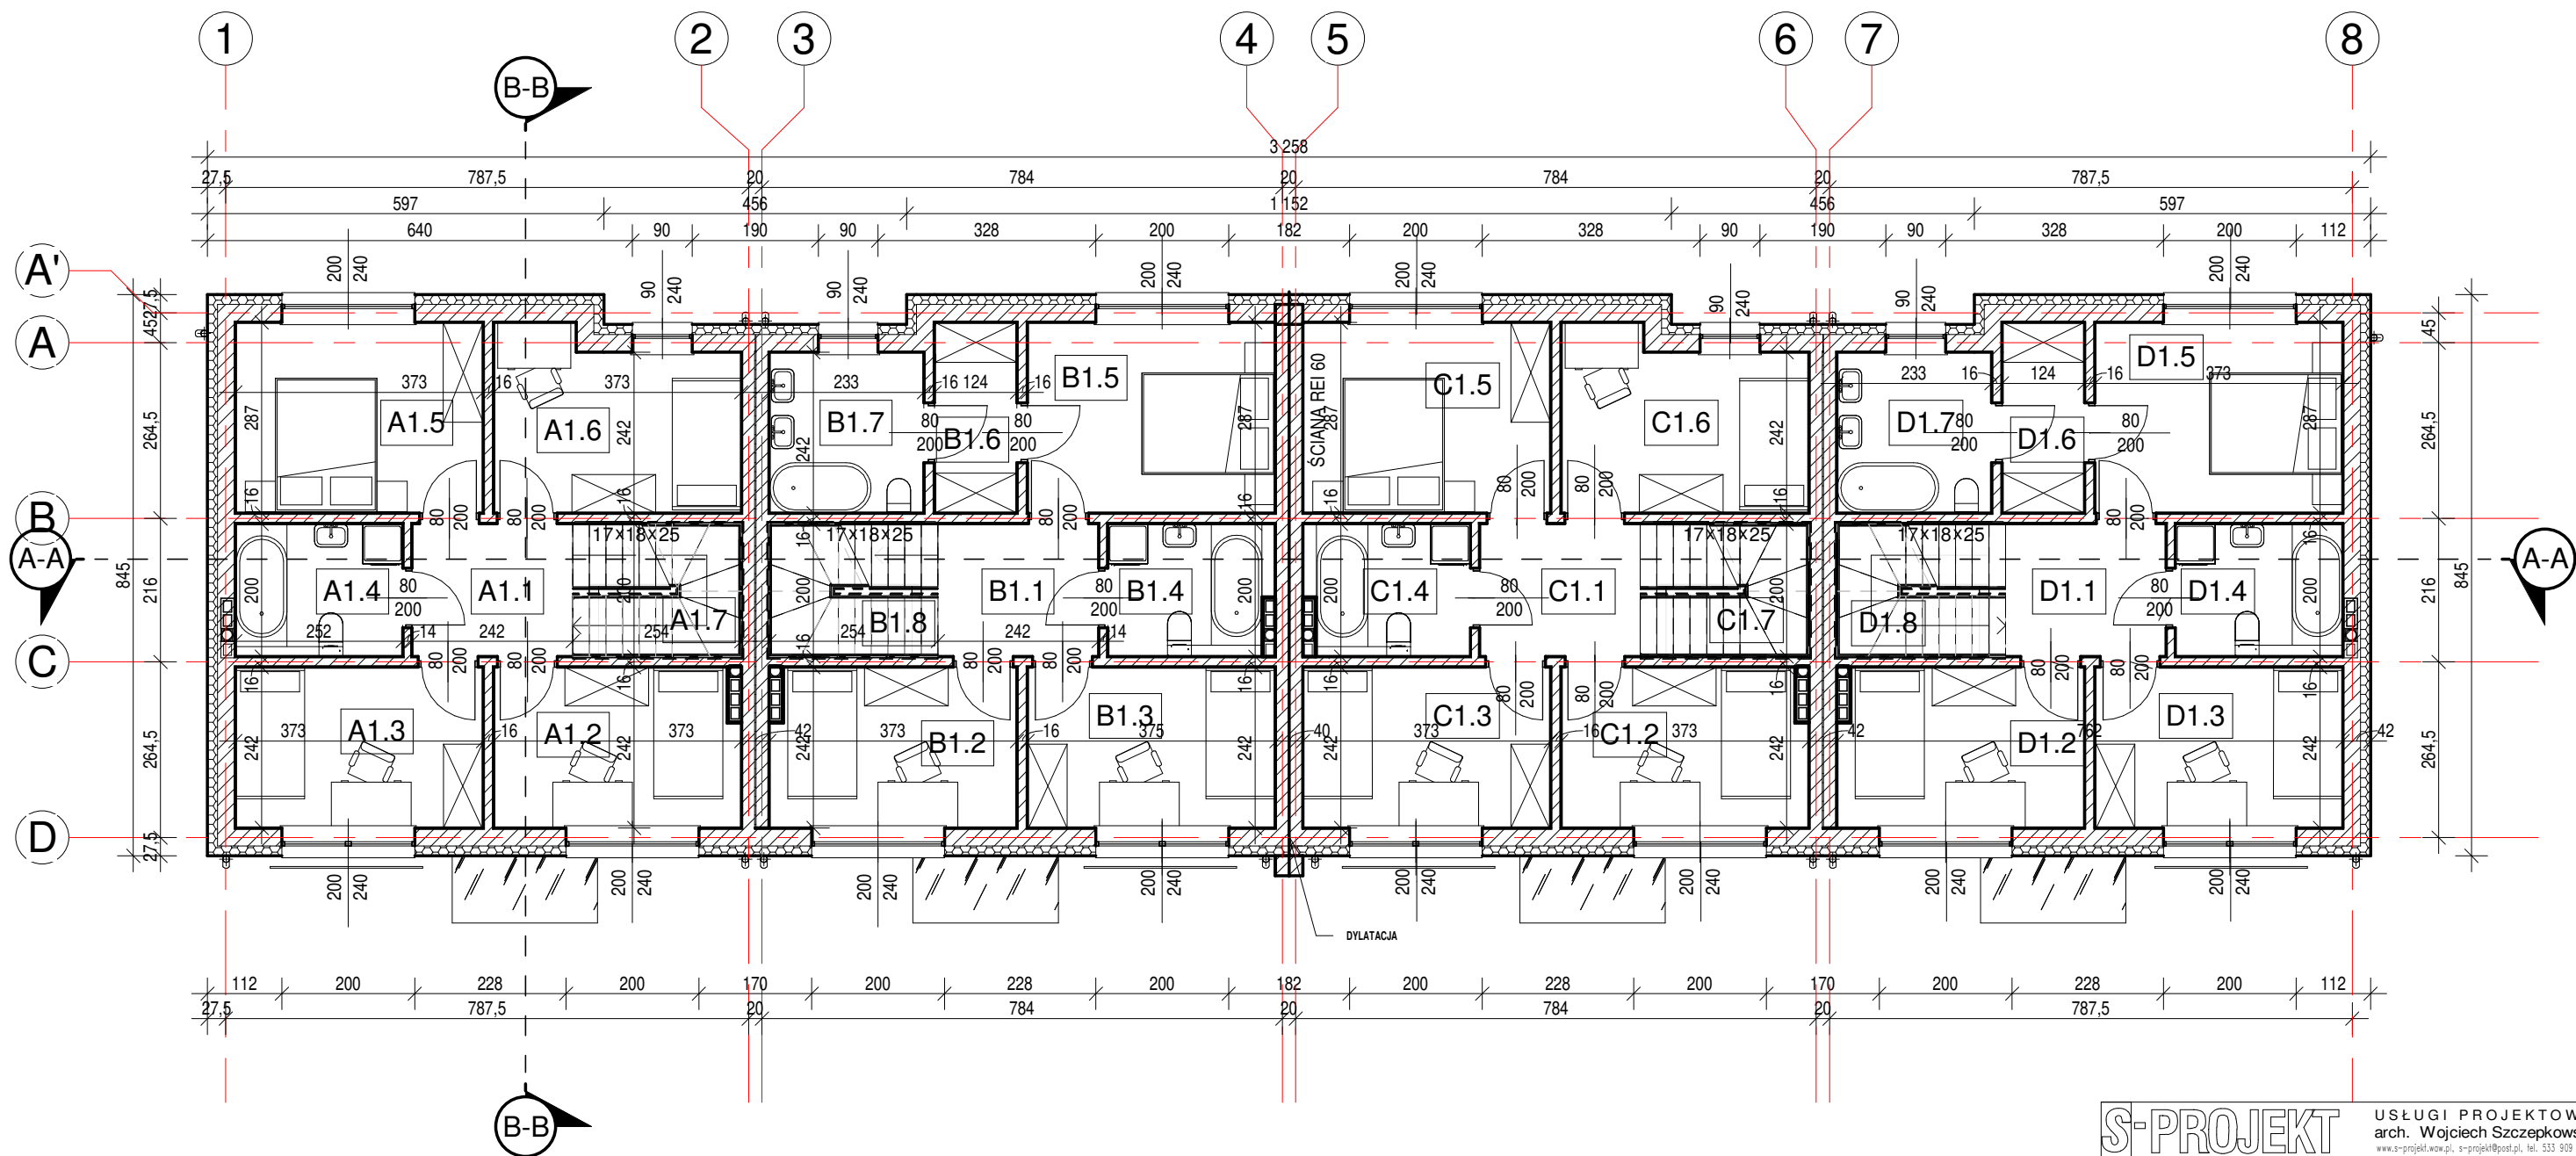

Zestawienie powierzchni piętro A		
Numer	Nazwa	Powierzchnia pomieszczenia

A1.1	Korytarz	4,84 m ²
A1.2	Pokój	8,85 m ²
A1.3	Pokój	9,03 m ²
A1.4	Łazienka	5,04 m ²
A1.5	Pokój	10,71 m ²
A1.6	Pokój	9,58 m ²
A1.7	Schody	3,44 m ²
Suma ogólna:		51,49 m ²

Zestawienie powierzchni piętro B		
Numer	Nazwa	Powierzchnia pomieszczenia

B1.1	Korytarz	4,84 m ²
B1.2	Pokój	8,85 m ²
B1.3	Pokój	9,03 m ²
B1.4	Łazienka	4,86 m ²
B1.5	Pokój	10,71 m ²
B1.6	Garderoba	3,56 m ²
B1.7	Łazienka	5,64 m ²
B1.8	Schody	3,44 m ²
Suma ogólna:		50,93 m ²

Zestawienie powierzchni piętro C		
Numer	Nazwa	Powierzchnia pomieszczenia

C1.1	Korytarz	4,84 m ²
C1.2	Pokój	8,85 m ²
C1.3	Pokój	9,03 m ²
C1.4	Łazienka	4,86 m ²
C1.5	Pokój	10,71 m ²
C1.6	Pokój	9,58 m ²
C1.7	Schody	3,44 m ²
Suma ogólna:		51,31 m ²

Zestawienie powierzchni piętro D		
Numer	Nazwa	Powierzchnia pomieszczenia

D1.1	Korytarz	4,84 m ²
D1.2	Pokój	8,85 m ²
D1.3	Pokój	9,03 m ²
D1.4	Łazienka	5,04 m ²
D1.5	Pokój	10,71 m ²
D1.6	Garderoba	3,56 m ²
D1.7	Łazienka	5,64 m ²
D1.8	Schody	3,44 m ²
Suma ogólna:		51,11 m ²

S-PROJEKT

USŁUGI PROJEKTOWE
arch. Wojciech Szczepkowski
www.s-projekt.waw.pl, s-projekt@post.pl, tel. 533 909 909

INWESTOR:

HDK INVEST sp. z o.o.

PROJEKT:

12 BUDYNKÓW MIESZKALNYCH
JEDNORODZINNYCH
W ZABUDOWIE BLIŹNACZEJ,
6 BUDYNKÓW MIESZKALNYCH
JEDNORODZINNYCH
WOŁOSTOJĄCYCH
ul. Cellulozy
Warszawa-Wawer
(dz. nr 27, 28, 29, 30, 31, 32 z obrębem 3-14-31)

OBIEKT:

BUDYNKI

BRANŻA:

ARCHITEKTURA

FAZA:

PROJEKT BUDOWLANY

TEMAT:

Rzut I piętra

BIURO BRANŻOWE:

PROJEKTANT: arch. Wojciech Szczepkowski

NR UPR.:

ABIT-II-7342-57/99

OPRACOWANIE:

SKALA:


1 : 100

DATA:

05. 2023

NR RYS.:

3.

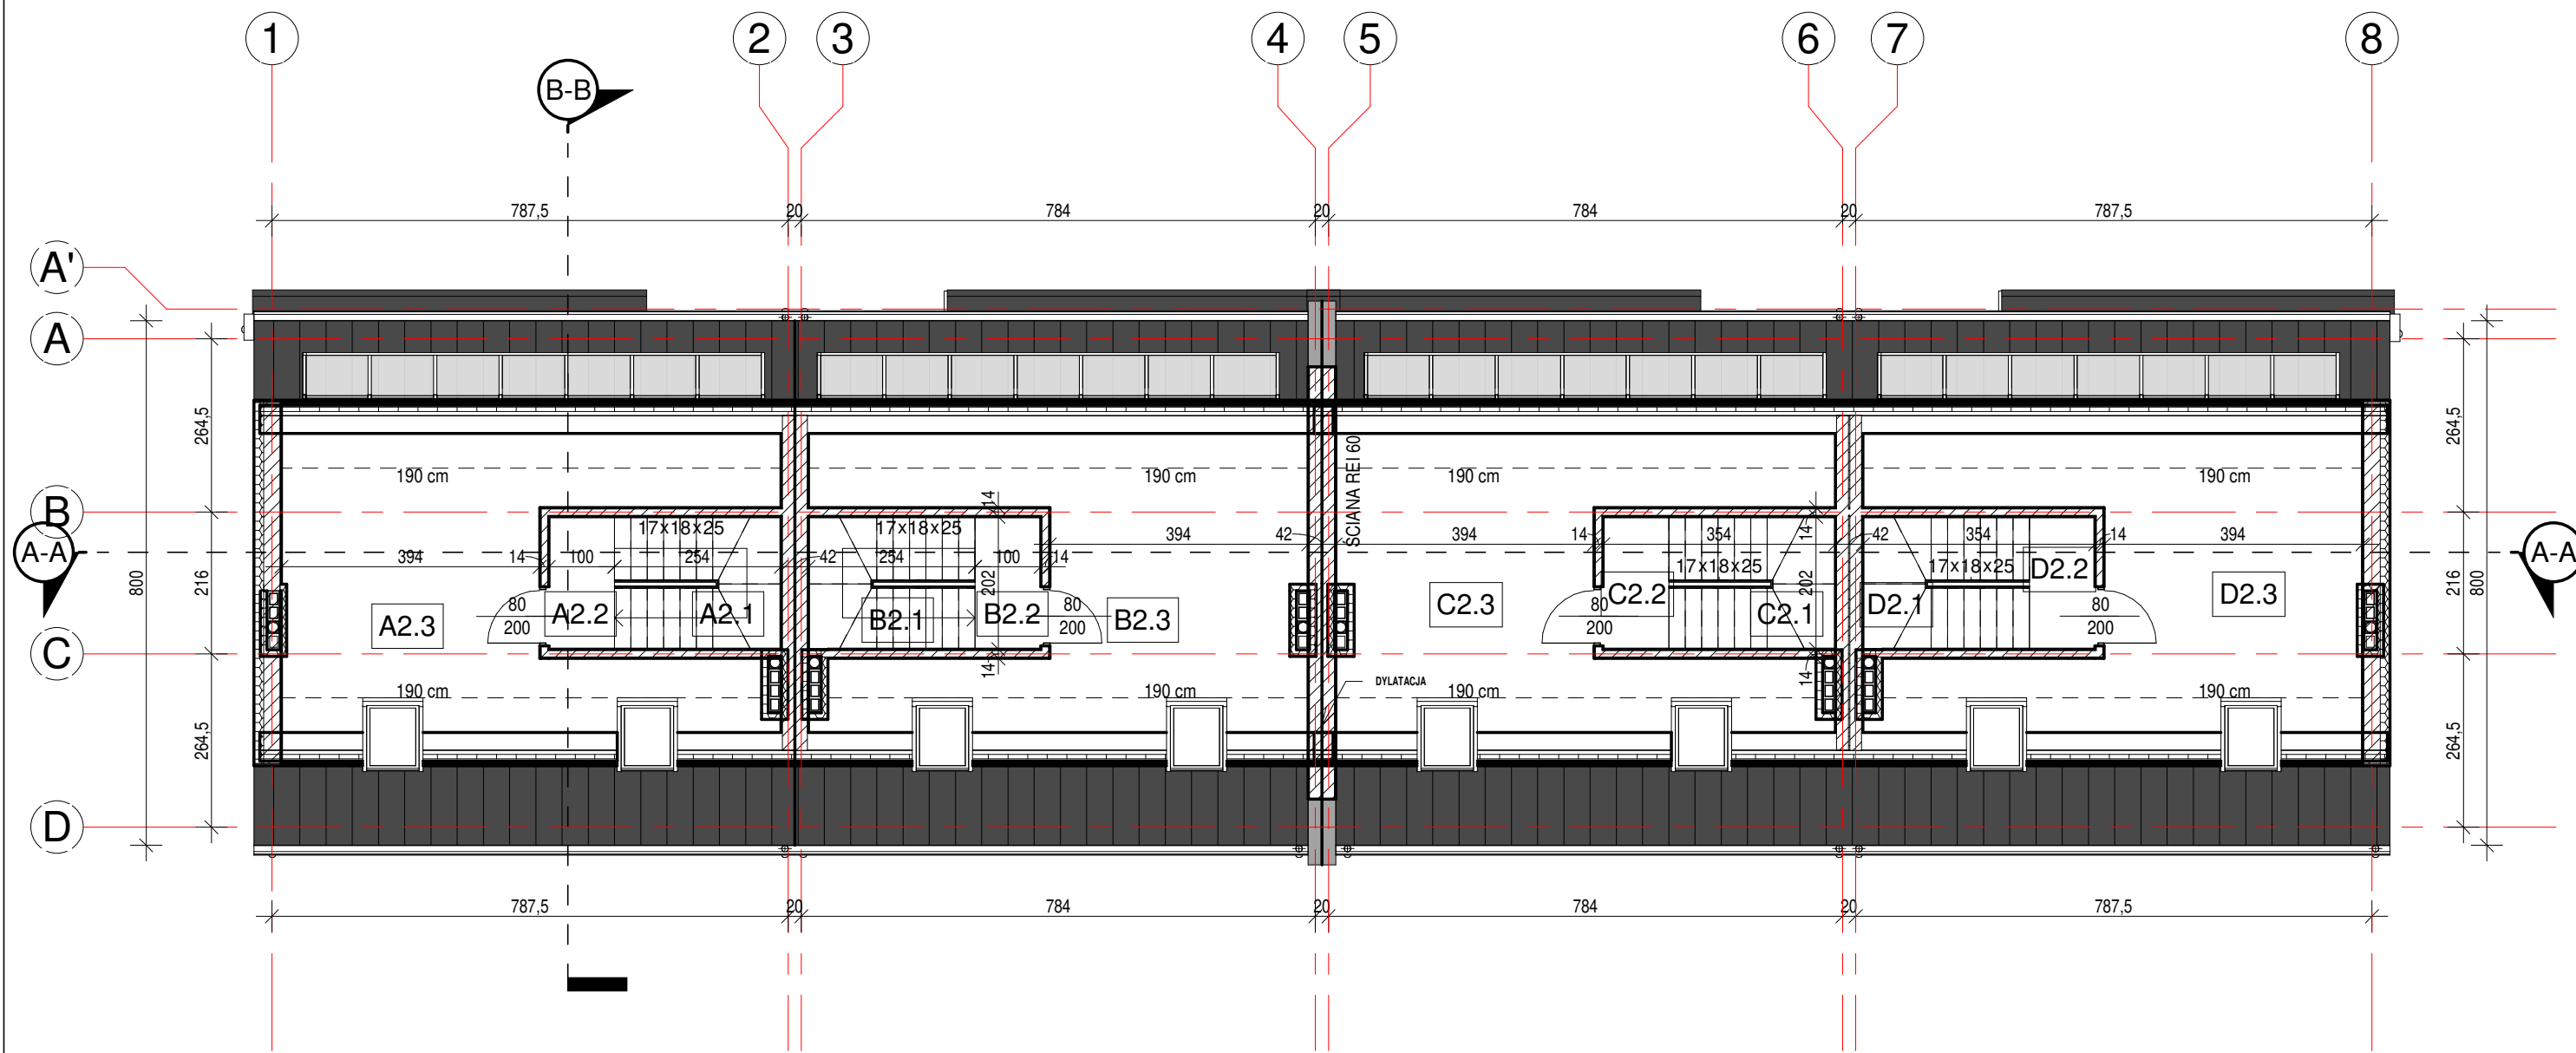

Zestawienie powierzchni poddasza A		
Numer	Nazwa	Powierzchnia
A2.1	Schody	4,92 m ²
A2.2	Komunikacja	2,02 m ²
A2.3	Poddasze	17,94 m ²
Suma ogólna:		24,88 m ²

Zestawienie powierzchni poddasza B		
Numer	Nazwa	Powierzchnia
B2.1	Schody	4,92 m ²
B2.2	Komunikacja	2,02 m ²
B2.3	Poddasze	17,72 m ²
Suma ogólna:		24,66 m ²

Zestawienie powierzchni poddasza C		
Numer	Nazwa	Powierzchnia
C2.1	Schody	4,92 m ²
C2.2	Komunikacja	2,02 m ²
C2.3	Poddasze	17,72 m ²
Suma ogólna:		24,66 m ²

Zestawienie powierzchni poddasza D		
Numer	Nazwa	Powierzchnia
D2.1	Schody	4,92 m ²
D2.2	Komunikacja	2,02 m ²
D2.3	Poddasze	17,94 m ²
Suma ogólna:		24,88 m ²

S-PROJEKT USŁUGI PROJEKTOWE
arch. Wojciech Szczepkowski
www.s-projekt.waw.pl, s-projekt@post.pl, tel. 533 909 909

INWESTOR: HDK INVEST sp. z o.o.
PROJEKT: 12 BUDYNKÓW MIESZKALNYCH
JEDNORODZINNYCH
W ZABUDOWIE BLIŹNIACZEJ,
6 BUDYNKÓW MIESZKALNYCH
JEDNORODZINNYCH
WOŁOSTOJĄCYCH
ul. Cellulozy
Warszawa-Wawer
(dz. nr 27, 28, 29, 30, 31, 32 z obrębem 3-14-31)
OBIEKT: BUDYNKI

BRANŻA: ARCHITEKTURA
FAZA: PROJEKT BUDOWLANY

TEMAT: Rzut poddasza

BIURO BRANŻOWE:
PROJEKTANT: arch. Wojciech Szczepkowski
NR UPR.: ABIT-II-7342-57/99
OPRACOWANIE:

SKALA: 1 : 100 DATA: 05. 2023 NR RYS.: 4.