




APARTAMENTY
POLIGONOWA

KLATKA: "A"
MIESZKANIE NR: M 27
PIĘTRO: PIĘTRO I
POWIERZCHNIA: 40,05 M²
TYP MIESZKANIA: 2 POKOJE + AK

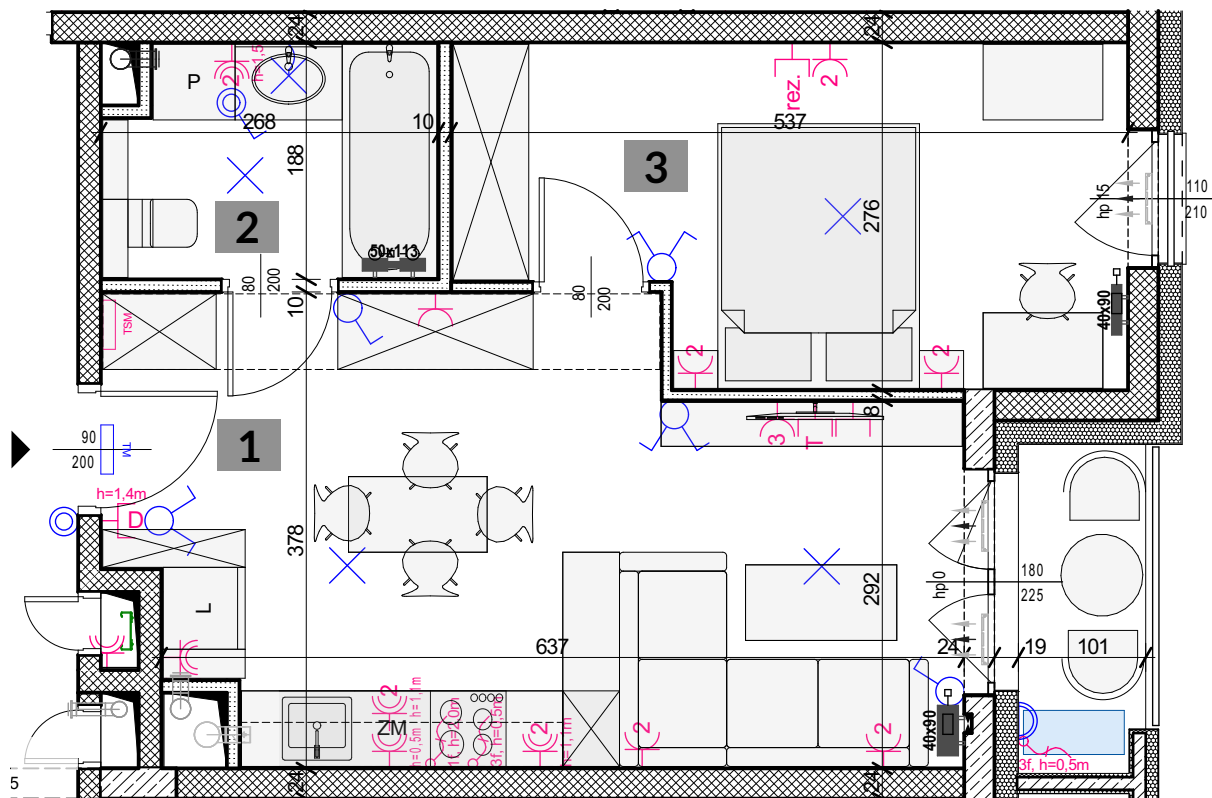

1. POKÓJ Z ANEKSEM	22,32 m ²
2. ŁAZIENKA	4,66 m ²
3. POKÓJ 2	13,07 m ²
	40,05 m²

+ BALKON 2,58 m²

	- ROZDZIELNICA TELETECHNICZNA TSM		- GNIAZDO WTYKOWE PODWÓJNE IP44
	- ROZDZIELNICA ELEKTRYCZNA TM		- WYPUST KABLOWY 1-FAZOWY
	- ŁĄCZNIK INSTALACYJNY 1-BIEGUNOWY IP20 / IP44		- WYPUST KABLOWY 3-FAZOWY
	- ŁĄCZNIK INSTALACYJNY 1-BIEGUNOWY SCHODOWY		- WYPUST DOMOFONU
	- ŁĄCZNIK INSTALACYJNY 1-BIEGUNOWY ŚWIECZNIKOWY		- GNIAZDO RTV/SAT
	- WYPUST OŚWIETLIENIOWY SUFITOWY / ŚCIENNY		- GNIAZDO TELEKOMUNIKACYJNE
	- OPRAWA OŚWIETLIENIOWA SUFITOWA/KINKIET ELEWACYJNY		- GNIAZDO W PUSZCZE PODŁOGOWEJ
	- PRZYCIŚK DZWONKOWY		- REZERWA DLA GNIAZD TELEKOMUNIKACYJNYCH
	- GNIAZDO WTYKOWE POJEDYNCZE		- GRZEJNIK C.O. STANDARDOWY
	- GNIAZDO WTYKOWE PODWÓJNE / POTRÓJNE		- GRZEJNIK C.O. DRABINKOWY
	- GNIAZDO WTYKOWE POJEDYNCZE IP44		- WYZNACZONE MIEJSCE DLA EW. MONTAŻU KLIMATYZATORA (W ZAKRESIE WŁAŚCICIELA LOKALU)




skala 1:60 @ A4

0 1 5M

biuro architektoniczne
plewa
ul. Niecała 3/8 20 - 080 Lublin

UWAGA!

1. WYMIARY POMIESZCZEŃ, LOKALIZACJE PRZYBÓRÓW SANITARNYCH ITP. PODANO ZGODNIE Z PROJEKTEM BUDOWLANYM. MOGĄ WYSTĄPIĆ NIEWIELKIE RÓŻNICE WYMIARÓW I USYTUOWANIA ELEMENTÓW POWSTAŁE W TRAKCIE REALIZACJI PRAC BUDOWLANYCH. PODANE WYMIARY SĄ WYMIARAMI W ŚWIEŁLE PIONOWYCH PRZEGRÓD (ŚCIAN) W STANIE SUROWYM.
2. POWIERZCHNIA UŻYTKOWA LOKALU JEST OKREŚLONA NA PODSTAWIE ROZPORZĄDZENIA MINISTRA ROZWOJU Z DN. 11.09.2020 R. W SPRAWIE SZCZEGÓŁOWEGO ZAKRESU I FORMY PROJEKTU BUDOWLANEGO (DZ. U. Z 2020 R. ROZ. 1609), ZGODNIE Z ZASADAMI ZAWARTYMI W POLSKIEJ NORMIE PN-ISO 9836:1997

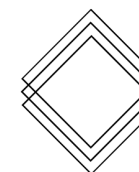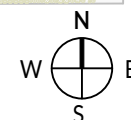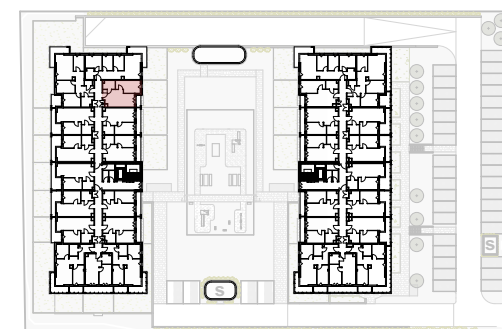

RWP Inwestycje Sp. z o.o.
ul. Staszica 5
20-081 Lublin
www.rwpinwestycje.pl

✉ biuro@apartamentypolygonowa.pl

☎ 663 689 911, 81 532 19 66

RWP