



APARTAMENTY
POLIGONOWA

KLATKA:
MIESZKANIE NR:
PIĘTRO:
POWIERZCHNIA:
TYP MIESZKANIA: 2 POKOJE + AK


"A"

M 9

PARTER

39,46 m²

2 POKOJE + AK

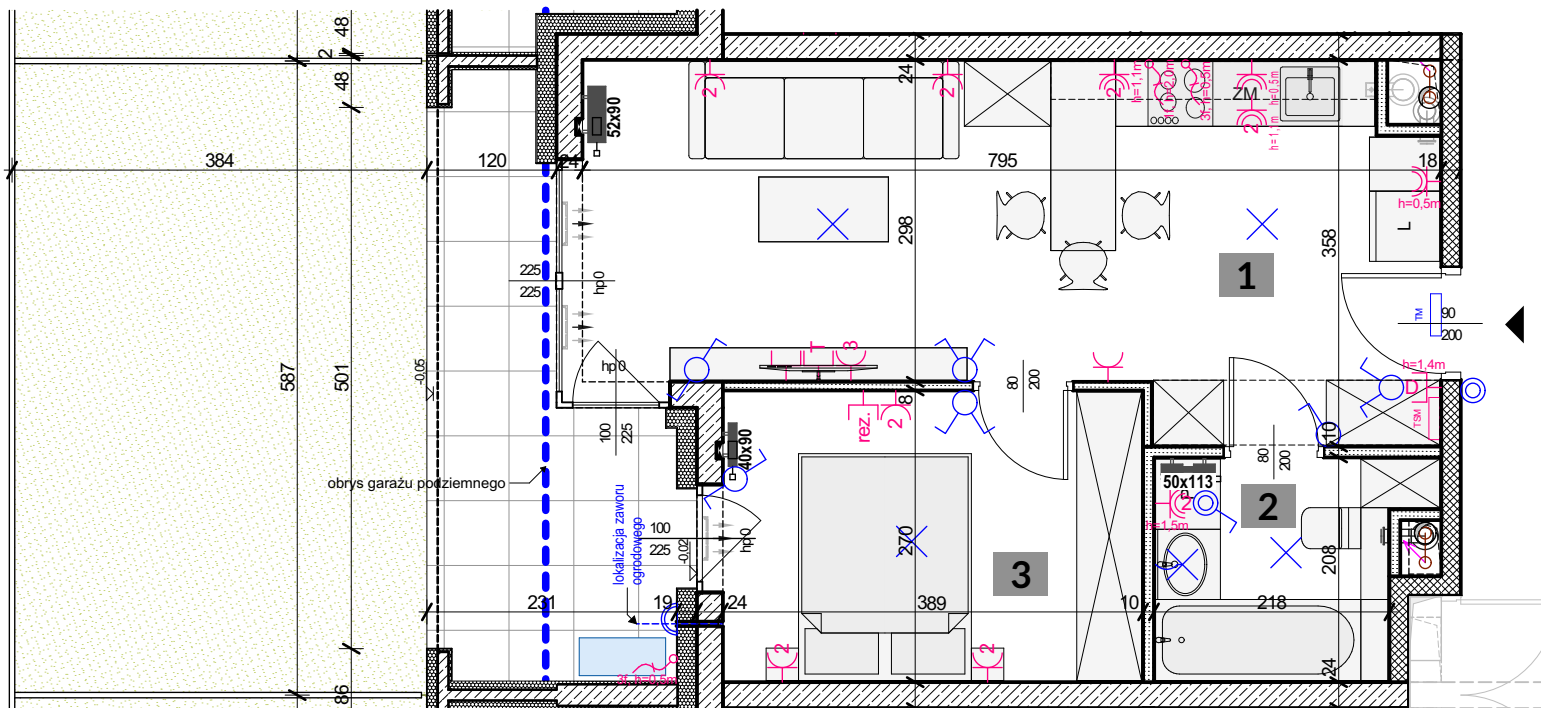

1. POKÓJ Z ANEKSEM	24,53 m ²
2. ŁAZIENKA	4,62 m ²
3. POKÓJ 2	10,31 m ²
	39,46 m²

+ OGRÓDEK Z TARASEM 30,93 m²

	- ROZDZIELNICA TELETECHNICZNA TSM		- WYPUST KABLOWY 3-FAZOWY
	- ROZDZIELNICA ELEKTRYCZNA TM		- WYPUST DOMOFONU
	- ŁĄCZNIK INSTALACYJNY 1-BIEGUNOWY IP20 / IP44		- GNIAZDO RTV/SAT
	- ŁĄCZNIK INSTALACYJNY 1-BIEGUNOWY SCHODOWY		- GNIAZDO TELEKOMUNIKACYJNE
	- ŁĄCZNIK INSTALACYJNY 1-BIEGUNOWY ŚWIECNIKOWY		- GNIAZDA W PUSZCE PODŁOGOWEJ
	- WYPUST OŚWIETLENIOWY SUFITOWY / ŚCIENNY		- REZERWA DLA GNIAZD TELEKOMUNIKACYJNYCH
	- OPRAWA OŚWIETLENIOWA SUFITOWA/KINKIET ELEWACYJNY		- GRZEJNIK C.O. STANDARDOWY
	- PRZYCIŚK DZWONKOWY		- GRZEJNIK C.O. DRABINKOWY
	- GNIAZDO WTYKOWE POJEDYNCZE		- WYZNACZONE MIEJSCE DLA EW. MONTAŻU KLIMATYZATORA (W ZAKRESIE WŁAŚCICIELA LOKALU)
	- GNIAZDO WTYKOWE PODWÓJNE / POTRÓJNE		- TARAS
	- GNIAZDO WTYKOWE POJEDYNCZE IP44		- LOKALIZACJA WPUSTU ODWODNIENIA STROPU GARAŻU
	- GNIAZDO WTYKOWE PODWÓJNE IP44		
	- WYPUST KABLOWY 1-FAZOWY		


skala 1:70 @ A4

0 1 5M

biuro architektoniczne
p l e w a
ul. Niecała 3/8 20 - 080 Lublin

UWAGA!

1. WYMIARY POMIESZCZEŃ, LOKALIZACJE PRZYBORÓW SANITARNYCH ITP. PODANO ZGODNIE Z PROJEKTEM BUDOWLANYM. MOGĄ WYSTĄPIĆ NIEWIELKIE RÓŻNICE WYMIARÓW I USYTUOWANIA ELEMENTÓW POWSTAŁE W TRAKCIE REALIZACJI PRAC BUDOWLANYCH. PODANE WYMIARY SĄ WYMIARAMI W ŚWIELE PIONOWYCH PRZEGRÓD (ŚCIAN) W STANIE SUROWYM.
2. POWIERZCHNIA UŻYTKOWA LOKALU JEST OKREŚLONA NA PODSTAWIE ROZPORZĄDZENIA MINISTRA ROZWOJU Z DN. 11.09.2020 R. W SPRAWIE SZCZEGÓŁOWEGO ZAKRESU I FORMY PROJEKTU BUDOWLANEGO (DZ. U. Z 2020 R. ROZ. 1609), ZGODNIE Z ZASADAMI ZAWARTYMI W POLSKIEJ NORMIE PN-ISO 9836:1997

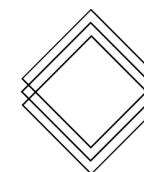

RWP Inwestycje Sp. z o.o.
ul. Staszica 5
20-081 Lublin
www.rwpinwestycje.pl

biuro@apartamentypolygonowa.pl

663 689 911, 81 532 19 66

RWP