


1. KORYTARZ	12,70 m ²
2. ŁAZIENKA	4,59 m ²
3. POKÓJ Z ANEKSEM	17,80 m ²
4. POKÓJ 2	8,42 m ²
5. POKÓJ 3	10,10 m ²
	53,61 m²

+ OGRÓDEK Z TARASEM 68,11 m²

-  - ROZDZIELNICA TELETECHNICZNA TSM
-  - ROZDZIELNICA ELEKTRYCZNA TM
-  - ŁĄCZNIK INSTALACYJNY 1-BIEGUNOWY IP20 / IP44
-  - ŁĄCZNIK INSTALACYJNY 1-BIEGUNOWY SCHODOWY
-  - ŁĄCZNIK INSTALACYJNY 1-BIEGUNOWY ŚWIECNIKOWY
-  - WYPUST OŚWIETLENIOWY SUFITOWY / ŚCIENNY
-  - OPRAWA OŚWIETLENIOWA SUFITOWA/KINKIET ELEWACYJNY
-  - PRZYCIŚK DZWONKOWY
-  - GNIAZDO WTYKOWE POJEDYNCZE
-  - GNIAZDO WTYKOWE PODWÓJNE / POTRÓJNE
-  - GNIAZDO WTYKOWE POJEDYNCZE IP44
-  - GNIAZDO WTYKOWE PODWÓJNE IP44
-  - WYPUST KABLOWY 1-FAZOWY
-  - WYPUST KABLOWY 3-FAZOWY
-  - WYPUST DOMOFONU
-  - GNIAZDO RTV/SAT
-  - GNIAZDO TELEKOMUNIKACYJNE
-  - GNIAZDA W PUSZCIE PODŁOGOWEJ
-  - REZERWA DLA GNIAZD TELEKOMUNIKACYJNYCH
-  - GRZEJNIK C.O. STANDARDOWY
-  - GRZEJNIK C.O. DRABINKOWY
-  - WYZNACZONE MIEJSCE DLA EW. MONTAŻU KLIMATYZATORA (W ZAKRESIE WŁAŚCICIELA LOKALU)
-  - TARAS
-  - LOKALIZACJA WPUSTU ODWODNIENIA STROPU GARAŻU

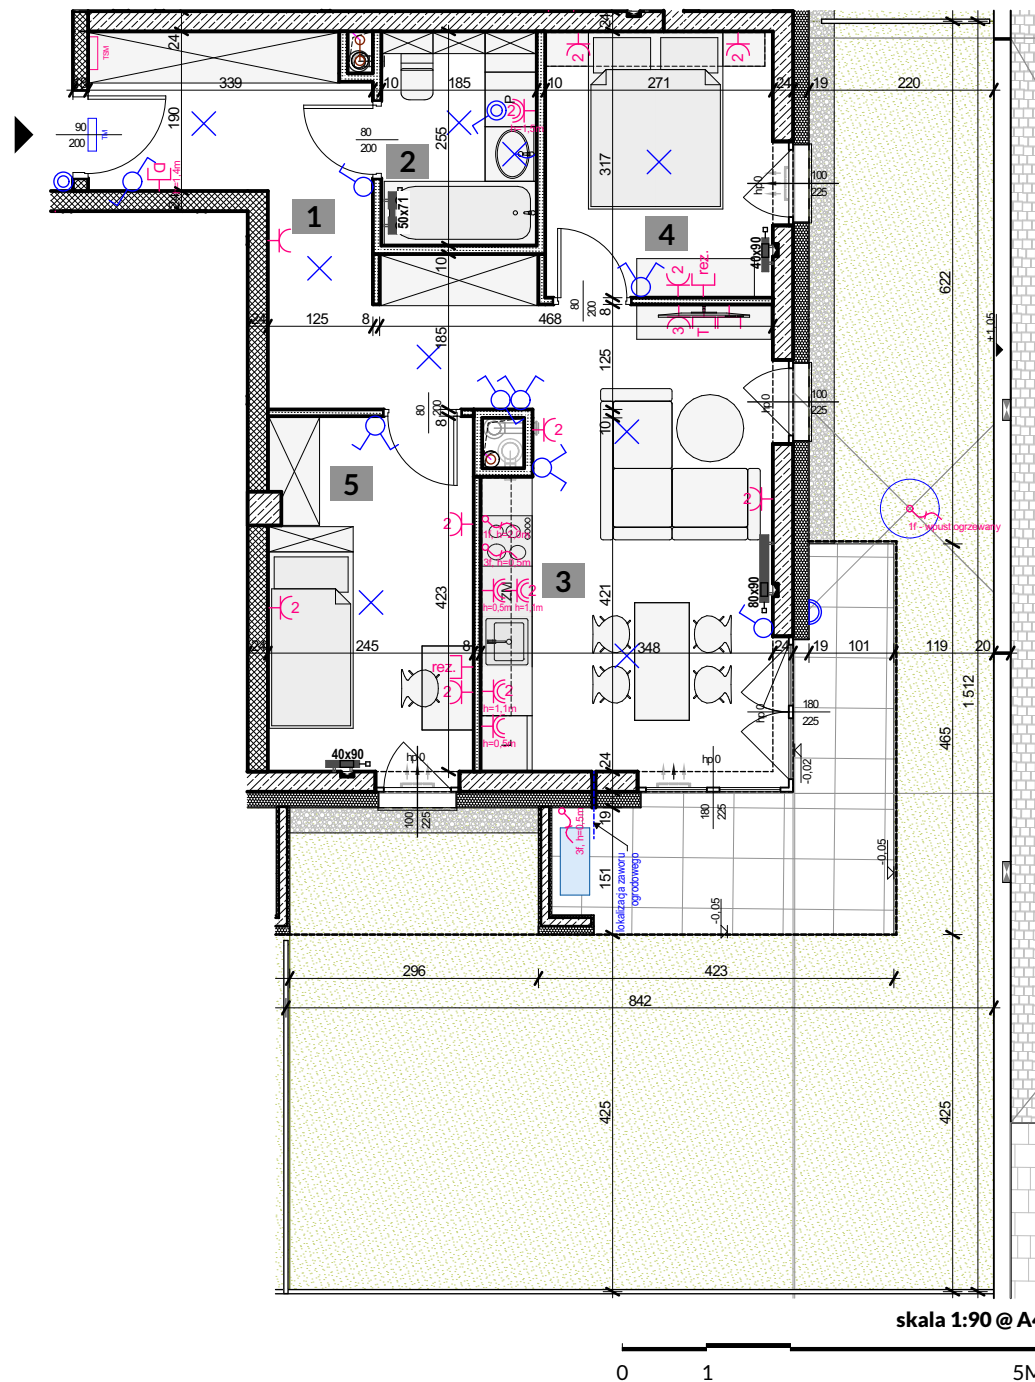

skala 1:90 @ A4

0 1 5M

biuro architektoniczne
plewa
ul. Niecała 3/8 20 - 080 Lublin



UWAGA!:

1. WYMIARY POMIESZCZEŃ, LOKALIZACJE PRZYBÓRÓW SANITARNYCH ITP. PODANO ZGODNIE Z PROJEKTEM BUDOWLANYM. MOGĄ WYSTĄPIĆ NIEWIELKIE RÓŻNICE WYMIARÓW I USYTUOWANIA ELEMENTÓW POWSTAŁE W TRAKCIE REALIZACJI PRAC BUDOWLANYCH. PODANE WYMIARY SĄ WYMIARAMI W ŚWIELE PIONOWYCH PRZEGRÓD (ŚCIAŃ) W STANIE SUROWYM.
2. POWIERZCHNIA UŻYTKOWA LOKALU JEST OKREŚLONA NA PODSTAWIE ROZPORZĄDZENIA MINISTRA ROZWOJU Z DN. 11.09.2020 R. W SPRAWIE SZCZEGÓŁOWEGO ZAKRESU I FORMY PROJEKTU BUDOWLANYGO (DZ. U. Z 2020 R. ROZ. 1609), ZGODNIE Z ZASADAMI ZAWARTYMI W POLSKIEJ NORMIE PN-ISO 9836:1997



**APARTAMENTY
POLIGONOWA**

KLATKA: "A"
MIESZKANIE NR: M 2
PIĘTRO: PARTER
POWIERZCHNIA: 53,61 M²
TYP MIESZKANIA: 3 POKOJE + AK

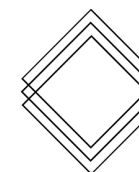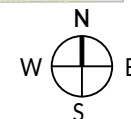

RWP Inwestycje Sp. z o.o.
ul. Staszica 5
20-081 Lublin
www.rwpinwestycje.pl

 biuro@apartamentypolygonowa.pl

 663 689 911, 81 532 19 66

RWP