




APARTAMENTY
POLIGONOWA

KLATKA: "B"
MIESZKANIE NR: M 108
PIĘTRO: PIĘTRO III
POWIERZCHNIA: 40,06 M²
TYP MIESZKANIA: 2 POKOJE + AK

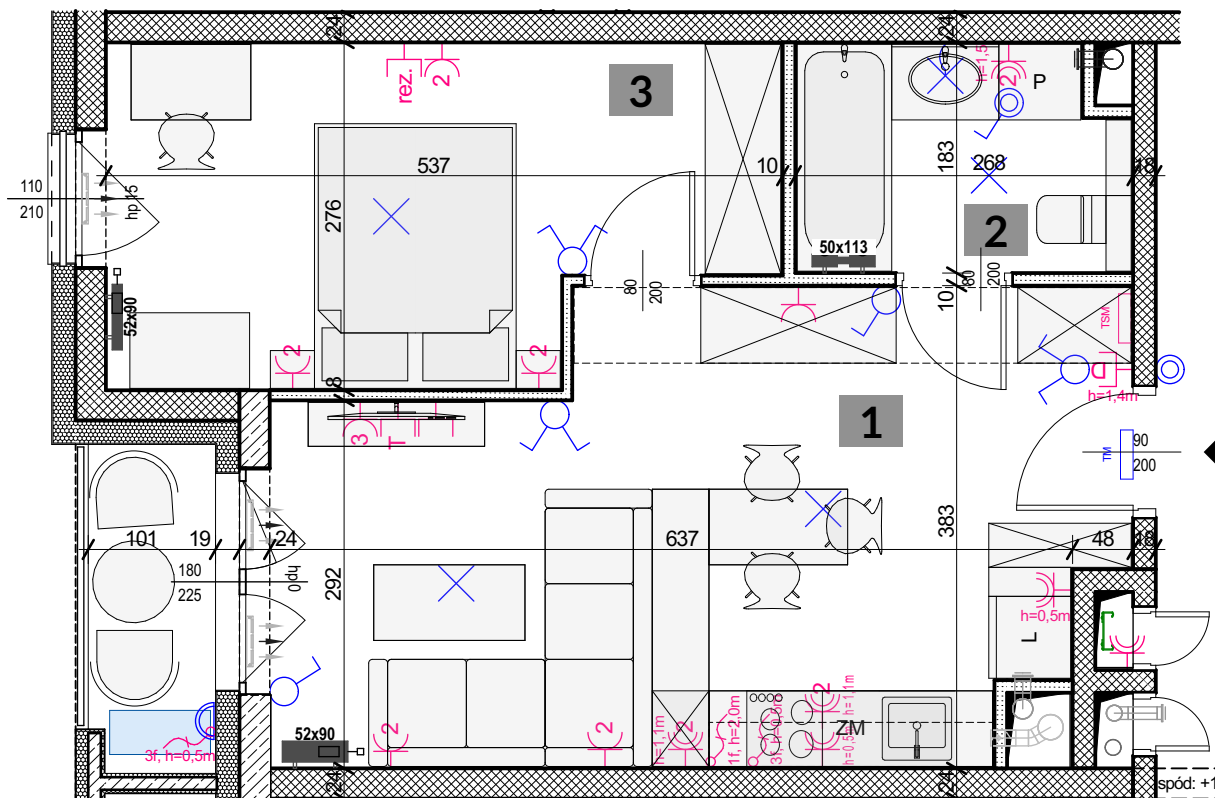

1. POKÓJ Z ANEKSEM	22,54 m ²
2. ŁAZIENKA	4,53 m ²
3. POKÓJ 2	12,99 m ²
	40,06 m²

+ BALKON 2,58 m²

- | | | | |
|--|--|--|--|
| | - ROZDZIELNICA TELETECHNICZNA TSM | | - GNIAZDO WTYKOWE PODWÓJNE IP44 |
| | - ROZDZIELNICA ELEKTRYCZNA TM | | - WYPUST KABLOWY 1-FAZOWY |
| | - ŁĄCZNIK INSTALACYJNY 1-BIEGUNOWY IP20 / IP44 | | - WYPUST KABLOWY 3-FAZOWY |
| | - ŁĄCZNIK INSTALACYJNY 1-BIEGUNOWY SCHODOWY | | - WYPUST DOMOFONU |
| | - ŁĄCZNIK INSTALACYJNY 1-BIEGUNOWY ŚWIECZNIKOWY | | - GNIAZDO RTV/SAT |
| | - WYPUST OŚWIETLIOWY SUFITOWY / ŚCIENNY | | - GNIAZDO TELEKOMUNIKACYJNE |
| | - OPRAWA OŚWIETLIOWA SUFITOWA/KINKIET ELEWACYJNY | | - GNIAZDA W PUSZCZĘ PODŁOGOWEJ |
| | - PRZYCISK DZWONKOWY | | - REZERWA DLA GNIAZD TELEKOMUNIKACYJNYCH |
| | - GNIAZDO WTYKOWE POJEDYNCZE | | - GRZEJNIK C.O. STANDARDOWY |
| | - GNIAZDO WTYKOWE PODWÓJNE / POTRÓJNE | | - GRZEJNIK C.O. DRABINKOWY |
| | - GNIAZDO WTYKOWE POJEDYNCZE IP44 | | - WYZNACZONE MIEJSCE DLA EW. MONTAŻU KLIMATYZATORA (W ZAKRESIE WŁAŚCICIELA LOKALU) |



skala 1:60 @ A4

0 1 5M

biuro architektoniczne
plewa
ul. Niecała 3/8 20 - 080 Lublin

UWAGA!:

1. WYMIARY POMIESZCZEŃ, LOKALIZACJE PRZYBORÓW SANITARNYCH ITP. PODANO ZGODNIE Z PROJEKTEM BUDOWLANYM. MOGĄ WYSTĄPIĆ NIEWIELKIE RÓŻNICE WYMIARÓW I USYTUOWANIA ELEMENTÓW POWSTAŁE W TRAKCIE REALIZACJI PRAC BUDOWLANYCH. PODANE WYMIARY SĄ WYMIARAMI W ŚWIEŁLE PIONOWYCH PRZEGRÓD (ŚCIAN) W STANIE SUROWYM.
2. POWIERZCHNIA UŻYTKOWA LOKALU JEST OKREŚLONA NA PODSTAWIE ROZPORZĄDZENIA MINISTRA ROZWOJU Z DN. 11.09.2020 R. W SPRAWIE SZCZEGÓŁOWEGO ZAKRESU I FORMY PROJEKTU BUDOWLANEGO (DZ. U. Z 2020 R. ROZ. 1609), ZGODNIE Z ZASADAMI ZAWARTYMI W POLSKIEJ NORMIE PN-ISO 9836:1997

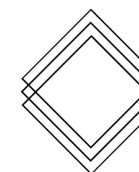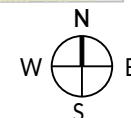

RWP Inwestycje Sp. z o.o.
ul. Staszica 5
20-081 Lublin
www.rwpinwestycje.pl

✉ biuro@apartamentypolygonowa.pl
☎ 663 689 911, 81 532 19 66

RWP