




APARTAMENTY
POLIGONOWA

KLATKA:
MIESZKANIE NR:
PIĘTRO:
POWIERZCHNIA:
TYP MIESZKANIA:

"A"
M 6
PARTER
37,54 M²
2 POKOJE + AK

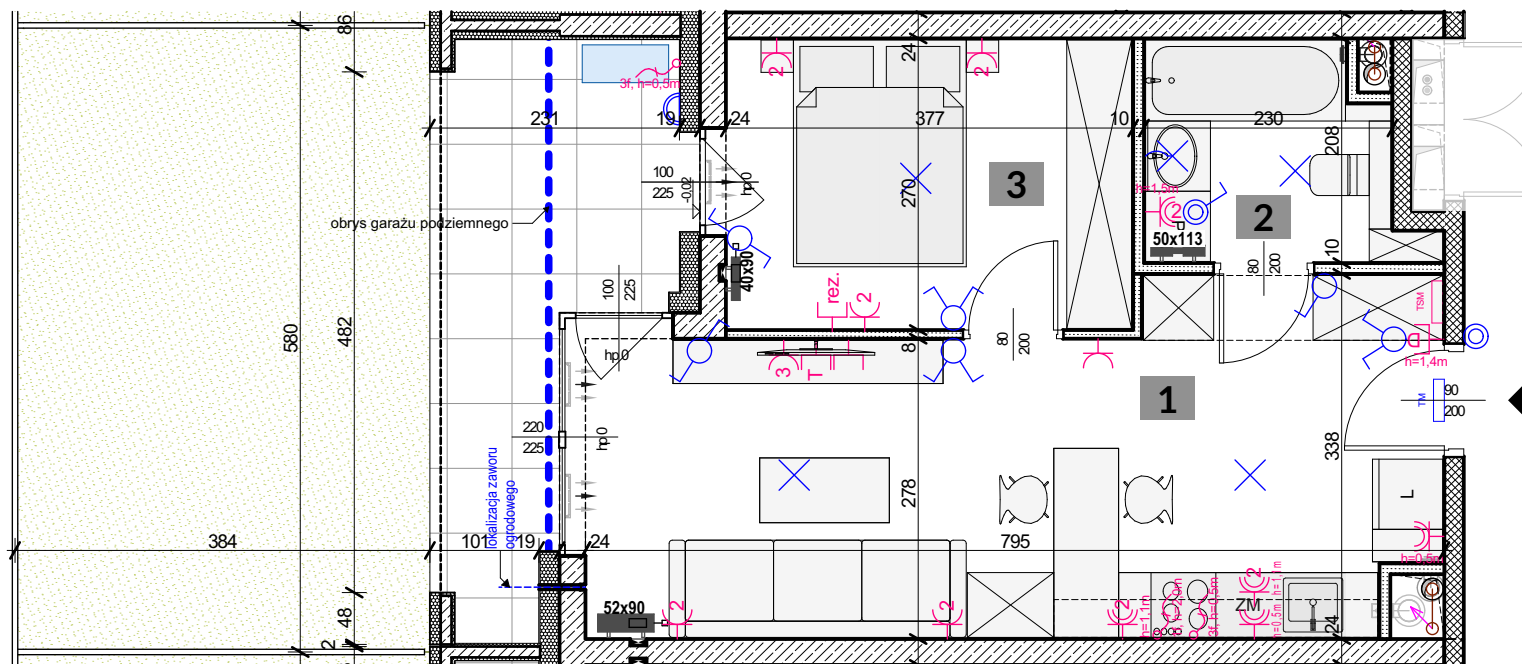

1. POKÓJ Z ANEKSEM	23,02 m ²
2. ŁAZIENKA	4,53 m ²
3. POKÓJ 2	9,99 m ²
	37,54 m²

+ OGRÓDEK Z TARASEM 30,47 m²

	- ROZDZIELNICA TELETECHNICZNA TSM		- WYPUST KABLOWY 3-FAZOWY
	- ROZDZIELNICA ELEKTRYCZNA TM		- WYPUST DOMOFONU
	- ŁĄCZNIK INSTALACYJNY 1-BIEGUNOWY IP20 / IP44		- GNIAZDO RTV/SAT
	- ŁĄCZNIK INSTALACYJNY 1-BIEGUNOWY SCHODOWY		- GNIAZDO TELEKOMUNIKACYJNE
	- ŁĄCZNIK INSTALACYJNY 1-BIEGUNOWY ŚWIECNIKOWY		- GNIAZDA W PUSZCE PODŁOGOWEJ
	- WYPUST OŚWIETLIENIOWY SUFITOWY / ŚCIENNY		- REZERWA DLA GNIAZD TELEKOMUNIKACYJNYCH
	- OPRAWA OŚWIETLIENIOWA SUFITOWA/KINKIET ELEWACYJNY		- GRZEJNIK C.O. STANDARDOWY
	- PRZYCIŚK DZWONKOWY		- GRZEJNIK C.O. DRABINKOWY
	- GNIAZDO WTYKOWE POJEDYNCZE		- WYZNACZONE MIEJSCE DLA EW. MONTAŻU KLIMATYZATORA (W ZAKRESIE WŁAŚCICIELA LOKALU)
	- GNIAZDO WTYKOWE PODWÓJNE / POTRÓJNE		- TARAS
	- GNIAZDO WTYKOWE POJEDYNCZE IP44		- LOKALIZACJA WPUSTU ODWODNIENIA STROPU GARAŻU
	- GNIAZDO WTYKOWE PODWÓJNE IP44		
	- WYPUST KABLOWY 1-FAZOWY		


skala 1:70 @ A4



biuro architektoniczne
plewa
ul. Niecała 3/8 20 - 080 Lublin

UWAGA!:

1. WYMIARY POMIESZCZEŃ, LOKALIZACJE PRZYBORÓW SANITARNYCH ITP. PODANO ZGODNIE Z PROJEKTEM BUDOWLANYM. MOGĄ WYSTĄPIĆ NIEWIELKIE RÓŻNICE WYMIARÓW I USYTUOWANIA ELEMENTÓW POWSTAŁE W TRAKCIE REALIZACJI PRAC BUDOWLANYCH. PODANE WYMIARY SĄ WYMIARAMI W ŚWIEŁIE PIONOWYCH PRZEGRÓD (ŚCIAN) W STANIE SUROWYM.
2. POWIERZCHNIA UŻYTKOWA LOKALU JEST OKREŚLONA NA PODSTAWIE ROZPORZĄDZENIA MINISTRA ROZWOJU Z DN. 11.09.2020 R. W SPRAWIE SZCZEGÓŁOWEGO ZAKRESU I FORMY PROJEKTU BUDOWLANEGO (DZ. U. Z 2020 R. ROZ. 1609), ZGODNIE Z ZASADAMI ZAWARTYMI W POLSKIEJ NORMIE PN-ISO 9836:1997

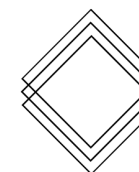

RWP Inwestycje Sp. z o.o.
ul. Staszica 5
20-081 Lublin
www.rwpinwestycje.pl

biuro@apartamentypolygonowa.pl

663 689 911, 81 532 19 66

RWP