


MIESZKANIE M10

II PIĘTRO, 3-POKOJE

56,66m²

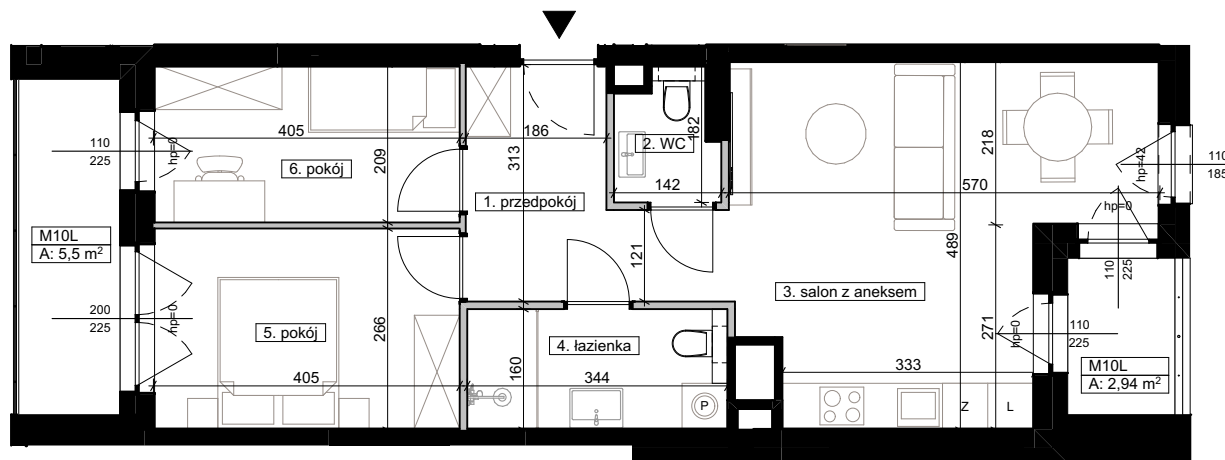

POMIESZCZENIE	POW. [m ²]
1. przedpokój	7,81
2. WC	2,18
3. salon z aneksem	22,19
4. łazienka	5,44
5. pokój	10,68
6. pokój	8,36
SUMA	56,66 m²
1. loggia zachód	5,50
2. loggia wschód	2,94




SKALA 1:100

LEGENDA:

- ściany stałe
- ściany działowe nadające się do demontażu

RZUT PIĘTRA II

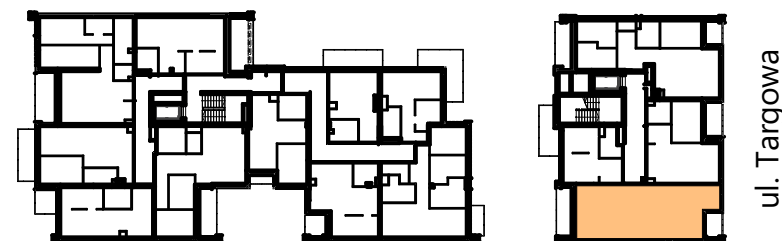

- Wymiary zostały podane w świetle muru bez warstwy wykończenia.
- Powierzchnie pomieszczeń zostały obliczone w świetle wykończonych ścian.
- Karta lokalu ma charakter poglądowy i nie stanowi oferty w rozumieniu ustawy z dnia 23.04.1964r. KC
- Mogą wystąpić różnice wymiarów i usytuowania elementów w wyniku prac budowlanych.
- Powierzchnia użytkowa lokalu została określona na podstawie Rozporządzenia Ministra Rozwoju z dnia 11 września 2020r., w sprawie szczegółowego zakresu i formy projektu budowlanego oraz zgodnie z Polską Normą PN-ISO 9836:2022-07
- Przedstawione wyposażenie lokalu jest przykładowe i nie stanowi zobowiązania umownego.