


MIESZKANIE M8

II PIĘTRO, 4-POKOJE

68,47m²

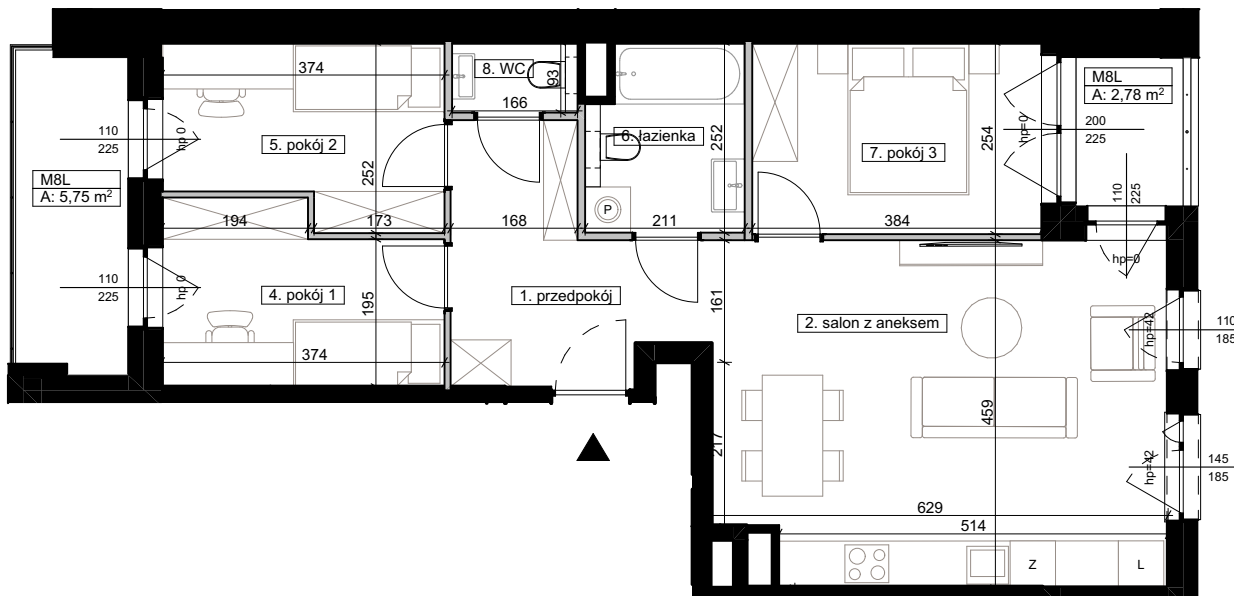

POMIESZCZENIE	POW. [m ²]
1. przedpokój	7,51
2. salon z aneksem	28,29
4. pokój 1	8,32
5. pokój 2	8,24
6. łazienka	4,96
7. pokój 3	9,64
8. WC	1,51
SUMA	68,47 m²
1. loggia zachód	5,75
2. loggia wschód	2,78




SKALA 1:100

LEGENDA:

- ściany stałe
- ściany działowe nadające się do demontażu

RZUT PIĘTRA II

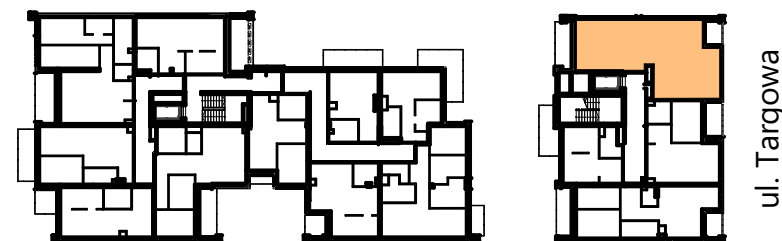

1. Wymiary zostały podane w świetle muru bez warstwy wykończenia.
2. Powierzchnie pomieszczeń zostały obliczone w świetle wykończonych ścian.
3. Karta lokalu ma charakter poglądowy i nie stanowi oferty w rozumieniu ustawy z dnia 23.04.1964r. KC
4. Mogą wystąpić różnice wymiarów i usytuowania elementów w wyniku prac budowlanych.
5. Powierzchnia użytkowa lokalu została określona na podstawie Rozporządzenia Ministra Rozwoju z dnia 11 września 2020r., w sprawie szczegółowego zakresu i formy projektu budowlanego oraz zgodnie z Polską Normą PN-ISO 9836:2022-07
6. Przedstawione wyposażenie lokalu jest przykładowe i nie stanowi zobowiązania umownego.