


MIESZKANIE M60



V PIĘTRO, 4-POKOJE

86,06m²

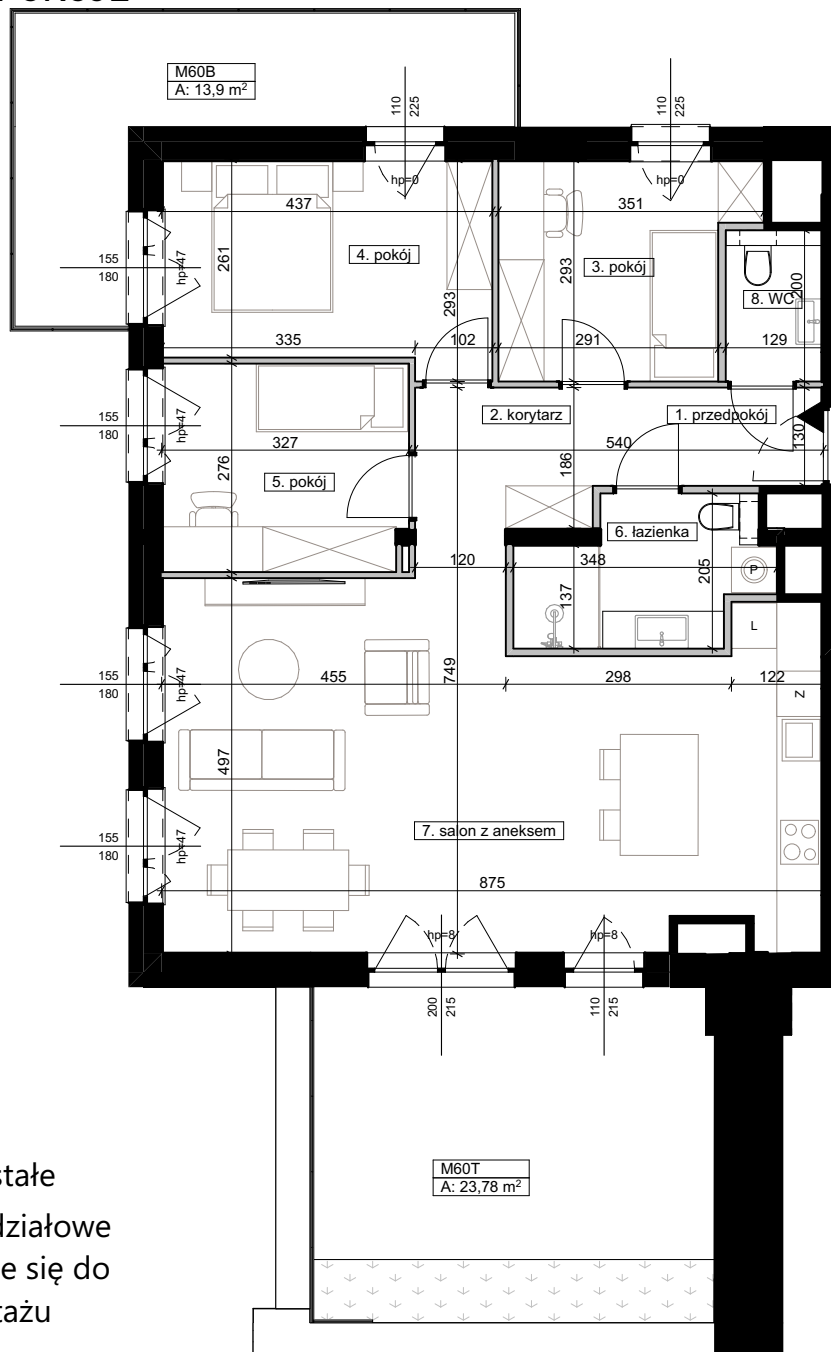

POMIESZCZENIE	POW. [m ²]
1. przedpokój	2,37
2. korytarz	6,71
3. pokój	8,97
4. pokój	11,65
5. pokój	8,87
6. łazienka	5,73
7. salon z aneksem	39,21
8. WC	2,55
SUMA	86,06 m²
1. balkon północny-zachód	13,90
1. taras południe	23,78

RZUT PIĘTRA V

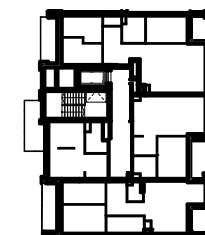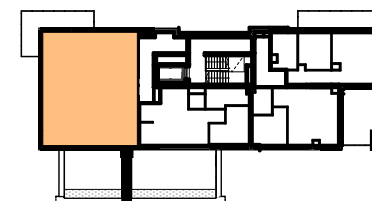

ul. Targowa



SKALA 1:100

LEGENDA:

- ściany stałe
- ściany działowe nadające się do demontażu

- Wymiary zostały podane w świetle muru bez warstwy wykończenia.
- Powierzchnie pomieszczeń zostały obliczone w świetle wykończonych ścian.
- Karta lokalu ma charakter poglądowy i nie stanowi oferty w rozumieniu ustawy z dnia 23.04.1964r. KC
- Mogą wystąpić różnice wymiarów i usytuowania elementów w wyniku prac budowlanych.
- Powierzchnia użytkowa lokalu została określona na podstawie Rozporządzenia Ministra Rozwoju z dnia 11 września 2020r., w sprawie szczegółowego zakresu i formy projektu budowlanego oraz zgodnie z Polską Normą PN-ISO 9836:2022-07
- Przedstawione wyposażenie lokalu jest przykładowe i nie stanowi zobowiązania umownego.