



MIESZKANIE M32

I PIĘTRO, 3-POKOJE

72,25m²

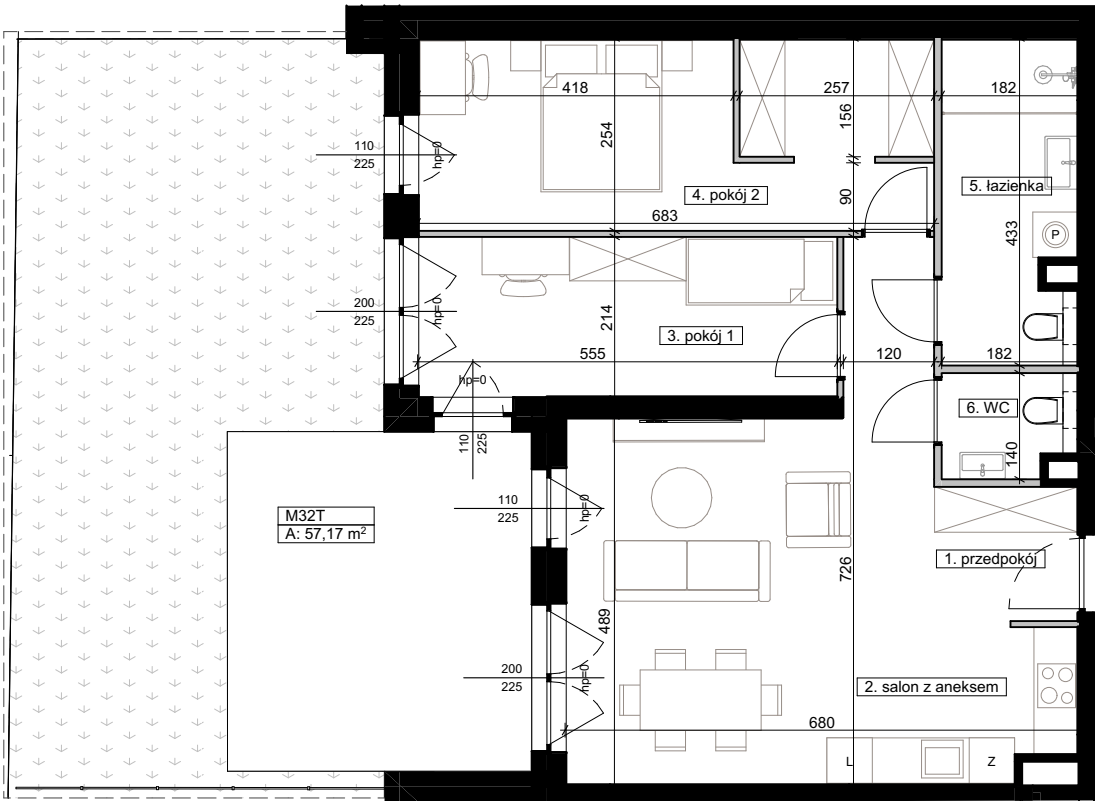

POMIESZCZENIE	POW. [m ²]
1. przedpokój	3,38
2. salon z aneksem	30,23
3. pokój 1	11,74
4. pokój 2	16,99
5. łazienka	7,55
6. WC	2,36
SUMA	72,25 m ²
1. taras zachód	57,17

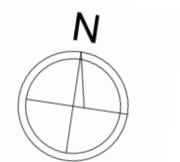


SKALA 1:100

LEGENDA:

- ściany stałe
- ściany działowe nadające się do demontażu

RZUT PIĘTRA I

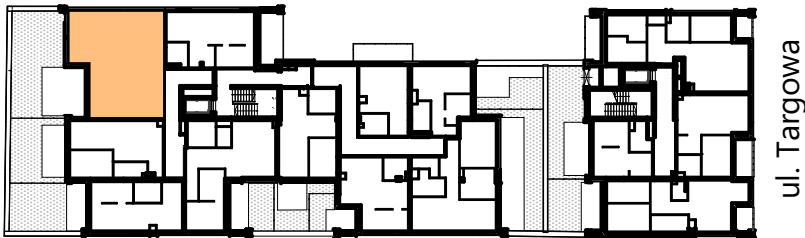

- 1. Wymiary zostały podane w świetle muru bez warstwy wykończenia.
- 2. Powierzchnie pomieszczeń zostały obliczone w świetle wykończonych ścian.
- 3. Karta lokalu ma charakter poglądowy i nie stanowi oferty w rozumieniu ustawy z dnia 23.04.1964r. KC
- 4. Mogą wystąpić różnice wymiarów i usytuowania elementów w wyniku prac budowlanych.
- 5. Powierzchnia użytkowa lokalu została określona na podstawie Rozporządzenia Ministra Rozwoju z dnia 11 września 2020r., w sprawie szczegółowego zakresu i formy projektu budowlanego oraz zgodnie z Polską Normą PN-ISO 9836:2022-07
- 6. Przedstawione wyposażenie lokalu jest przykładowe i nie stanowi zobowiązania umownego.