
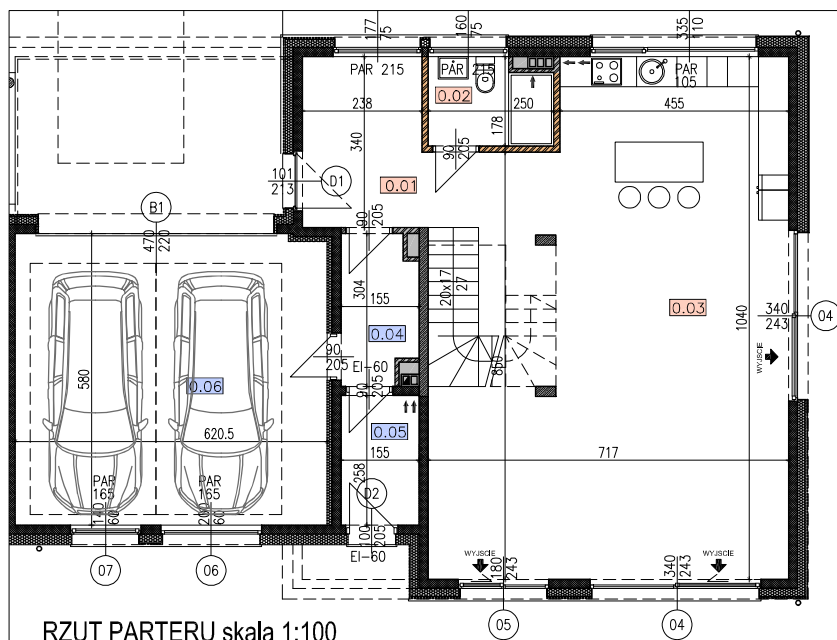
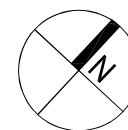


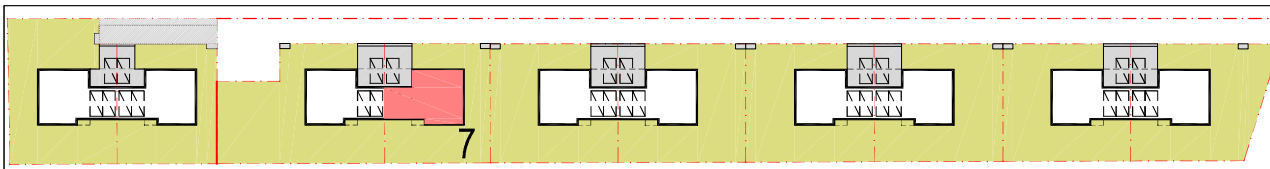

RZUT PARTERU skala 1:100

III. POWIERZCHNIA CAŁKOWITA NETTO  
RAZEM 271.76m<sup>2</sup>

I. POWIERZCHNIA UŻYTKOWA

|                 |                     |
|-----------------|---------------------|
| 0.01 PRZEDPOKÓJ | 7.91m <sup>2</sup>  |
| 0.02 ŁAZIENKA   | 4.03m <sup>2</sup>  |
| 0.03 SALON+KUCH | 68.95m <sup>2</sup> |
| 0.04 ŚLŹA       | 4.25m <sup>2</sup>  |
| 0.05 KOTŁOWNIA  | 3.87m <sup>2</sup>  |
| 0.06 GARAŻ      | 36.92m <sup>2</sup> |

RAZEM PARTER 125.93m<sup>2</sup>


|                |                     |
|----------------|---------------------|
| 1.01 KORYTARZ  | 8.39m <sup>2</sup>  |
| 1.02 ŁAZIENKA  | 6.84m <sup>2</sup>  |
| 1.03 PRALNIA   | 2.25m <sup>2</sup>  |
| 1.04 POKÓJ     | 11.02m <sup>2</sup> |
| 1.05 POKÓJ     | 11.00m <sup>2</sup> |
| 1.06 POKÓJ     | 11.36m <sup>2</sup> |
| 1.07 POKÓJ     | 18.02m <sup>2</sup> |
| 1.08 GARDEROBA | 6.00m <sup>2</sup>  |
| 1.09 ŁAZIENKA  | 6.57m <sup>2</sup>  |

RAZEM PIĘTRO 81.45m<sup>2</sup>

POW. UŻYTKOWA RAZEM 207.38m<sup>2</sup>

1.10 TARAS 29.26m<sup>2</sup>


2.01 PODDASZE 64.38m<sup>2</sup>

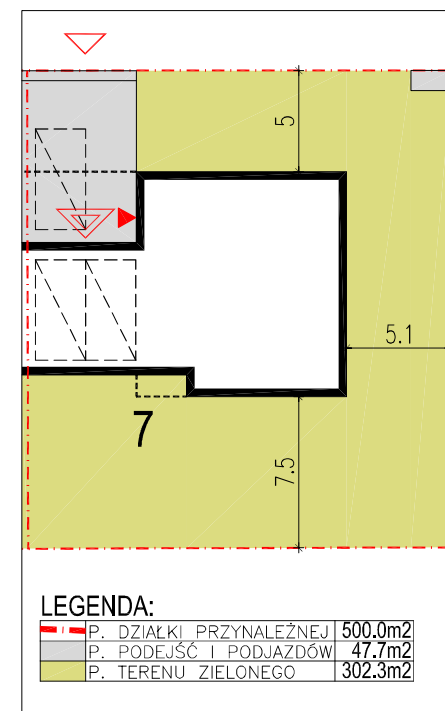


PLAN SKALA 1 : 250

LEGENDA:

|                                      |                         |                     |
|--------------------------------------|-------------------------|---------------------|
| <span style="color: red;">■</span>   | P. DZIAŁKI PRZYNALEŻNEJ | 500.0m <sup>2</sup> |
| <span style="color: gray;">■</span>  | P. PODEJŚĆ I PODJAZDÓW  | 47.7m <sup>2</sup>  |
| <span style="color: green;">■</span> | P. TERENU ZIELONEGO     | 302.3m <sup>2</sup> |

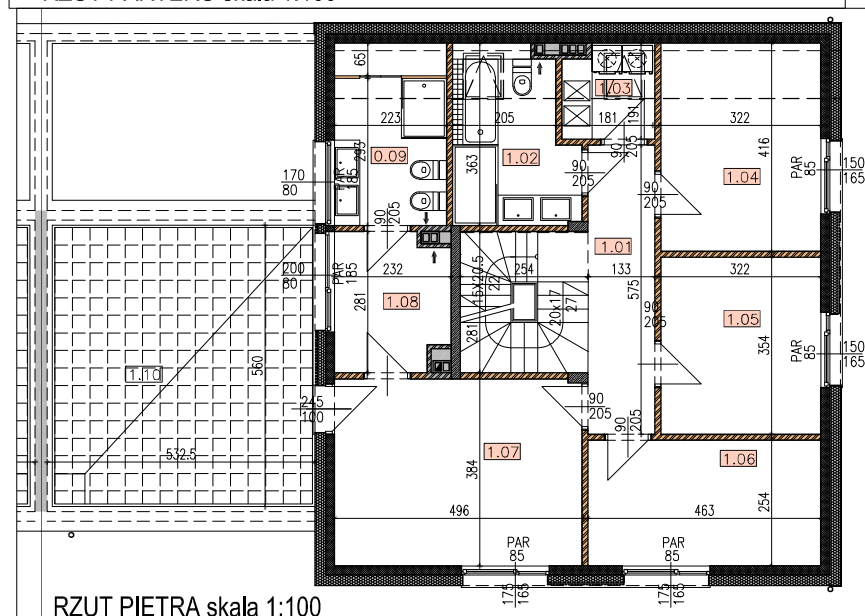

RZUT PIĘTRA skala 1:100

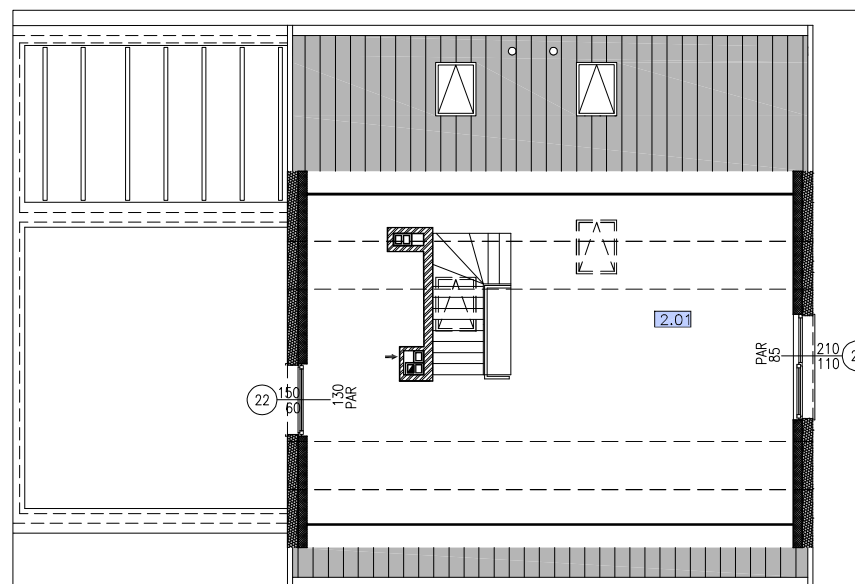

RZUT PODDASZA skala 1:100

inwestycja:  
CONCEPT Wilanów

nr lokalu:

7

uwagi:  
- powierzchnie liczone wg normy PN-ISO 9836:1997  
- podane rozważania i powierzchnie mogą ulec zmianie;  
- karta ma charakter informacyjny;

inwestor:  
ARGALI HOMES 2 Sp. z o.o.

legenda:  
  
ściany działowe  
należące się do demontażu

nr karty:

07