

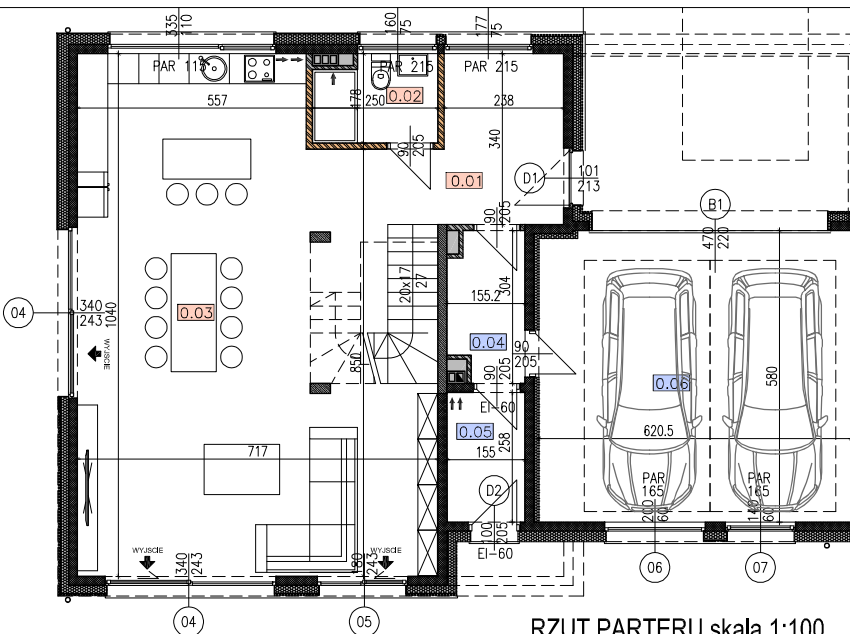
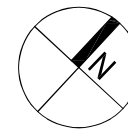


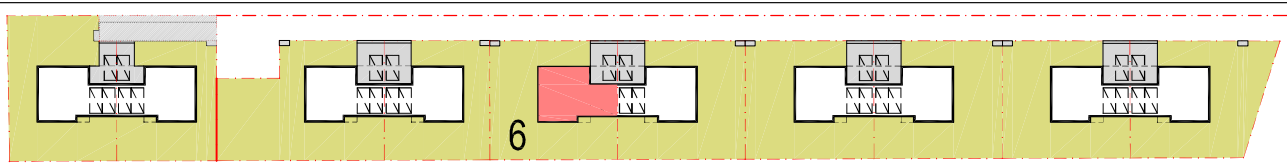

RZUT PARTERU skala 1:100

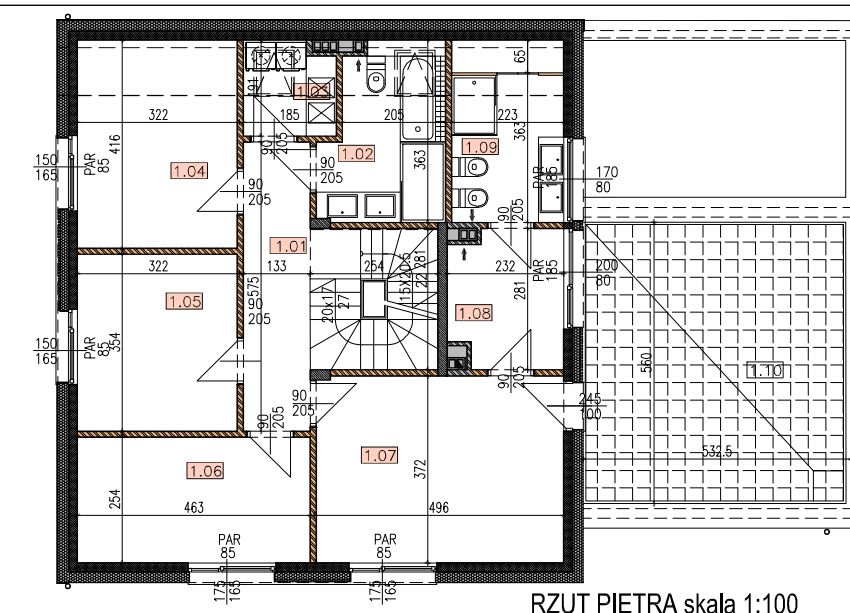

RZUT PIĘTRA skala 1:100

III. POWIERZCHNIA CAŁKOWITA NETTO
RAZEM 271.76m²

I. POWIERZCHNIA UŻYTKOWA
PARTER

0.01	PRZEDPOKÓJ	7.91m ²
0.02	ŁAZIENKA	4.03m ²
0.03	SALON+KUCHA	68.95m ²
0.04	ŚLUIZA	4.25m ²
0.05	KOTŁOWNIA	3.87m ²
0.06	GARAŻ	36.92m ²

RAZEM PARTER 125.93m²

PIĘTRO


1.01	KORYTARZ	8.39m ²
1.02	ŁAZIENKA	6.84m ²
1.03	PRALNIA	2.25m ²
1.04	POKÓJ	11.02m ²
1.05	POKÓJ	11.00m ²
1.06	POKÓJ	11.36m ²
1.07	POKÓJ	18.02m ²
1.08	GARDEROBA	6.00m ²
1.09	ŁAZIENKA	6.57m ²

RAZEM PIĘTRO 81.45m²

POW. UŻYTKOWA RAZEM 207.38m²


1.10 TARAS 29.26m²

2.01 PODDASZE 64.38m²

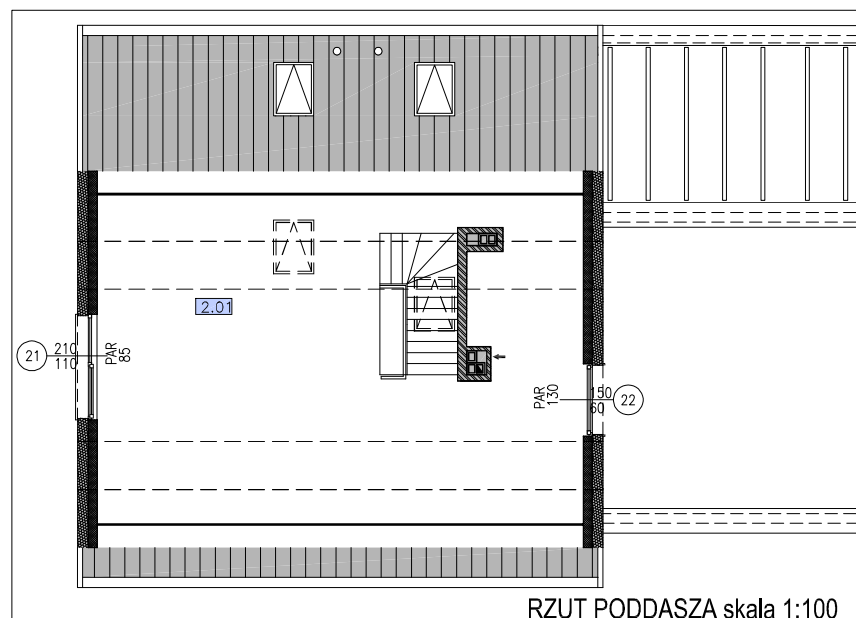

RZUT PODDASZA skala 1:100

PLAN SKALA 1 : 250

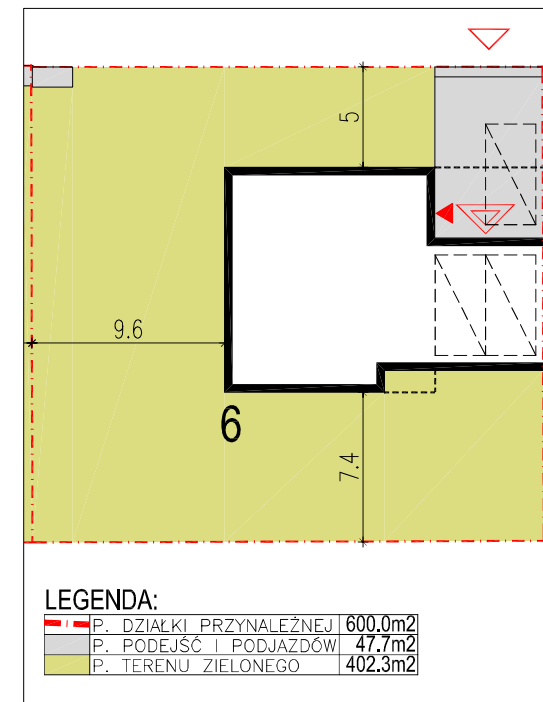

LEGENDA:

■	P. DZIAŁKI PRZYNALEŻNEJ	600.0m ²
■	P. PODEJŚĆ I PODJAZDÓW	47.7m ²
■	P. TERENU ZIELONEGO	402.3m ²

inwestycja:
CONCEPT Wilanów

nr lokalu: 6

uwagi:
- powierzchnie liczone wg normy PN-ISO 9836:1997
- podane rozważania i powierzchnie mogą ulec zmianie;
- karta ma charakter informacyjny;

inwestor:
ARGALI HOMES 2 Sp. z o.o.

legenda:
ściany działowe
nadające się do demontażu

nr karty:
06