
GRUNWALD
między Drzewami

mieszkanie nr E 195
3 pokoje | 59,89 m²


RONSON development

RONSON DEVELOPMENT SPV2 sp. z o.o.
www.ronson.pl

UL. UNII EUROPEJSKIEJ

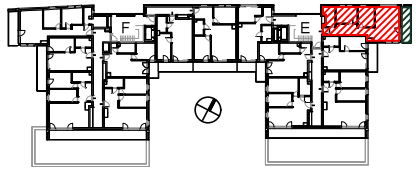

POZNAŃ,GMD II, UL. UNII EUROPEJSKIEJ
ZADANIE INWESTYCYJNE II

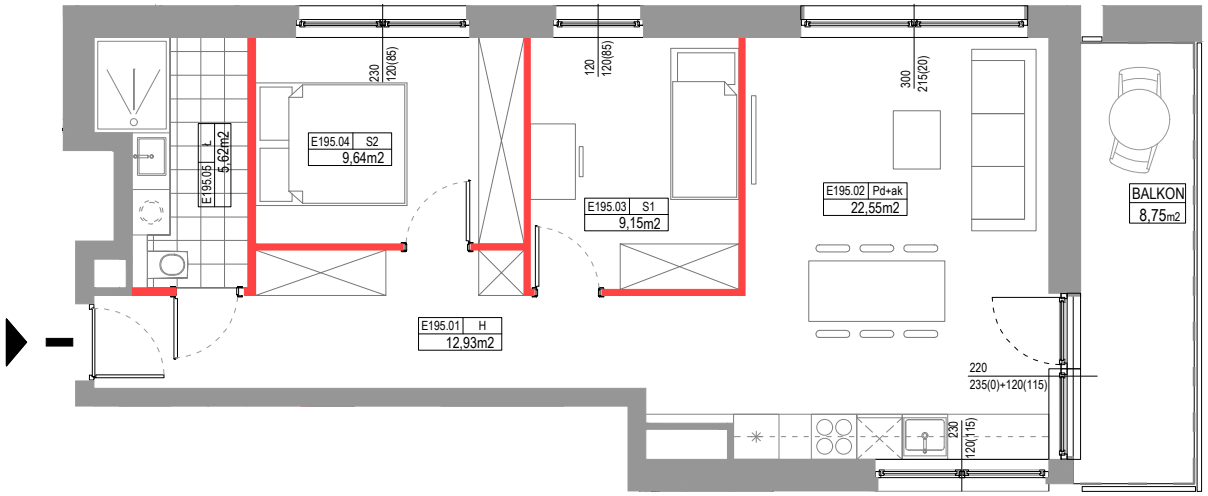

LOKAL NR	PIĘTRO	LICZBA POKOI
E 195	4	3

ZESTAWIENIE POWIERZCHNI

1	Hol	12,93 m2
2	Pokój dzienny + aneks	22,55 m2
3	Sypialnia 1	9,15 m2
4	Sypialnia 2	9,64 m2
5	Łazienka	5,62 m2

POWIERZCHNIA UŻYTKOWA 59,89 m2

Niniejsze dane są poglądowe i mogą odbiegać od ostatecznego projektu realizacji. Elementy aranżacji mieszkania i ogrodu (m.in. drzwi wewnętrzne, meble, ceramika sanitarna, posadzki, sprzęt AGD i RTV, donice, nasadzenia) nie stanowią oferty handlowej. Pomiarów pod zakup mebli, urządzeń i wyposażenia należy dokonać z natury, po zakończeniu realizacji budynku. Powierzchnia użytkowa poszczególnych pomieszczeń została podana zgodnie z Rozporządzeniem min. TBiGM w sprawie szczegółowego zakresu i formy projektu budowlanego z dnia 11 września 2020 r. Wysokość pom. wynosi ok. 267 cm bez uwzględnienia wykończenia posadzki. Zagospodarowanie zielenią, pow. tarasu i ogrodu mogą ulec drobnym zmianom. Naruszenie elementów konstrukcji jest zabronione. Wszystkie zmiany w układzie podejść do kanalizacji sanitarnej i wentylacji podlegają akceptacji projektanta i nie mogą być dokonane samodzielnie. Instalowanie indywidualnych wentylatorów na kanałach zbiorczych, z wyjątkiem przeznaczonych do tego celu kanałów kuchennych jest zabronione. Zabudowa balkonów, instalowanie rolet zewnętrznych, markiz, krat, jednostek zewnętrznych klimatyzacji, itp. bez akceptacji projektanta jest zabronione.

Projekt chroniony prawem autorskim.
Nie przeznaczony do celów wykonawczych.

ARCHITEKTURA

LEGENDA ▶ WEJŚCIE ▬ ŚCIANY NIEROZBIERALNE ▬ ŚCIANY DZIAŁOWE - - - NADWIESZENIE ▬ PRZEGRODA BALKONOWA

SKALA 1:100 0 1 2 3m

PROJEKTANT
STUDIO LISIAK Sp. z o.o.
ul. Znanieckiego 12F/59
60-682 Poznań