


KONDYGNACJA: PODDASZE

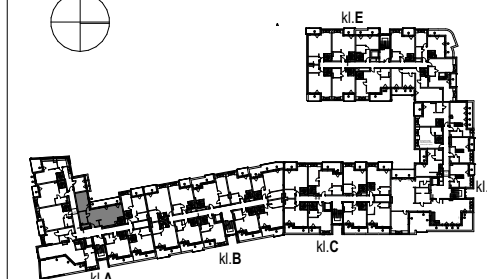


ZAMKOWA

ŻYCIE MOŻE BYĆ
JESZCZE PIĘKNIEJSZE





RZUT PODDASZA

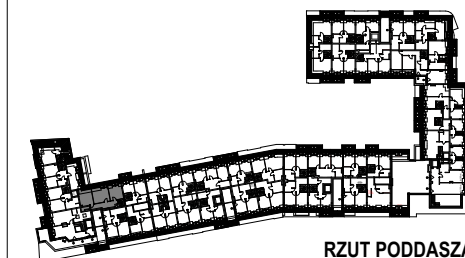

RZUT PODDASZA
Z POMIESZCZENIAMI PRZYNALEŻNYMI

FRAGMENT PODDASZA Z POMIESZCZENIAMI PRZYNALEŻNYMI

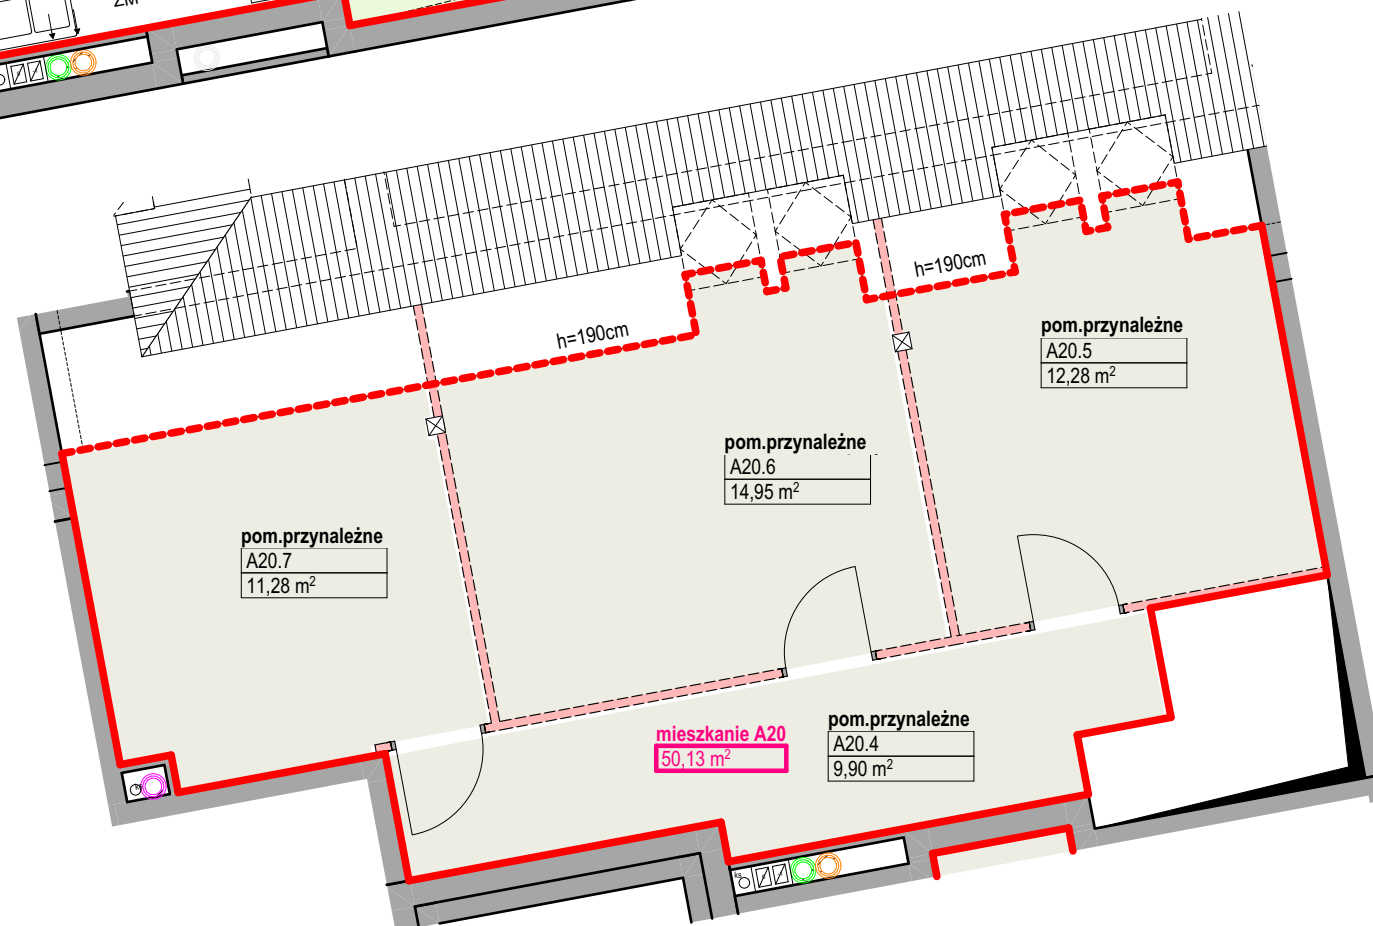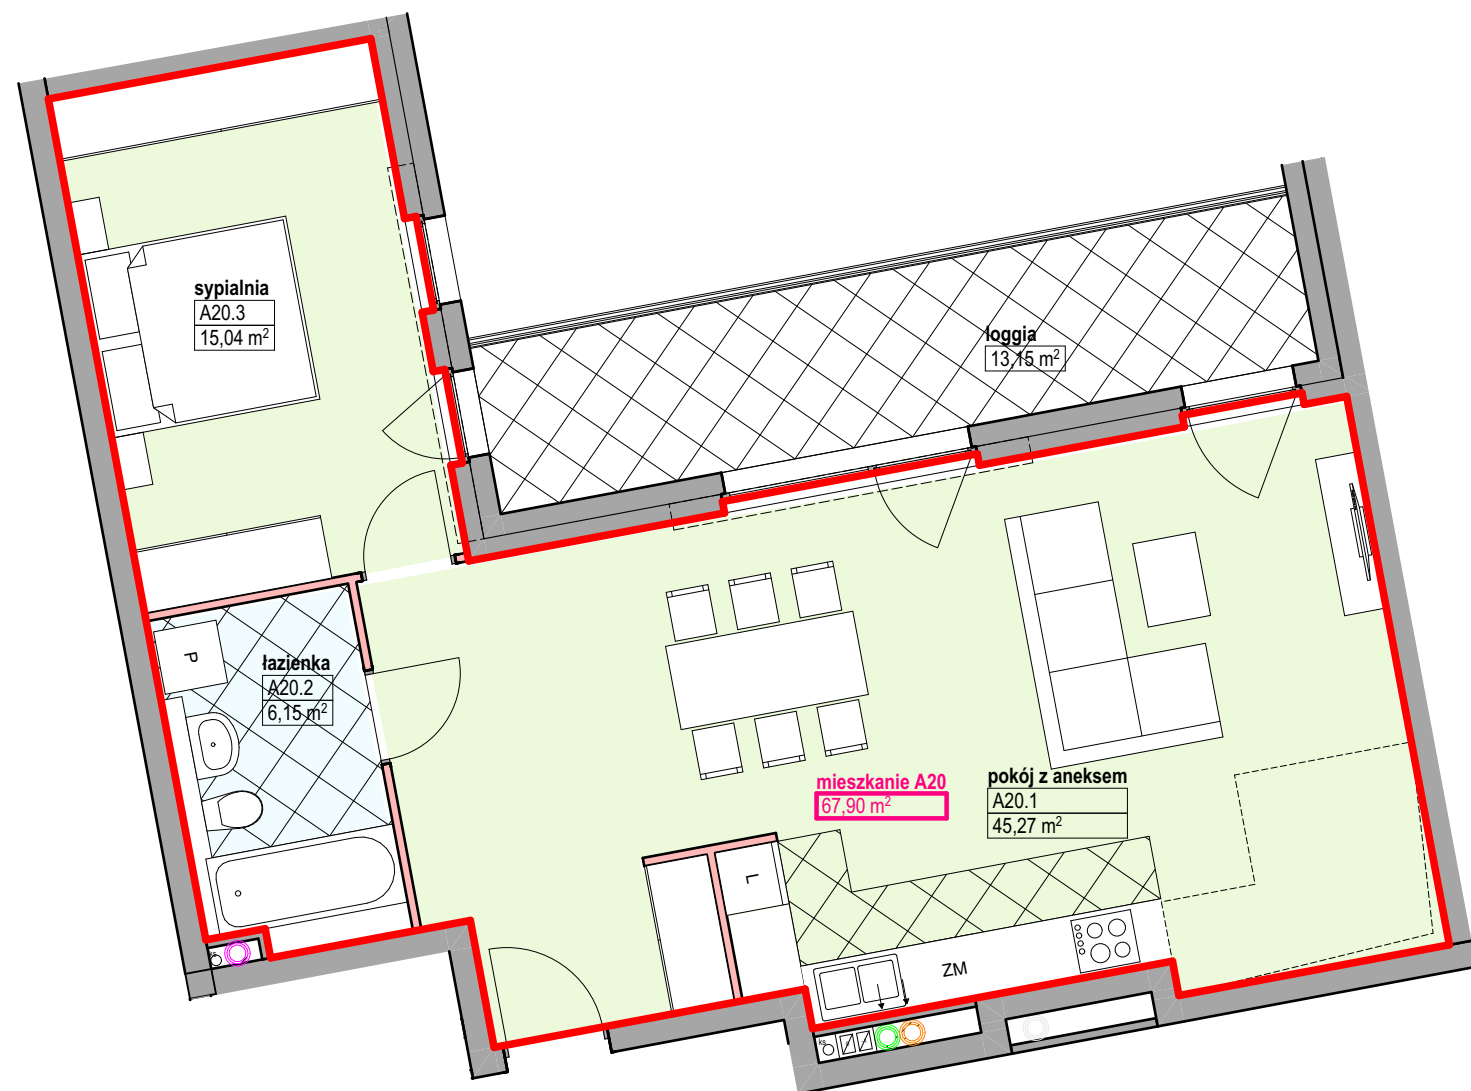

POW.UŻYTKOWA
MIESZKANIA 66,46m²

POWIERZCHNIA POMIESZCZENIA
PRZYNALEŻNEGO 48,41m²

ŁĄCZNA POW. POM.
UŻYTKOWEGO ORAZ POM.
PRZYNALEŻNEGO 114,87m²

20

klatka A

4 KONDYGNACJA/PODDASZE