
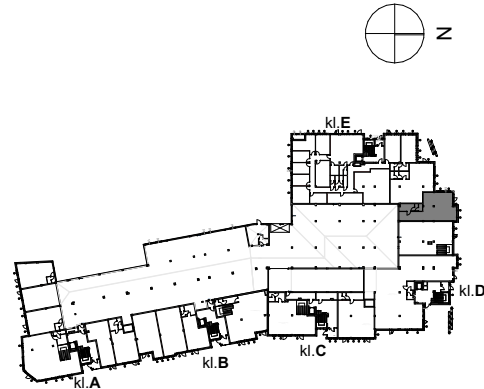
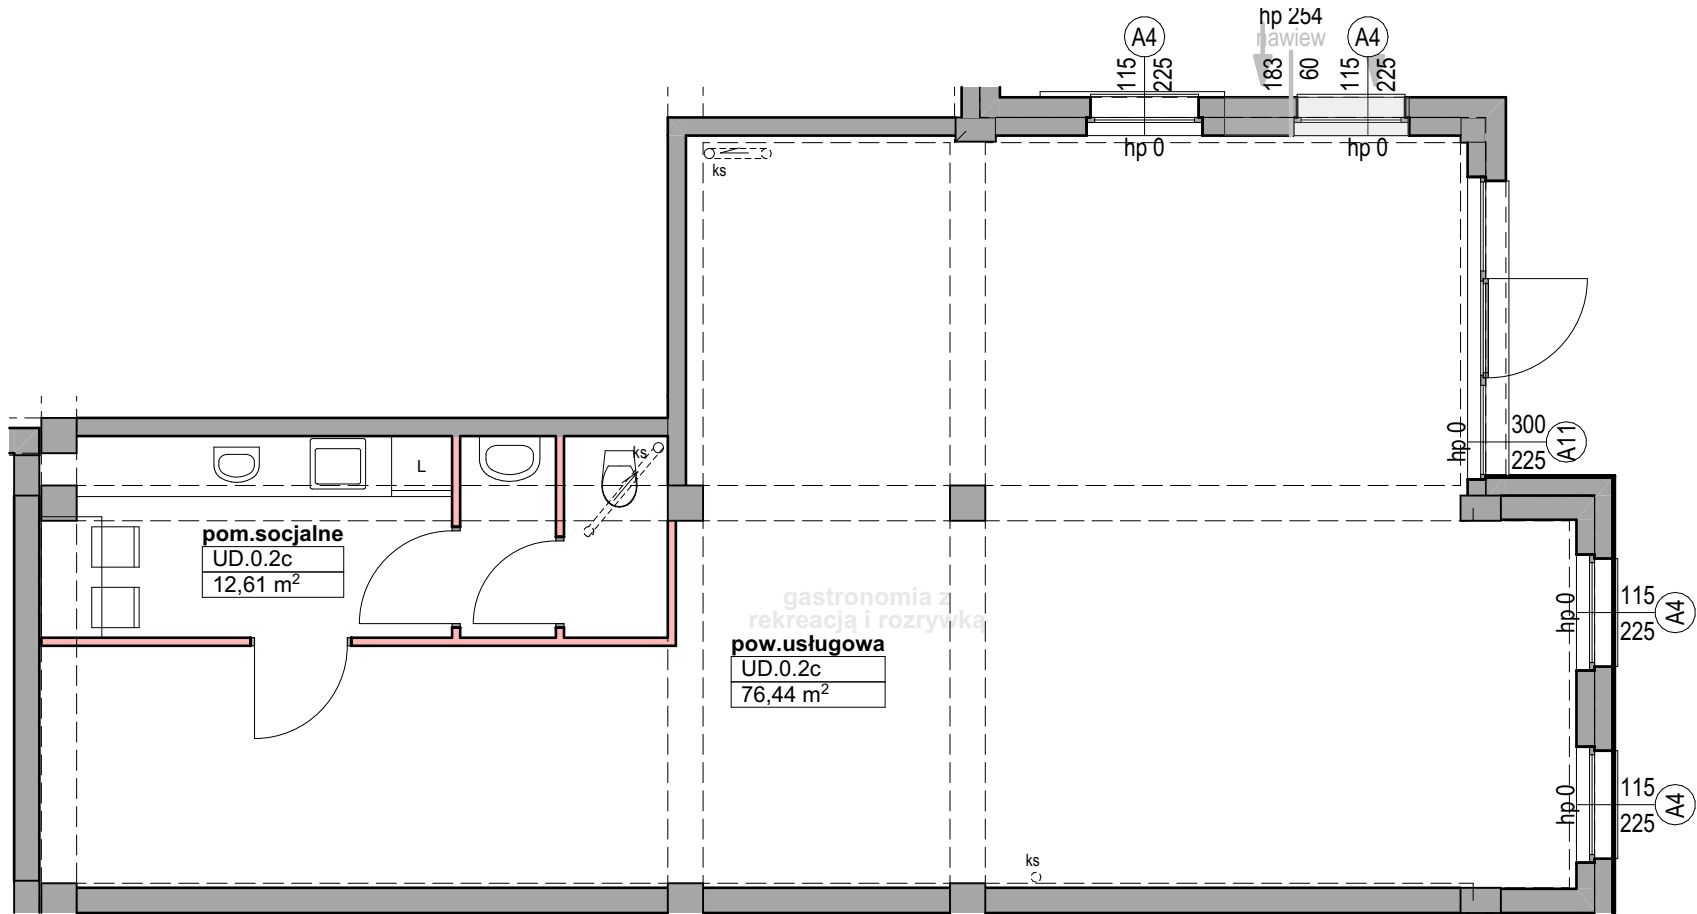


ZE WZGLĘDU NA TRWAJACE PRACE NAD PROJEKTEM WYKONAWCZYM MOŻLIWE SĄ DROBNE KOREKTY

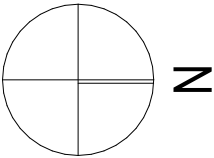

NR KLATKI	D
PIĘTRO	PARTER / PIWNICA
NR USŁUGI	UD.0.2b

Zaprojektowana funkcja:
**GASTRONOMIA
Z REKREACJĄ I ROZRYWKĄ**
w przypadku innej funkcji należy wykonać
zmianę sposobu użytkowania

UWAGA:

- WYMIARY POMIESZCZEŃ, LOKALIZACJĘ PRZYRZĄDÓW SANITARNYCH, ROZMIESZCZENIE PUNKTÓW OŚWIETLENIOWYCH ETC. PODANO ZGODNIE Z PROJEKTEM BUDOWLANYM. MOGĄ WYSTĄPIĆ NIEWIELKIE RÓŻNICE WYMIARÓW I USYTUOWANIA ELEMENTÓW POWSTAŁE W TRAKCIE REALIZACJI PRAC BUDOWLANÝCH. PODANE WYMIARY SĄ WYMIARAMI W ŚWIETLE PIONOWYCH PRZEGRÓD (ŚCIAN) W STANIE SUROWYM.
- ZESTAWIENIE POWIERZCHNI UŻYTKOWYCH POCZSZEGÓLNYCH POMIESZCZEŃ I LOKALI PODANO NA PODSTAWIE PROJEKTU BUDOWLANEGO; OBLICZENIE POWIERZCHNI UŻYTKOWYCH POSZCZEGÓLNYCH POMIESZCZEŃ I LOKALU WYKONANO ZGODNIE Z ROZPORZĄDZENIEM MINISTRA TRANSPORTU, BUDOWNICTWA I GOSPODARKI MORSKIEJ Z DNIA 12.04.2002 Z PÓŹNIEJSZYMI ZMIANAMI W SPRAWIE SZCZEGÓŁOWEGO ZAKRESU I FORMY PROJEKTU BUDOWLANEGO. ZGODNIE Z NORMĄ PN-ISO 9836 DO POWIERZCHNI LOKALU WLICZONO ŚCIANKI DZIAŁOWE NADAJĄCE SIĘ DO DEMONTAŻU.

 grzejnik c.o. grzejnik c.o. drabinkowy dzwonek przycisk dzwonka unifon tablica mieszkaniowa + tablica mieszk.telotechniczna wypust elektryczny 1-fazowy wypust elektryczny 3-fazowy	 łączniki gniazda wtykowe gniazdo usług telekomunikacyjnych RJ45 gniazdo TV wypust połączenia wyrównawczego wypusty oświetleniowe sufit wypusty oświetleniowe naścienne wypusty oświetleniowe zewnętrzne	 pion wentylacji grawitacyjnej z oznaczeniem wlotu powietrza pion kanalizacji sanitarnej wymiar okna (szer./wys.) ściana nierozbieralna ściana z możliwością rozbiórki sugerowana zabudowa lekka łazienki (przeznaczona pod elementy montażowe i instalacyjne)	 balustrada szklana balustrada pełna	POW. WEWNĘTRZNA LOKALU (PWL)=PU 89,05 m² UD_02b
---	--	---	--	---