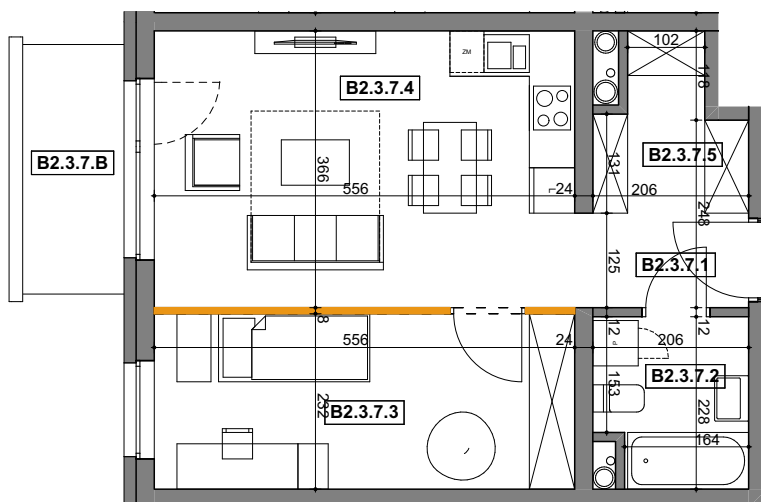


OZNACZENIA:

ŚCIANY KONSTRUKCYJNE

ŚCIANY DZIAŁOWE

ŚCIANY DZIAŁOWE NADAJĄCE SIĘ DO DEMONTAŻU

SKALA:

1:100

INWESTYCJA:


BUDYNEK MIESZKALNY
WIEŁORODZINNY Z GARAŻAMI
PODZIEMNYMI PRZY ULICY EMILII
PLATER 7 W SZCZECINIE

INWESTOR:


SOWIŃSKIEGO 72
SP. Z O.O.
MARSZAŁKOWSKA 142
00-061 WARSZAWA

JEDNOSTKA PROJEKTOWA:


me//on
MELLON ARCHITEKCI SP. Z O.O. S.K.

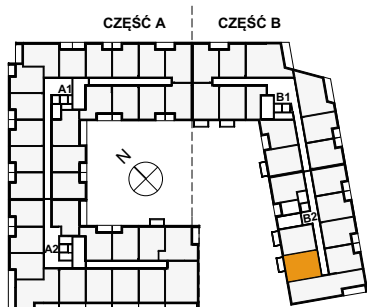

B2.3.7.1	HOL	2,81
B2.3.7.2	ŁAZIENKA	4,25
B2.3.7.3	POKÓJ	12,66
B2.3.7.4	POKÓJ DZ. Z AN. KUCHENNYM	20,07
B2.3.7.5	WN. SZ.	3,70

	POW. POD ŚCIANKAMI NADAJĄCYMI SIĘ DO DEMONTAŻU	0,61
--	---	------

B2.3.7.B	BALKON	4,23
----------	--------	------

KLATKA / KONDYGNACJA:

KLATKA B2
3 PIĘTRO

TYP:

2PKO

POWIERZCHNIA:

44,10 m²

LOKAL NR:

B2.3.7