


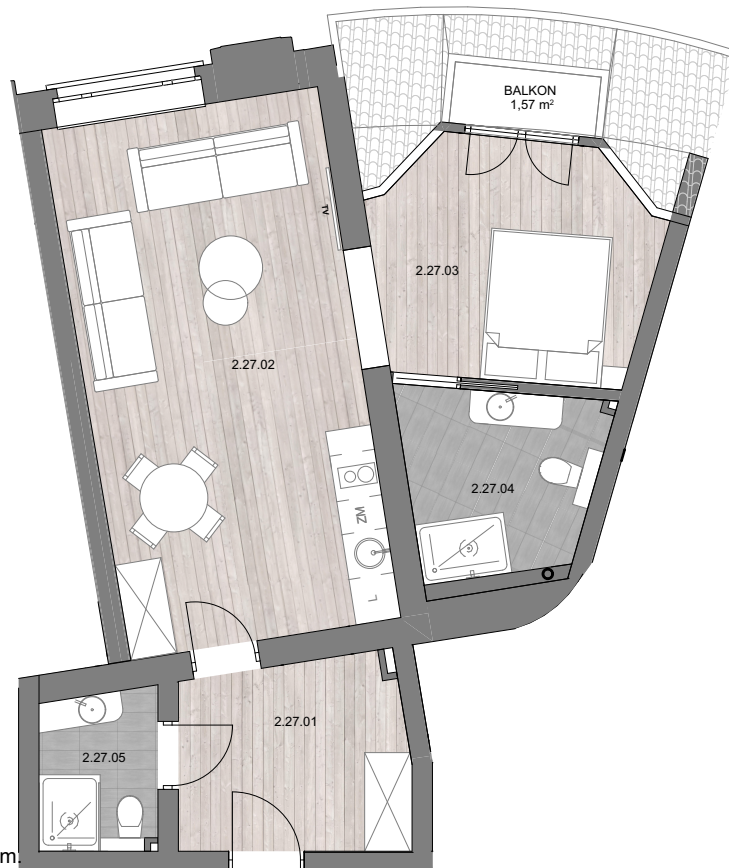

Ściana do indywidualnej aranżacji - poza zakresem. Powierzchnia wliczona do powierzchni sprzedażowej.


Ściana istniejąca i projektowana

SKALA 1:100



Przedstawiona oferta ma charakter informacyjny i nie stanowi oferty handlowej w rozumieniu art. 66 § 1 Kodeksu Cywilnego. Przedstawione w treści oferty rysunki, wizualizacje, mapki itp. mają wyłącznie charakter poglądowy i ich ostateczny kształt może ulec zmianie.


Inwestor:
MERITUM INVESTMENTS
Spółka z ograniczoną odpowiedzialnością
ZGORZELSKI Spółka Komandytowa

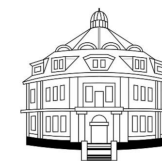

BALTIC
LUXURY
RESIDENCE



II PIĘTRO

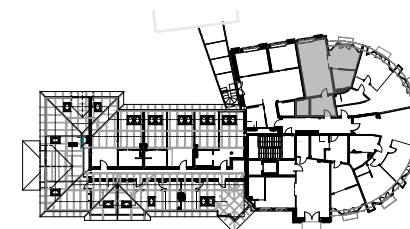

APARTAMENT MIESZKALNY 2.27

2.27.01	Przedśionek	7,95
2.27.02	Salon z aneksem kuchennym	25,80
2.27.03	Sypialnia	11,14
2.27.04	Łazienka	5,99
2.27.05	Łazienka	3,45
		54,33 m ²
Balkon		1,57 m ²

Powierzchnia podana wg Polskiej Normy PN-ISO 9836:2015-12, z uwzględnieniem tynków. Docelowy pomiar powierzchni zostanie opracowany na podstawie inwentaryzacji powykonawczej