


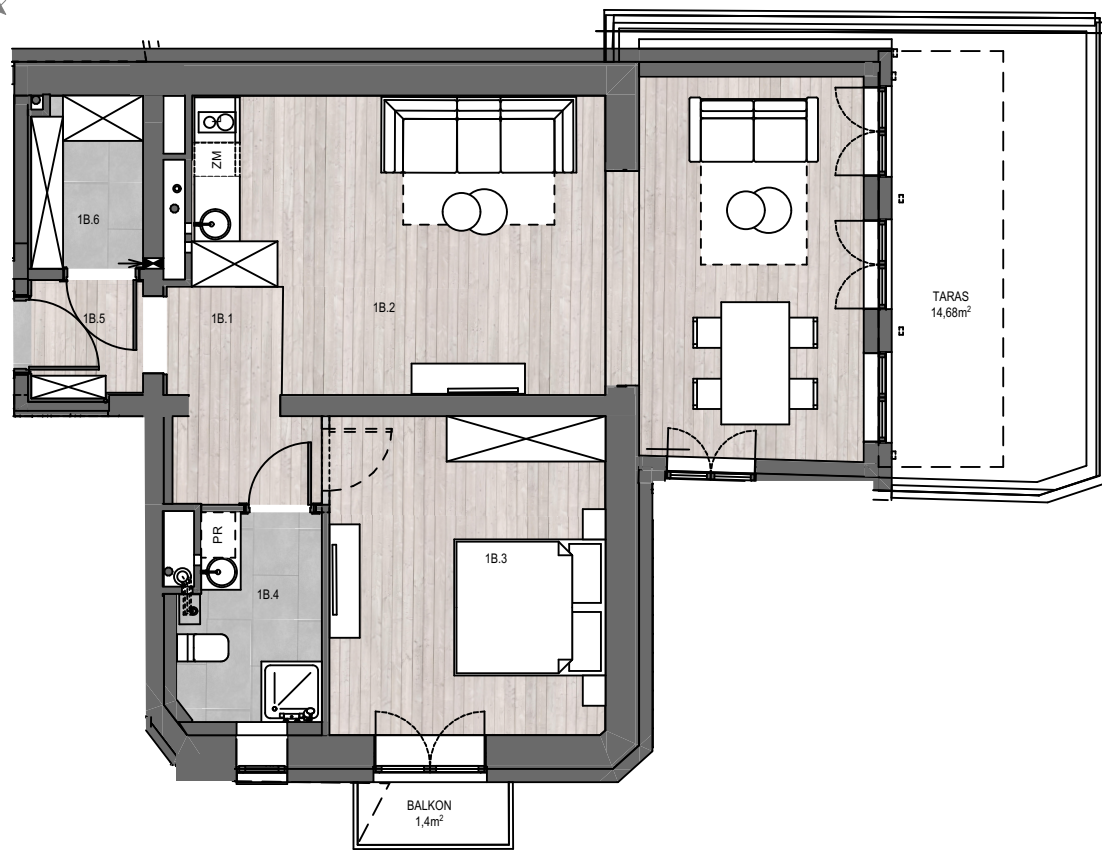

Ściana do indywidualnej aranżacji
- poza zakresem.


Powierzchnia wliczona do
powierzchni sprzedażowej.

Ściana istniejąca i projektowana

SKALA 1:100




Przedstawiona oferta ma charakter informacyjny i nie stanowi oferty handlowej w rozumieniu art. 66 § 1 Kodeksu Cywilnego.
Przedstawione w treści oferty rysunki, wizualizacje, mapki itp. mają wyłącznie charakter poglądowy i ich ostateczny kształt może ulec zmianie.

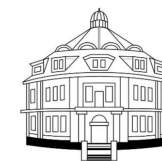

BALTIC
LUXURY
RESIDENCE



POZIOM +1 - KONDYGNACJA 2

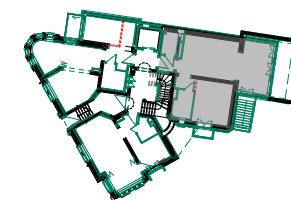

APARTAMENT MIESZKALNY 1B

1B.1	PRZEDPOKÓJ	4,86
1B.2	POKÓJ Z ANEKSEM KUCHENNYM	36,21
1B.3	WNĘKA SYPIALNIANA	15,52
1B.4	ŁAZIENKA	4,93
1B.5	PRZEDPOKÓJ	2,20
1B.6	GARDEROBA	3,32

67,04 m²

taras 14,68 m²
balkon 1,40 m²

Powierzchnia podana wg Polskiej Normy PN-ISO 9836:2015-12, z uwzględnieniem tynków.
Docelowy pomiar powierzchni zostanie opracowany na podstawie inwentaryzacji powykonawczej