


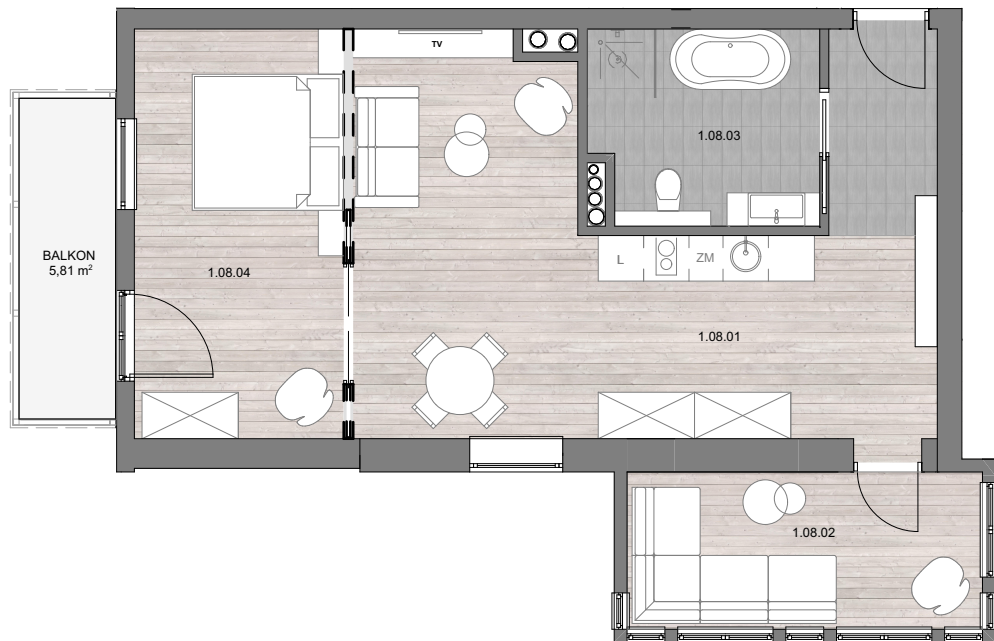

--- Ściana do indywidualnej aranżacji - poza zakresem. Powierzchnia wliczona do powierzchni sprzedażowej.


— Ściana istniejąca i projektowana

SKALA 1:100



Przedstawiona oferta ma charakter informacyjny i nie stanowi oferty handlowej w rozumieniu art. 66 § 1 Kodeksu Cywilnego. Przedstawione w treści oferty rysunki, wizualizacje, mapki itp. mają wyłącznie charakter poglądowy i ich ostateczny kształt może ulec zmianie.


Inwestor:
MERITUM INVESTMENTS
Spółka z ograniczoną odpowiedzialnością
ZGORZELSKI Spółka Komandytowa

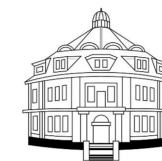

BALTIC
LUXURY
RESIDENCE



I PIĘTRO

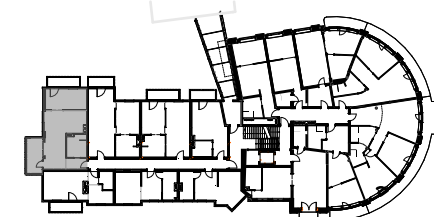

APARTAMENT MIESZKALNY 1.08

1.08.01	Salon z aneksem kuchennym	33,62
1.08.02	Pokój	9,70
1.08.03	Łazienka	7,71
1.08.04	Wnóżka sypialniana	16,29
		67,32 m²
Balkon		5,81 m²

Powierzchnia podana wg Polskiej Normy PN-ISO 9836:2015-12, z uwzględnieniem tynków. Docelowy pomiar powierzchni zostanie opracowany na podstawie inwentaryzacji powykonawczej.