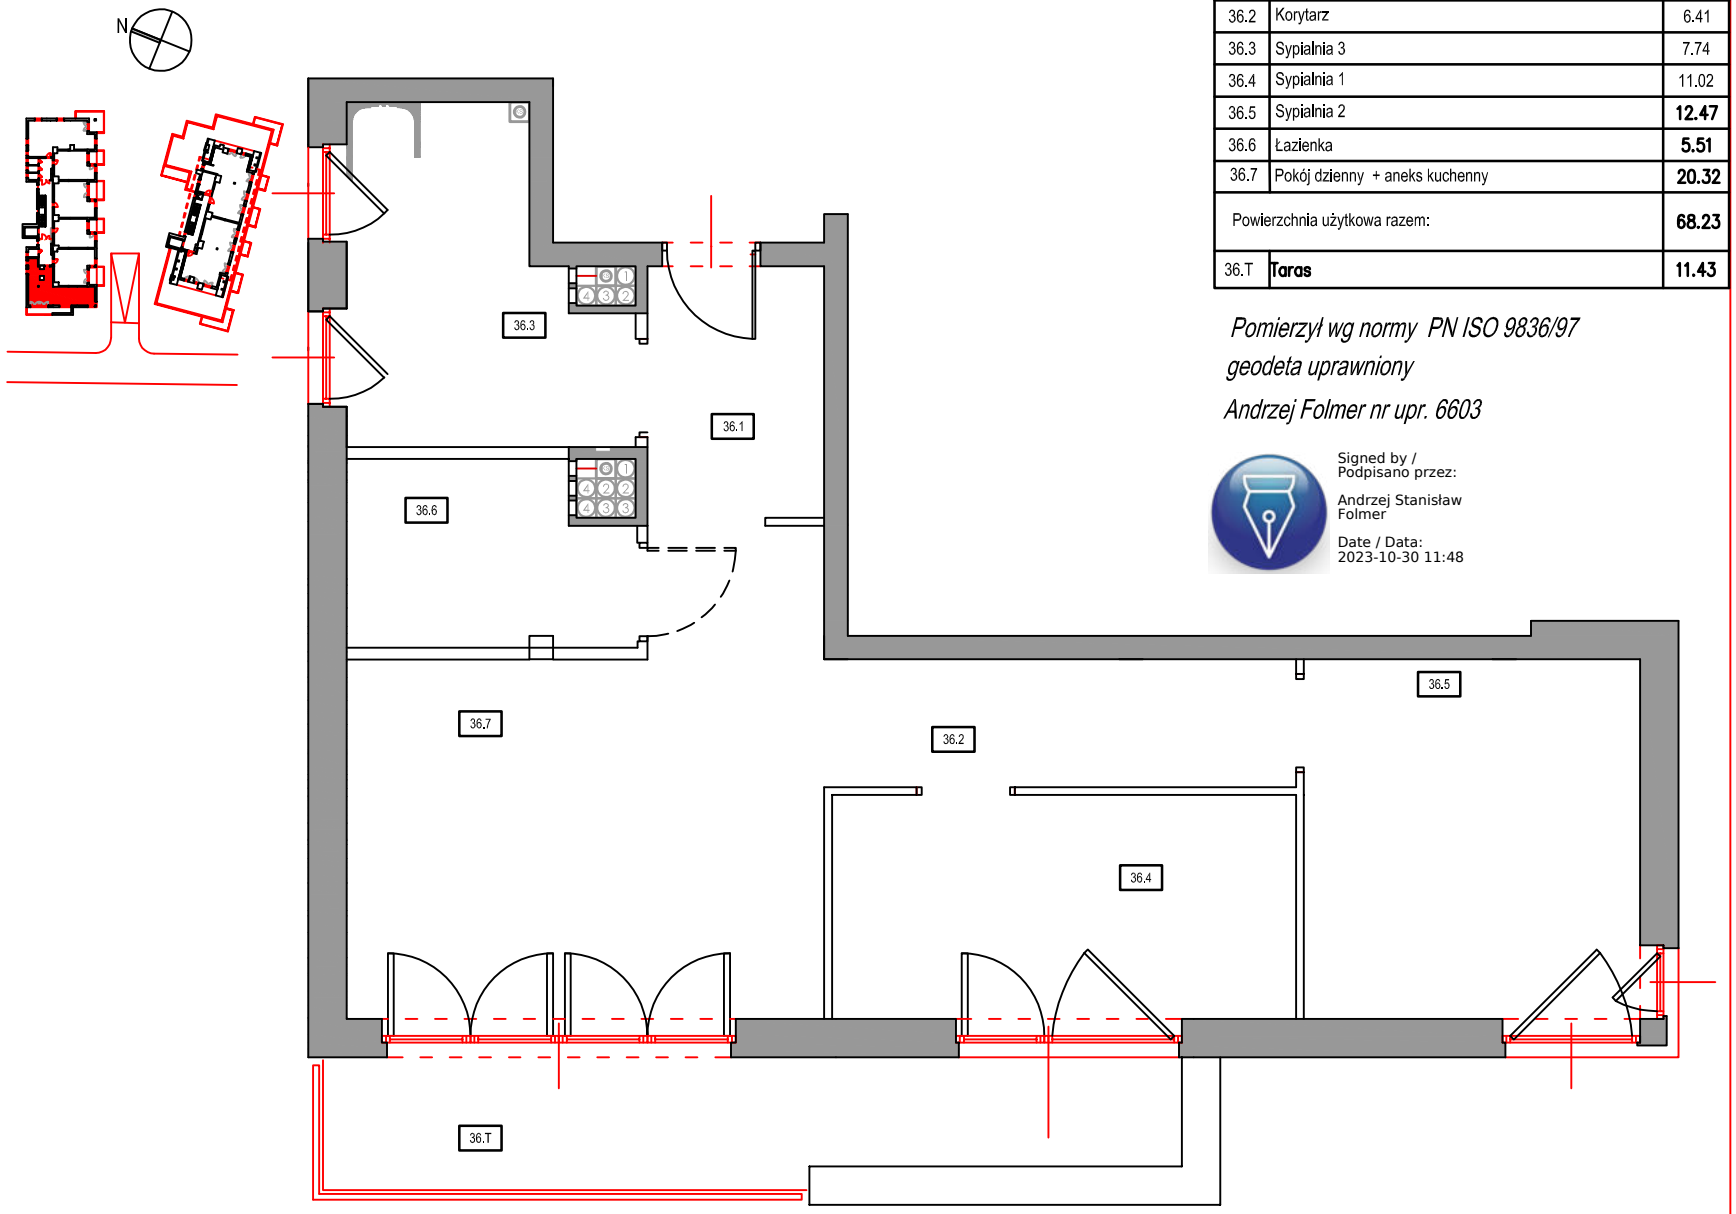

	Pogodna 4A, 76-032 Mielno MIESZKANIE NR	36
	PIĘTRO	III PIĘTRO
	SKALA	1:50
ZESTAWIENIE POMIESZCZEŃ		
36.1	Przedpokój	4.76
36.2	Korytarz	6.41
36.3	Sypialnia 3	7.74
36.4	Sypialnia 1	11.02
36.5	Sypialnia 2	**12.47**
36.6	Łazienka	**5.51**
36.7	Pokój dzienny + aneks kuchenny	**20.32**
Powierzchnia użytkowa razem:		**68.23**
36.T	**Taras**	**11.43**

Pomierzył wg normy PN ISO 9836/97
geodeta uprawniony
Andrzej Folmer nr upr. 6603

Signed by / Podpisano przez:
Andrzej Stanisław Folmer
Date / Data:
2023-10-30 11:48