


BUDYNEK MIESZKALNY, WIELORODZINNY UL. SOWIŃSKIEGO, OSTRÓDA


BUDYNEK "B"

SKALA: 1:100
--



	P użytkowa	P podłogi
PRZEDPOKÓJ	5,16m ²	5,54m ²
ŁAZIENKA	4,11m ²	4,11m ²
POKÓJ Z ANEKSEM	29,88m ²	30,13m ²
SCHODY	4,51m ²	4,51m ²
ANTRESOLA	17,22m ²	22,38m ²
BALKON	13,59m ²	13,59m ²

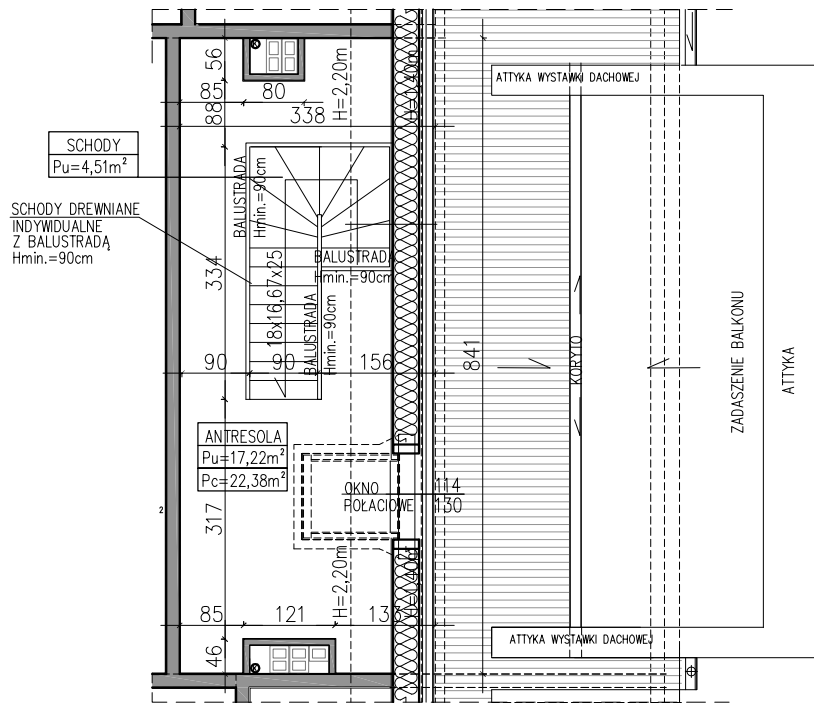


ANTRESOLA

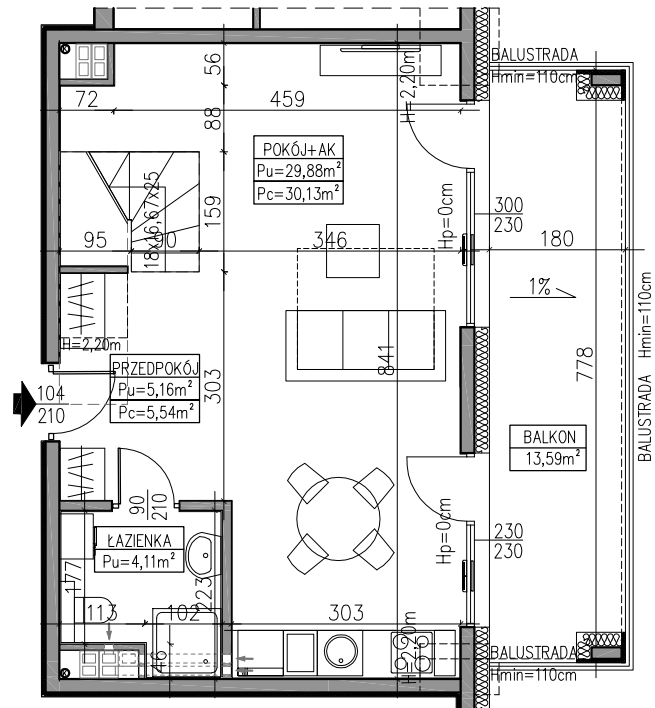

PODDASZE

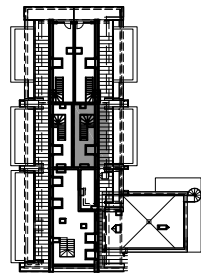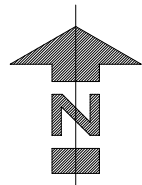

ANTRESOLA

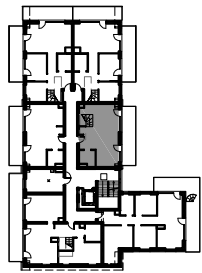

PODDASZE

AUTOR PROJEKTU :



Uwaga: Niniejsza karta pokazuje układ funkcjonalny wnętrza. Powierzchnie użytkowe uwzględniają wykorzystanie ścian tynkami (grubości 2cm w łazienkach i 1cm w pozostałych pomieszczeniach). Zastrzega się możliwość wprowadzenia niewielkich zmian z przyczyn technicznych. Powierzchnie użytkowe podano zgodnie z Rozporządzeniem Ministra Transportu, Budownictwa i Gospodarki Morskiej w sprawie szczegółowego zakresu i formy projektu budowlanego z dnia 25kwietnia 2012r. (DZ.U. z dnia 27kwietnia 2012r.) par.11 pkt 2 ppkt 2b (z późn. zmianami) oraz PN-ISO 9836:1997. Wymiary stolarki okiennej i drzwiowej podane są w świetle muru.