


LOKAL B1


powierzchnia ogródka: 83 m²

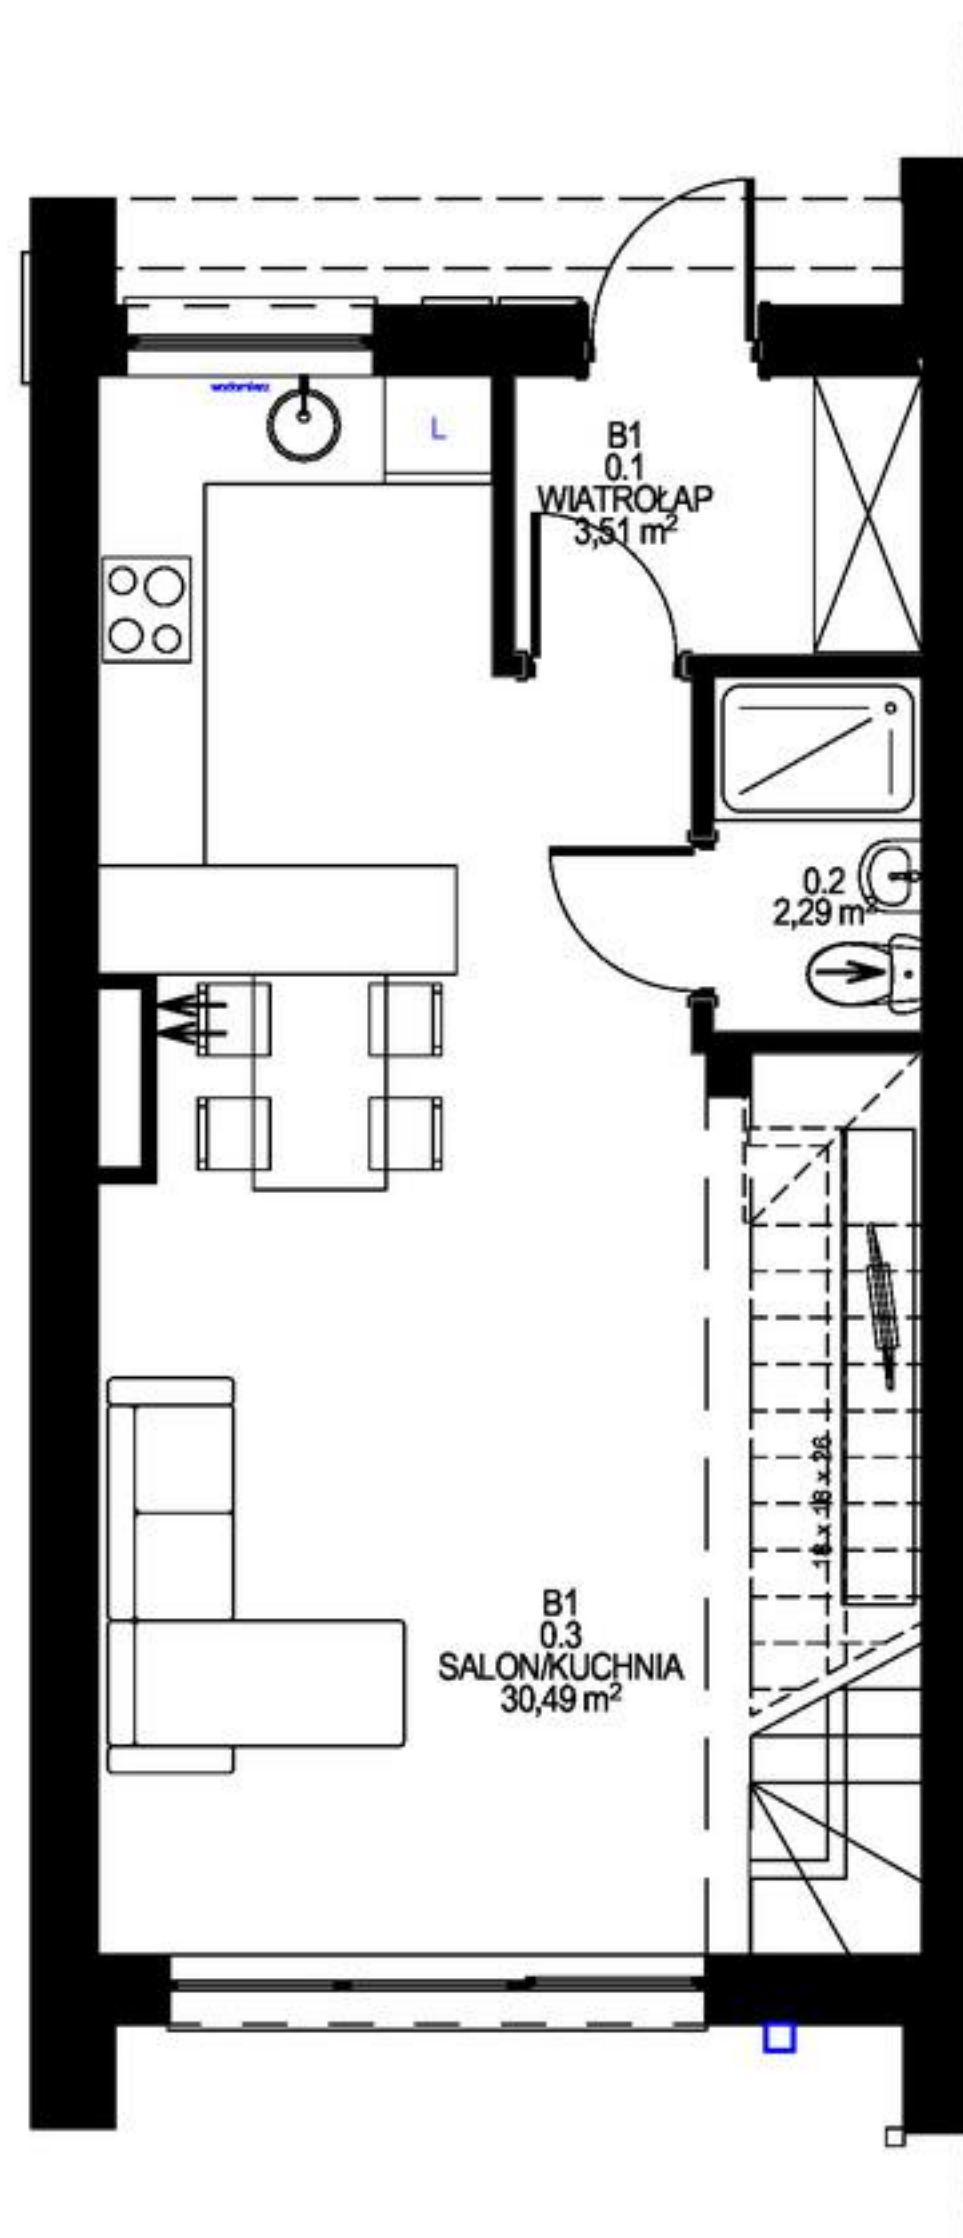

parter



I piętro

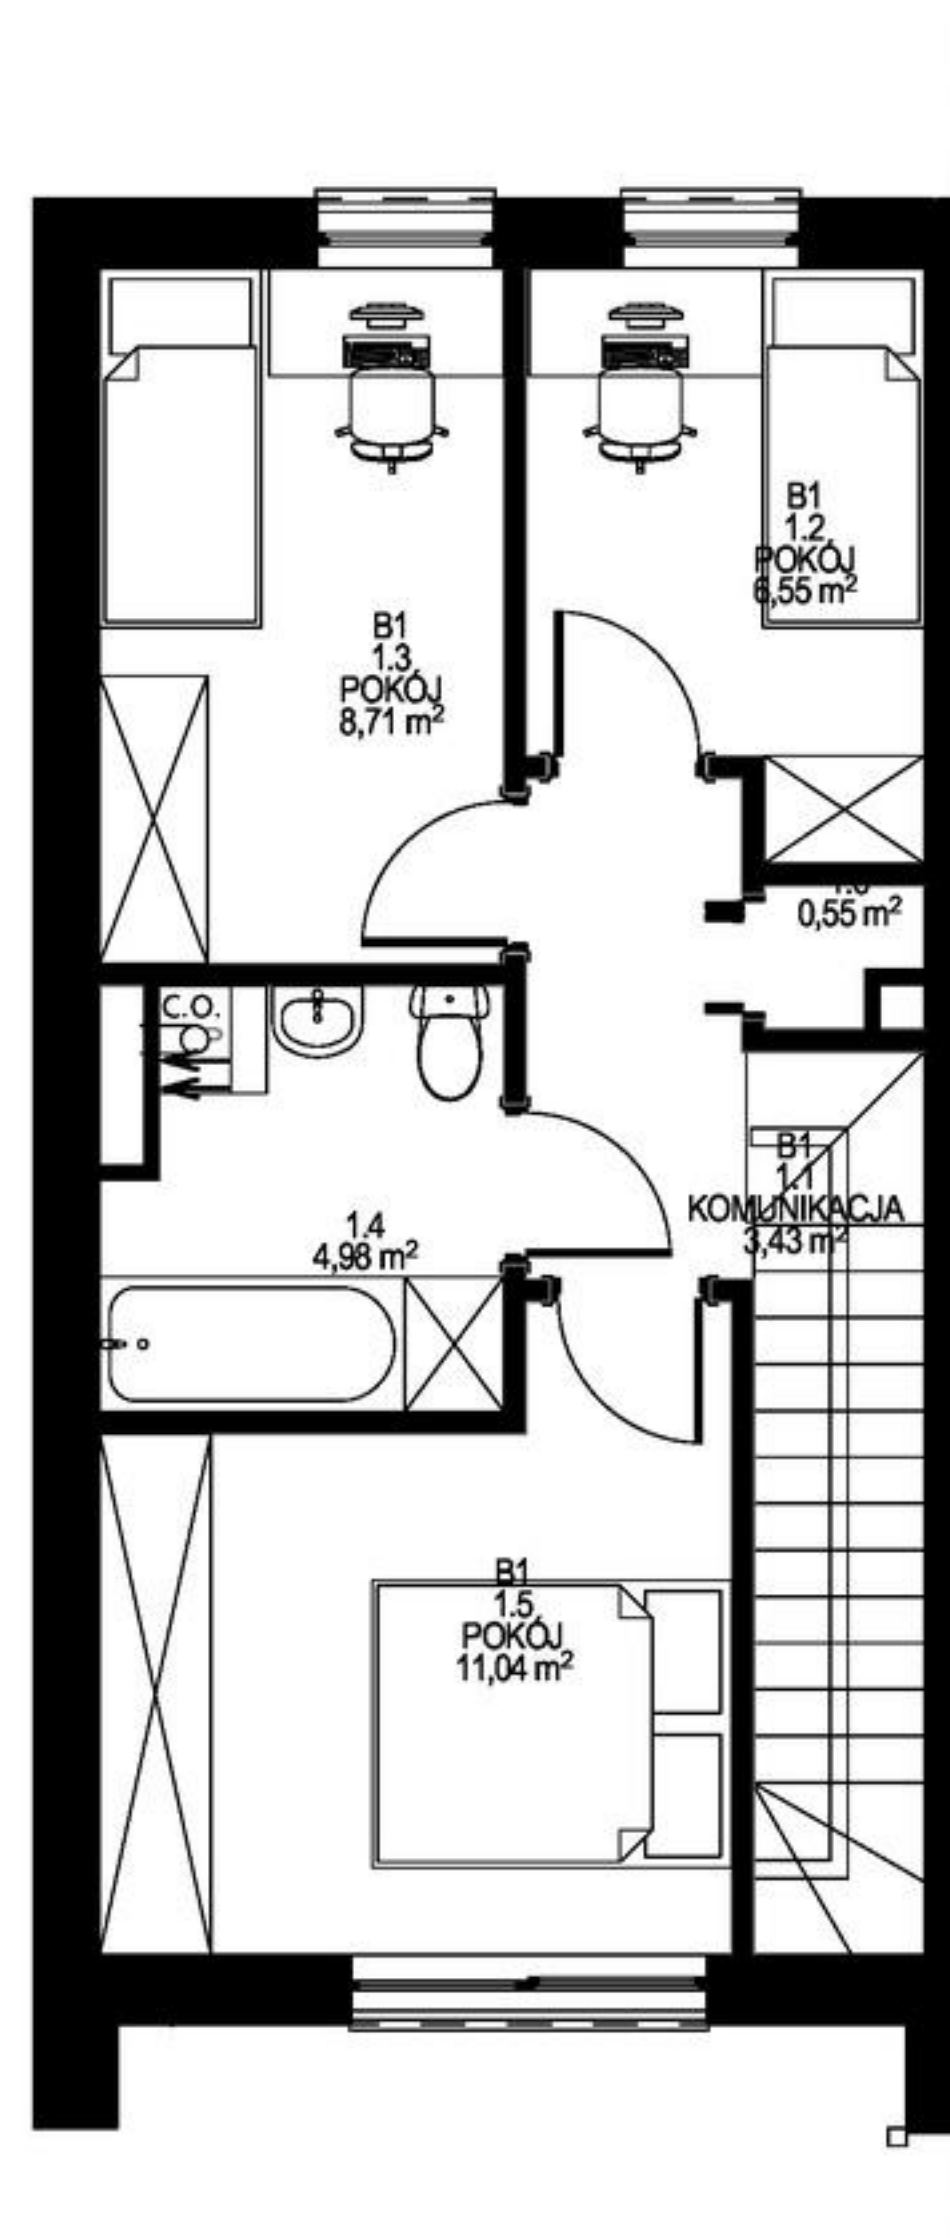

VILLA STOKI

BESKIDZKA 109

lokalizacja



zestawienie pomieszczeń

0.1	WIATROŁAP	3,51
0.2	ŁAZIENKA	2,29
0.3	SALON/KUCHNIA	30,49
1.1	KOMUNIKACJA	3,43
1.2	POKÓJ	6,55
1.3	POKÓJ	8,71
1.4	ŁAZIENKA	4,98
1.5	POKÓJ	11,04
1.6	P.G.	0,55

71,55 m²

kontakt:
tel. 42 254 00 00
www.villastoki.pl

VARITEX

LOKALIZACJA:




BUDYNEK: **B**
KONDYGNACJA: **0+1**
NUMER MIESZKANIA: **1**
TYP MIESZKANIA: **4P+aK+PG**
POWIERZCHNIA: **71,55 m²**

INWESTOR:

VARITEX

www.villastoki.pl

Varitex Sp z o.o
95-550 Łódź
ul. Żeromskiego 96
(42)254-00-00
(42)254-00-05
www.varitex.pl

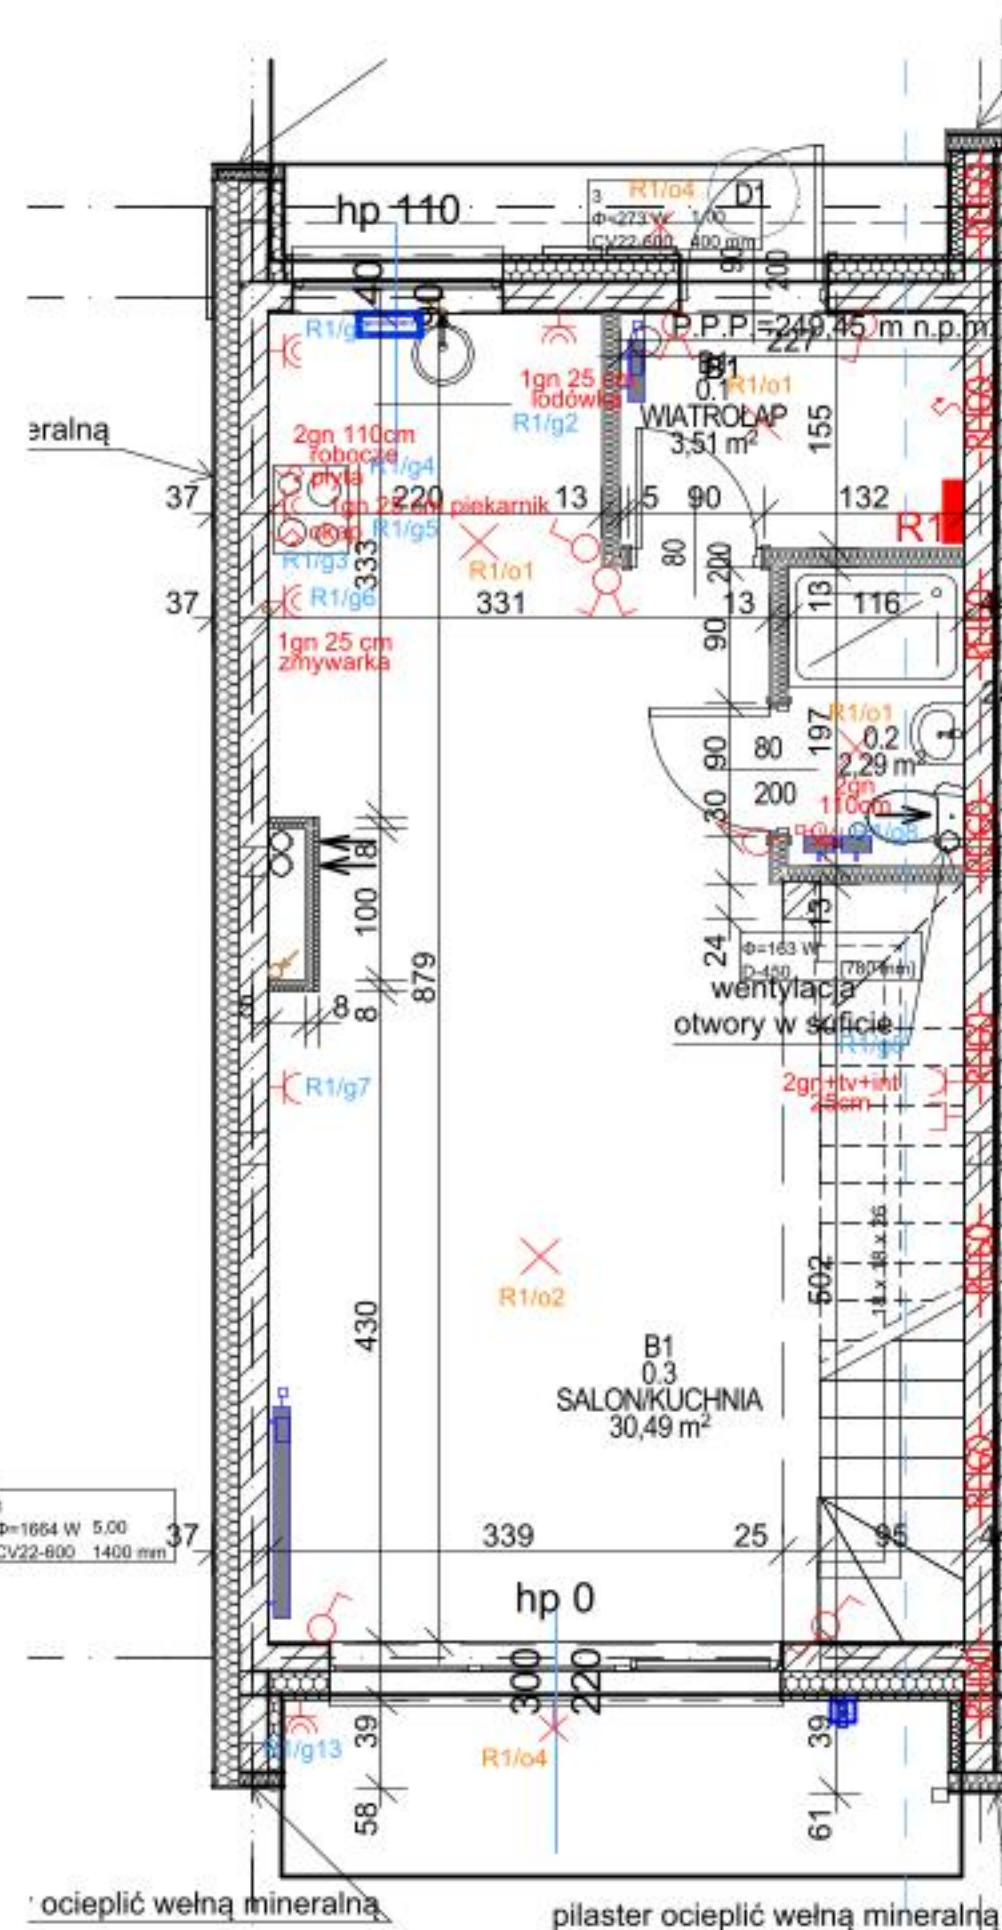

UWAGI: Ze względu na specyfikę prac budowlanych wymiary pomieszczeń, rozmieszczenie instalacji, oświetlenia, urządzeń itp. może ulec zmianie.