



WOLA VILLAGE

DOM A.5B/1

PARTER

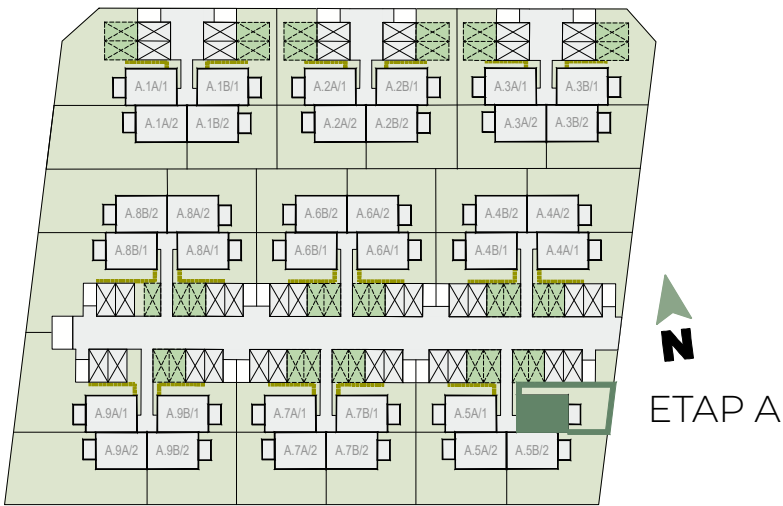

DOM A.5B/1

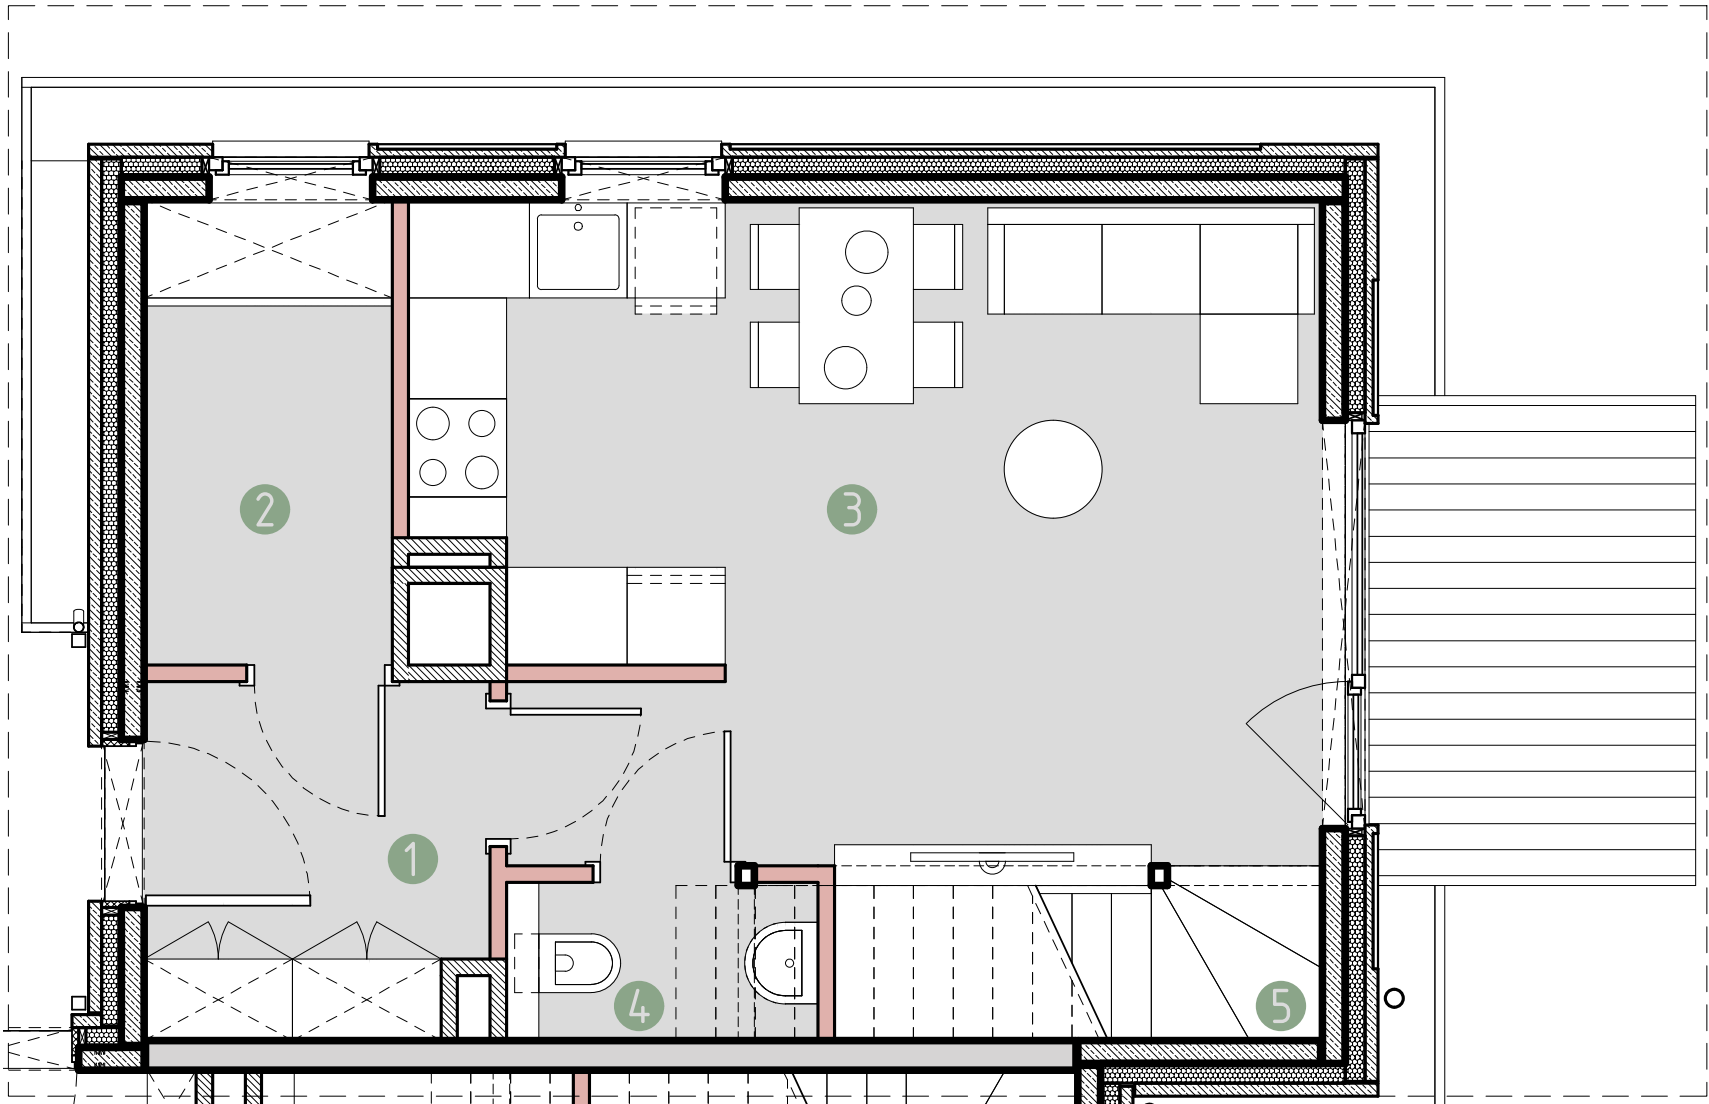

PARTER - 31.76 m²

1. Wiatrołap	4.49 m ²
2. Pom. gospodarcze	4.24 m ²
3. Salon z aneksem kuchennym	21.24 m ²
4. Toaleta	1.53 m ²
5. Klatka schodowa	0.26 m ²

1 PIĘTRO - 35.09 m²

6. Pokój 1	9.49 m ²
7. Pokój 2	10.15 m ²
8. Łazienka	4.49 m ²
9. Korytarz	10.96 m ²

ANTRESOLA* - 27.87 m²


10. Sypialnia	16.05 m ²
11. Łazienka	5.68 m ²
12. Pom. techniczne	4.51 m ²
13. Korytarz	1.63 m ²

	94.72 m²
14. Loggia	~ 3.26 m ²
15. Ogród	~ 64.13 m ²




Powierzchnia użytkowa lokalu określona jest na podstawie rozporządzenia Ministra Rozwoju z dnia 11.09.2020 r. w sprawie szczegółowego zakresu i formy projektu budowlanego oraz uwzględnieniu treści Polskiej Normy PN-ISO 9836:2022-07. Powierzchnie ogródków i loggii nie podlegają obmiarowi. Wymiary pomieszczeń i przyborów sanitarnych podano na podstawie projektu budowlanego. W toku budowy dopuszczalne są zmiany wynikające z technologii realizowania prac. Rzut mieszkania ma charakter informacyjny i nie stanowi oferty w porozumieniu Kodeksu Cywilnego.

WOLA VILLAGE
DOM A.5B/1
I PIĘTRO

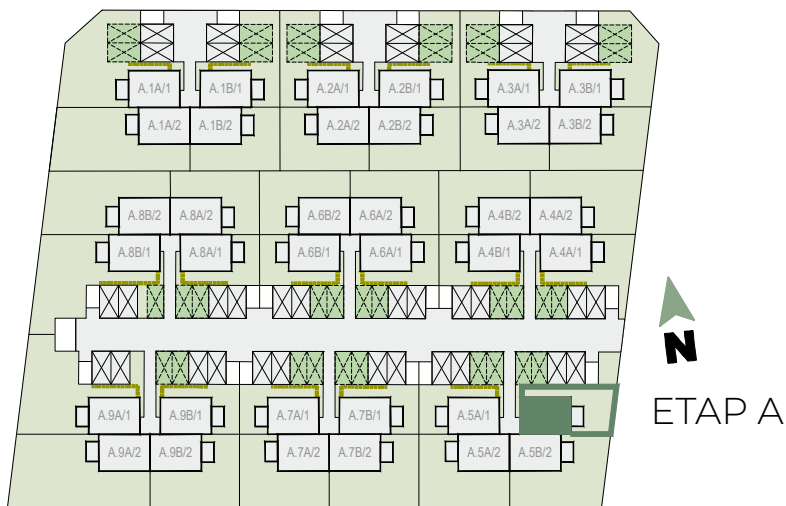

DOM A.5B/1

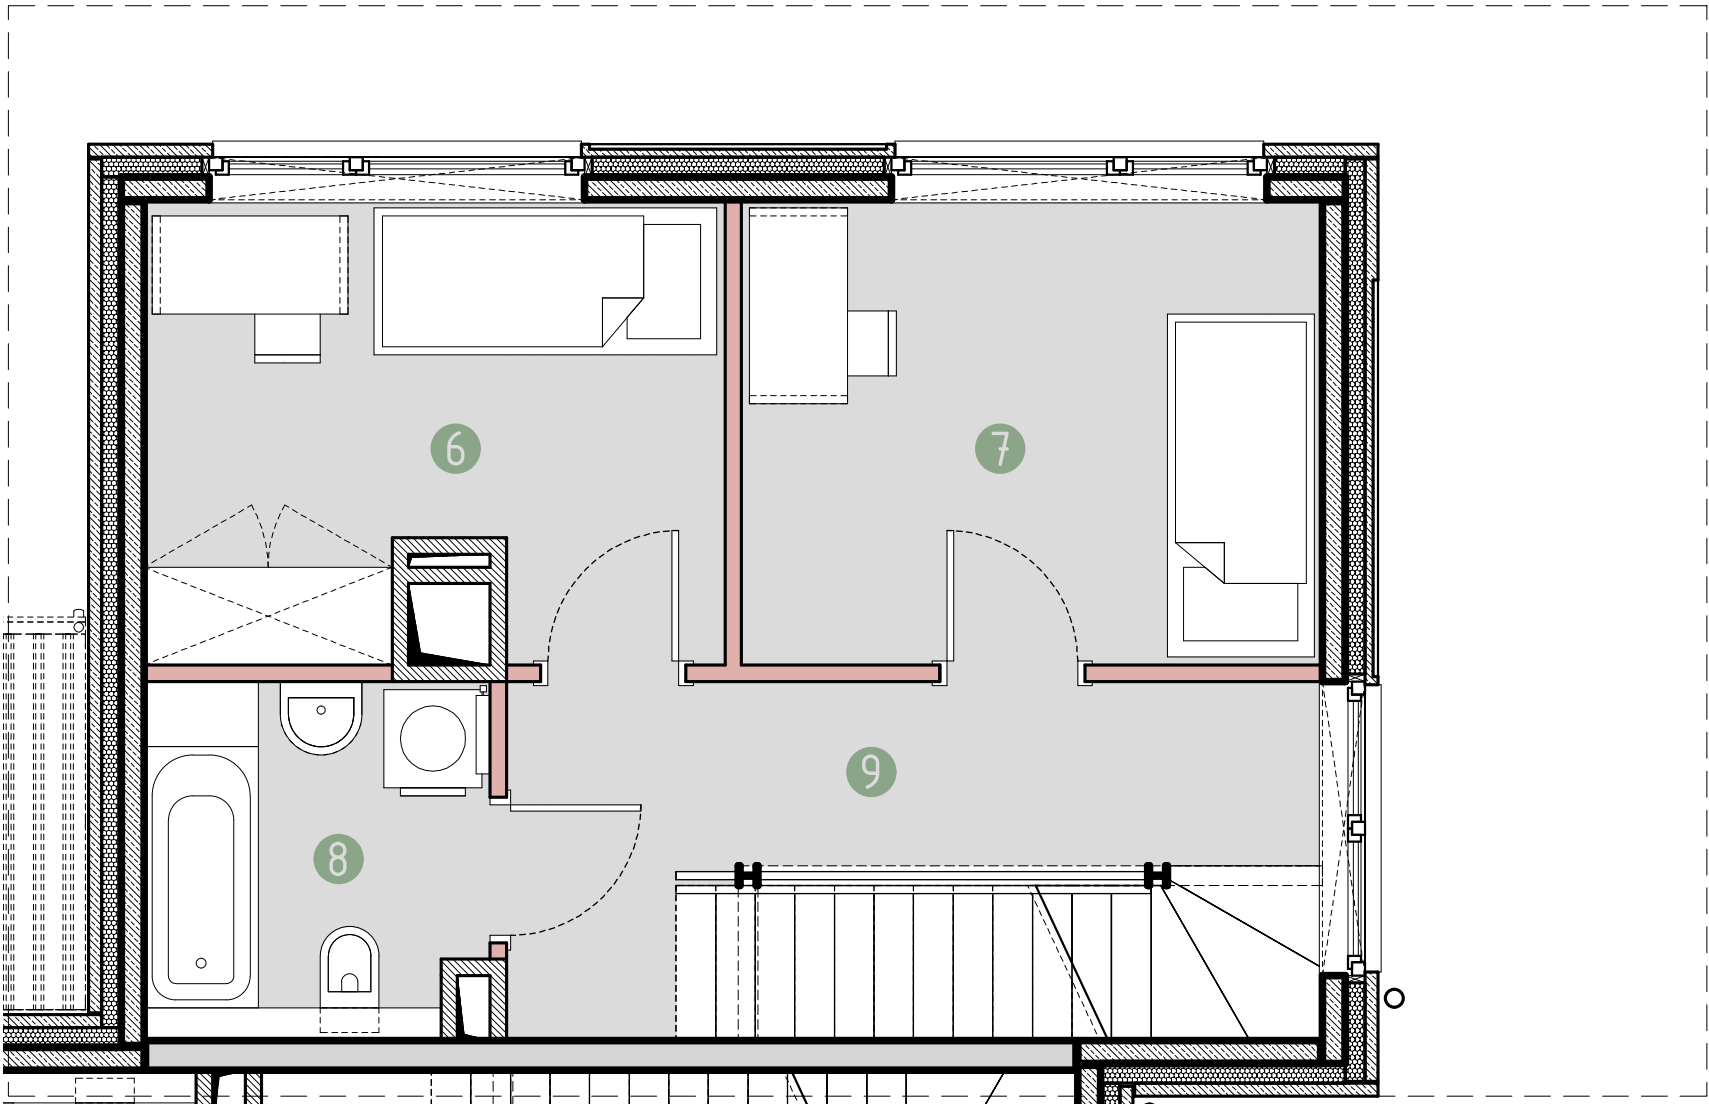

- ściany nośne
- szachty
- ścianki działowe
- ogródek

0 0.5 1 1.5 2 2.5m

Powierzchnia użytkowa lokalu określona jest na podstawie rozporządzenia Ministra Rozwoju z dnia 11.09.2020 r. w sprawie szczegółowego zakresu i formy projektu budowlanego oraz uwzględnieniu treści Polskiej Normy PN-ISO 9836:2022-07. Powierzchnie ogródków i loggii nie podlegają obmiarowi. Wymiary pomieszczeń i przyborów sanitarnych podano na podstawie projektu budowlanego. W toku budowy dopuszczalne są zmiany wynikające z technologii realizowania prac. Rzut mieszkania ma charakter informacyjny i nie stanowi oferty w porozumieniu Kodeksu Cywilnego.

PARTER - 31.76 m ²	
1. Wiatrołap	4.49 m ²
2. Pom. gospodarcze	4.24 m ²
3. Salon z aneksem kuchennym	21.24 m ²
4. Toaleta	1.53 m ²
5. Klatka schodowa	0.26 m ²
1 PIĘTRO - 35.09 m²	
6. Pokój 1	9.49 m²
7. Pokój 2	10.15 m²
8. Łazienka	4.49 m²
9. Korytarz	10.96 m²
ANTRESOLA* - 27.87 m ²	
10. Sypialnia	16.05 m ²
11. Łazienka	5.68 m ²
12. Pom. techniczne	4.51 m ²
13. Korytarz	1.63 m ²
	94.72 m²
14. Loggia	~ 3.26 m ²
15. Ogród	~ 64.13 m ²




BIURO SPRZEDAŻY:

tel. +48 12 314 30 04
sprzedaz@urba.pl | www.wolavillage.pl


WOLA VILLAGE

DOM A.5B/1

ANTRESOLA

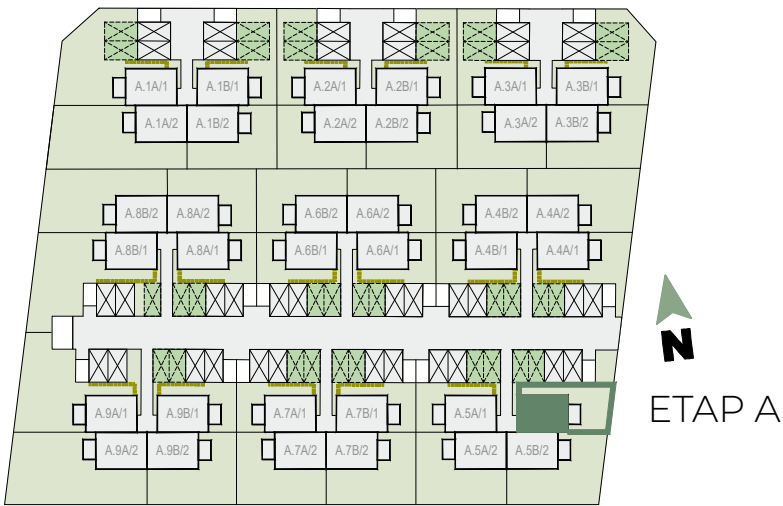

DOM A.5B/1

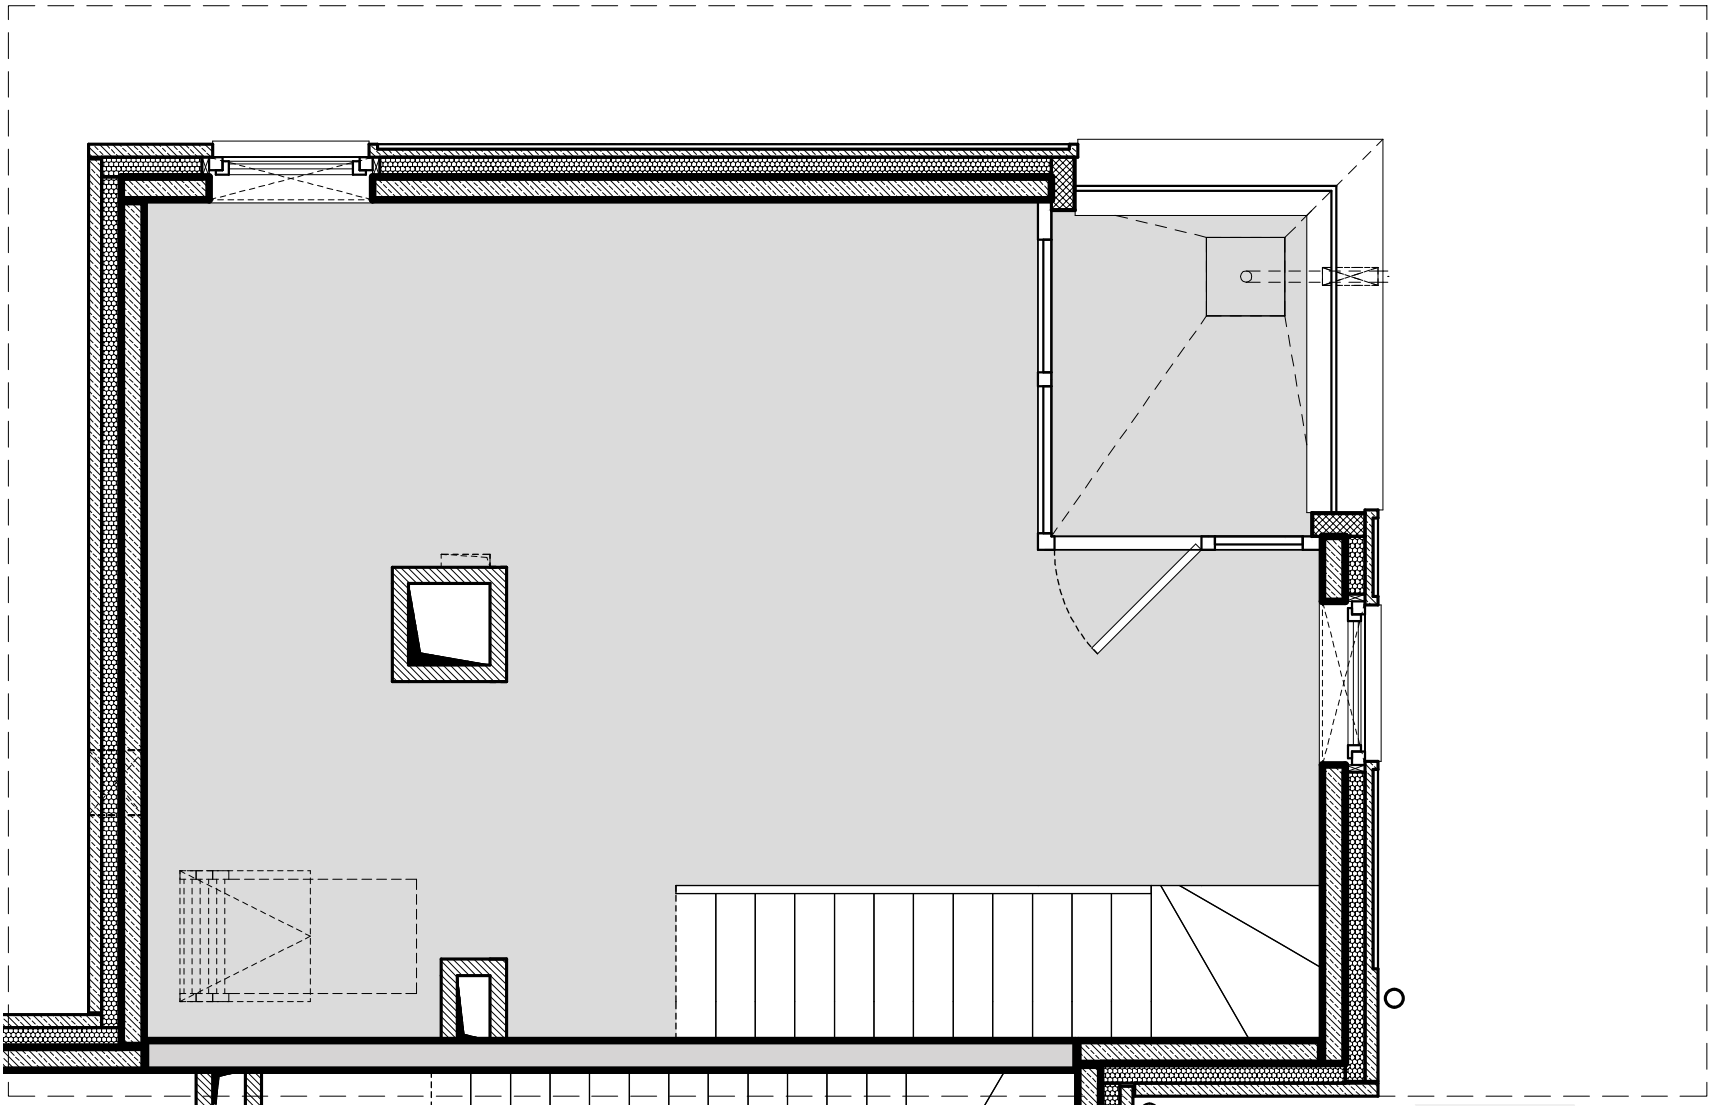

PARTER - 31.76 m ²	
1. Wiatrołap	4.49 m ²
2. Pom. gospodarcze	4.24 m ²
3. Salon z aneksem kuchennym	21.24 m ²
4. Toaleta	1.53 m ²
5. Klatka schodowa	0.26 m ²
1 PIĘTRO - 35.09 m ²	
6. Pokój 1	9.49 m ²
7. Pokój 2	10.15 m ²
8. Łazienka	4.49 m ²
9. Korytarz	10.96 m ²
ANTRESOLA* - 27.87 m ²	
10. Sypialnia	16.05 m ²
11. Łazienka	5.68 m ²
12. Pom. techniczne	4.51 m ²
13. Korytarz	1.63 m ²
94.72 m ²	
14. Loggia	~ 3.26 m ²
15. Ogród	~ 64.13 m ²

- ściany nośne
- szachty
- ścianki działowe
- ogródek



Powierzchnia użytkowa lokalu określona jest na podstawie rozporządzenia Ministra Rozwoju z dnia 11.09.2020 r. w sprawie szczegółowego zakresu i formy projektu budowlanego oraz uwzględnieniu treści Polskiej Normy PN-ISO 9836:2022-07. Powierzchnie ogródków i loggii nie podlegają obmiarowi. Wymiary pomieszczeń i przyborów sanitarnych podano na podstawie projektu budowlanego. W toku budowy dopuszczalne są zmiany wynikające z technologii realizowania prac. Rzut mieszkania ma charakter informacyjny i nie stanowi oferty w porozumieniu Kodeksu Cywilnego.


WOLA VILLAGE

DOM A.5B/1


ANTRESOLA

*przykładowa aranżacja

Uwaga: Sposób adaptacji przestrzeni antresoli na etapie wykończenia mieszkania przez właściciela.

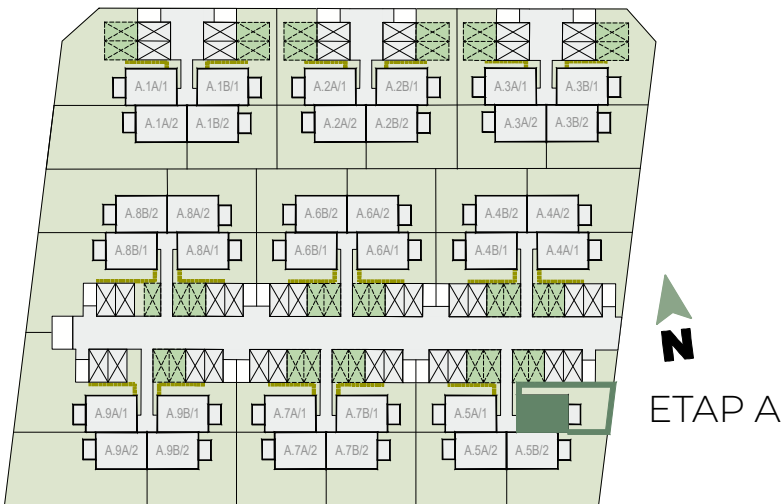

DOM A.5B/1

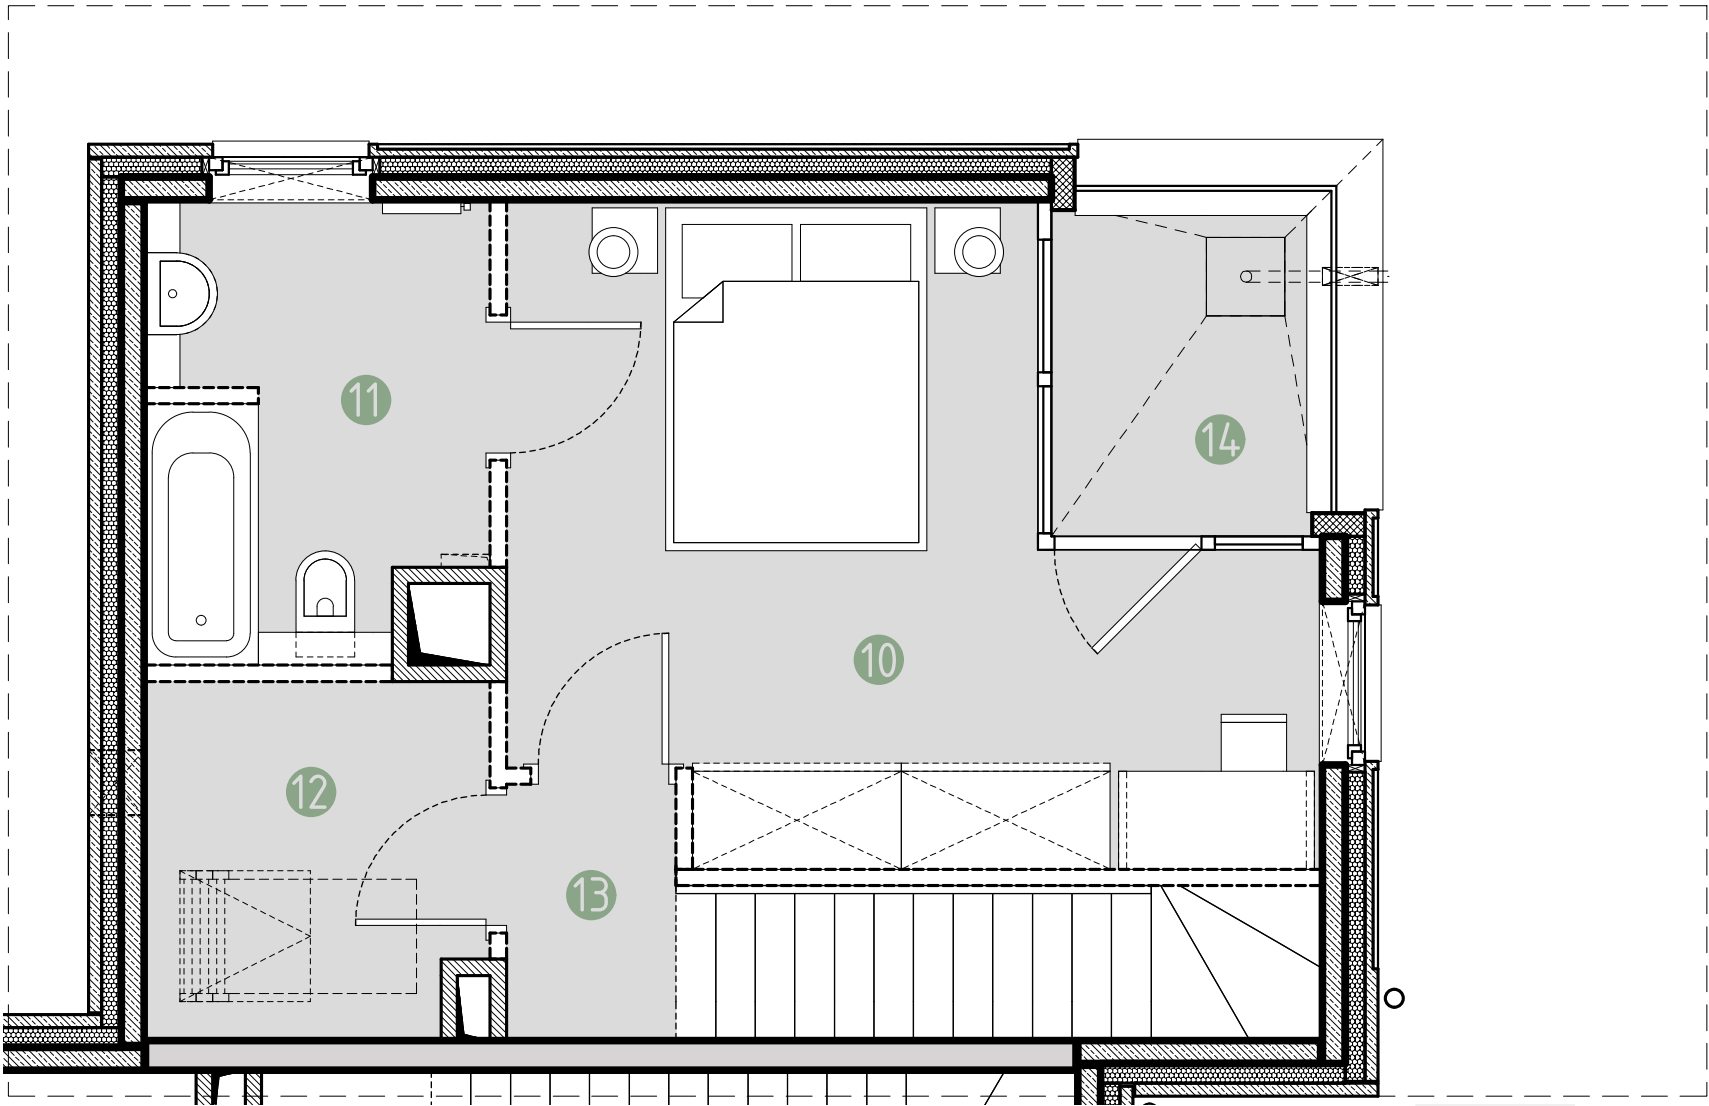

PARTER - 31.76 m ²	
1. Wiatrołap	4.49 m ²
2. Pom. gospodarcze	4.24 m ²
3. Salon z aneksem kuchennym	21.24 m ²
4. Toaleta	1.53 m ²
5. Klatka schodowa	0.26 m ²
1 PIĘTRO - 35.09 m ²	
6. Pokój 1	9.49 m ²
7. Pokój 2	10.15 m ²
8. Łazienka	4.49 m ²
9. Korytarz	10.96 m ²
ANTRESOLA* - 27.87 m²	
10. Sypialnia	16.05 m²
11. Łazienka	5.68 m²
12. Pom. techniczne	4.51 m²
13. Korytarz	1.63 m²
94.72 m²	
14. Loggia	~ 3.26 m ²
15. Ogród	~ 64.13 m ²

ściany nośne szachty ścianki działowe ogródek

0 0.5 1 1.5 2 2.5m

Powierzchnia użytkowa lokalu określona jest na podstawie rozporządzenia Ministra Rozwoju z dnia 11.09.2020 r. w sprawie szczegółowego zakresu i formy projektu budowlanego oraz uwzględnieniu treści Polskiej Normy PN-ISO 9836:2022-07. Powierzchnie ogródków i loggii nie podlegają obmiarowi. Wymiary pomieszczeń i przyborów sanitarnych podano na podstawie projektu budowlanego. W toku budowy dopuszczalne są zmiany wynikające z technologii realizowania prac. Rzut mieszkania ma charakter informacyjny i nie stanowi oferty w porozumieniu Kodeksu Cywilnego.



BIURO SPRZEDAŻY:

tel. +48 12 314 30 04
sprzedaz@urba.pl | www.wolavillage.pl