



WOLA VILLAGE
DOM A.5A/2
PARTER

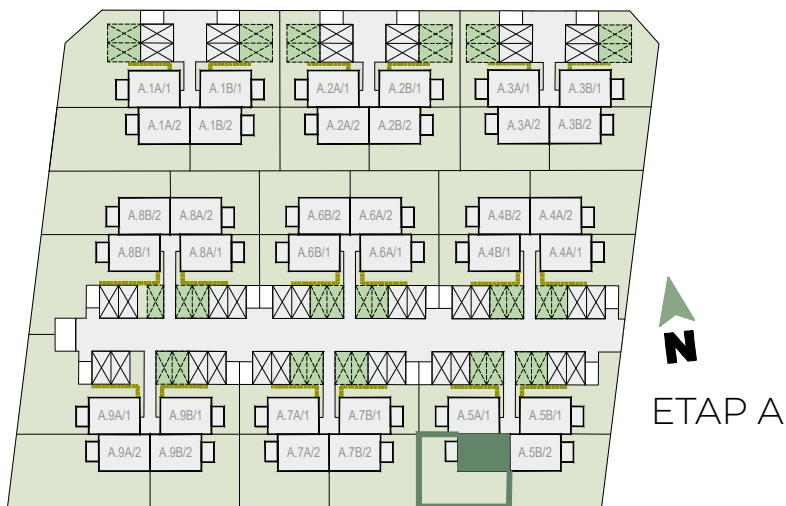

W
WOLA VILLAGE

DOM A.5A/2

PARTER - 32.16 m ²	
1. Wiatrołap	4.49 m ²
2. Salon z aneksem kuchennym	25.88 m ²
3. Toaleta	1.53 m ²
4. Klatka schodowa	0.26 m ²
1 PIĘTRO - 35.08 m ²	
5. Pokój 1	9.52 m ²
6. Pokój 2	10.11 m ²
7. Łazienka	4.49 m ²
8. Korytarz	10.96 m ²
ANTRESOLA* - 27.80 m ²	
9. Sypialnia	16.05 m ²
10. Łazienka	5.61 m ²
11. Pom. techniczne	4.51 m ²
12. Korytarz	1.63 m ²
95.04 m ²	
13. Loggia	~ 3.26 m ²
14. Ogród	~ 86.57 m ²

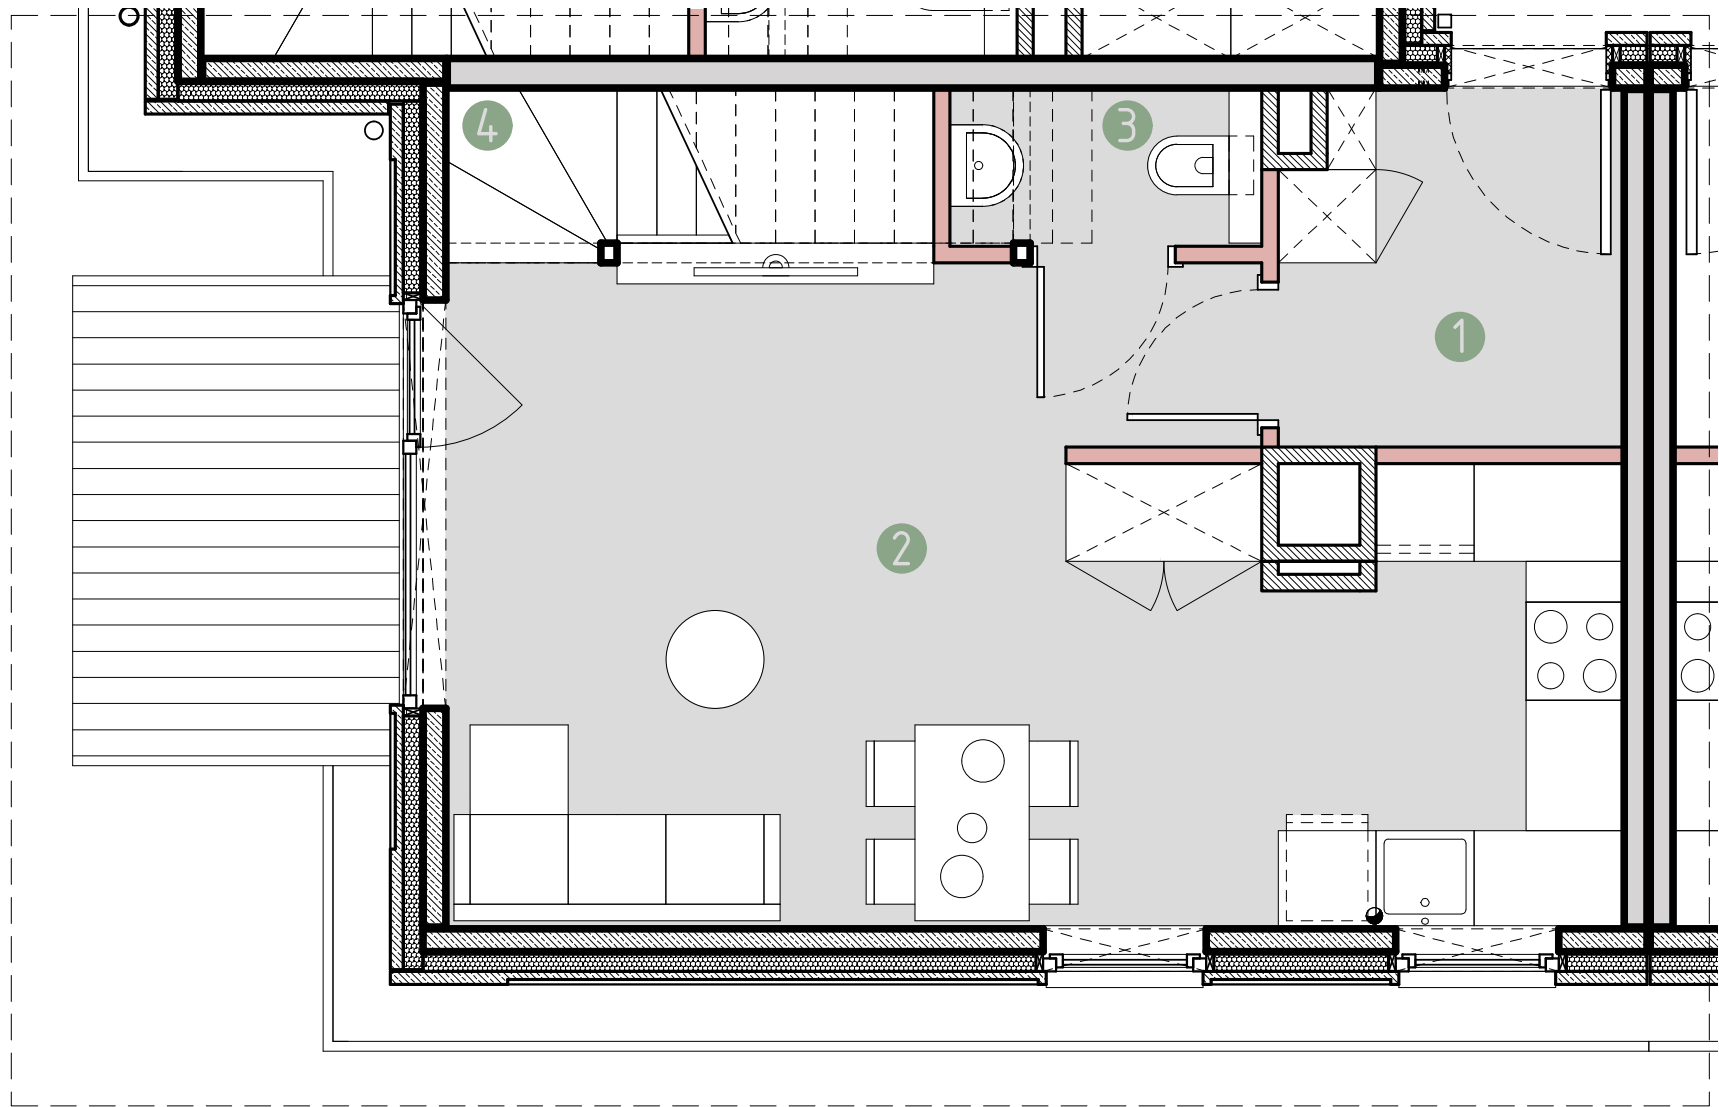

- ściany nośne

szachty

ścianki działowe


ogródek

0 0.5 1 1.5 2 2.5m


Powierzchnia użytkowa lokalu określona jest na podstawie rozporządzenia Ministra Rozwoju z dnia 11.09.2020 r. w sprawie szczegółowego zakresu i formy projektu budowlanego oraz uwzględnieniu treści Polskiej Normy PN-ISO 9836:2022-07. Powierzchnie ogródków i loggii nie podlegają obmiarowi. Wymiary pomieszczeń i przyborów sanitarnych podano na podstawie projektu budowlanego. W toku budowy dopuszczalne są zmiany wynikające z technologii realizowania prac. Rzut mieszkania ma charakter informacyjny i nie stanowi oferty w porozumieniu Kodeksu Cywilnego.

URBA
BIURO SPRZEDAŻY:
tel. +48 12 314 30 04
sprzedaz@urba.pl | www.wolavillage.pl

WOLA VILLAGE
DOM A.5A/2
I PIĘTRO

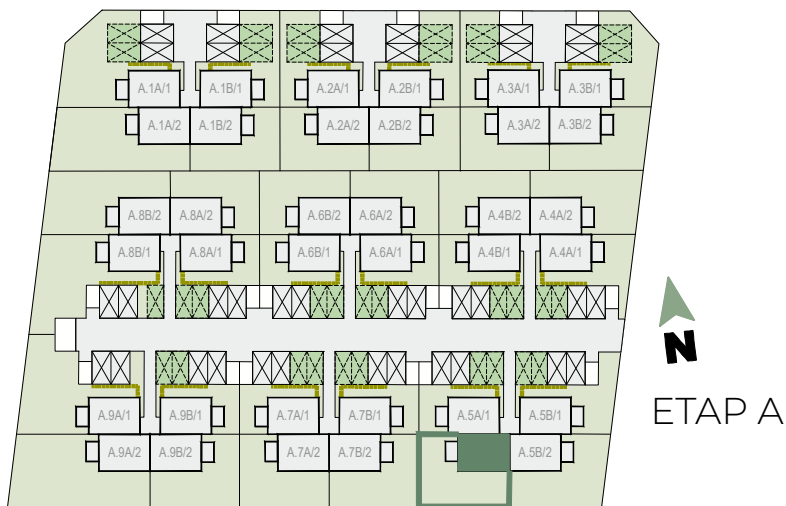

DOM A.5A/2

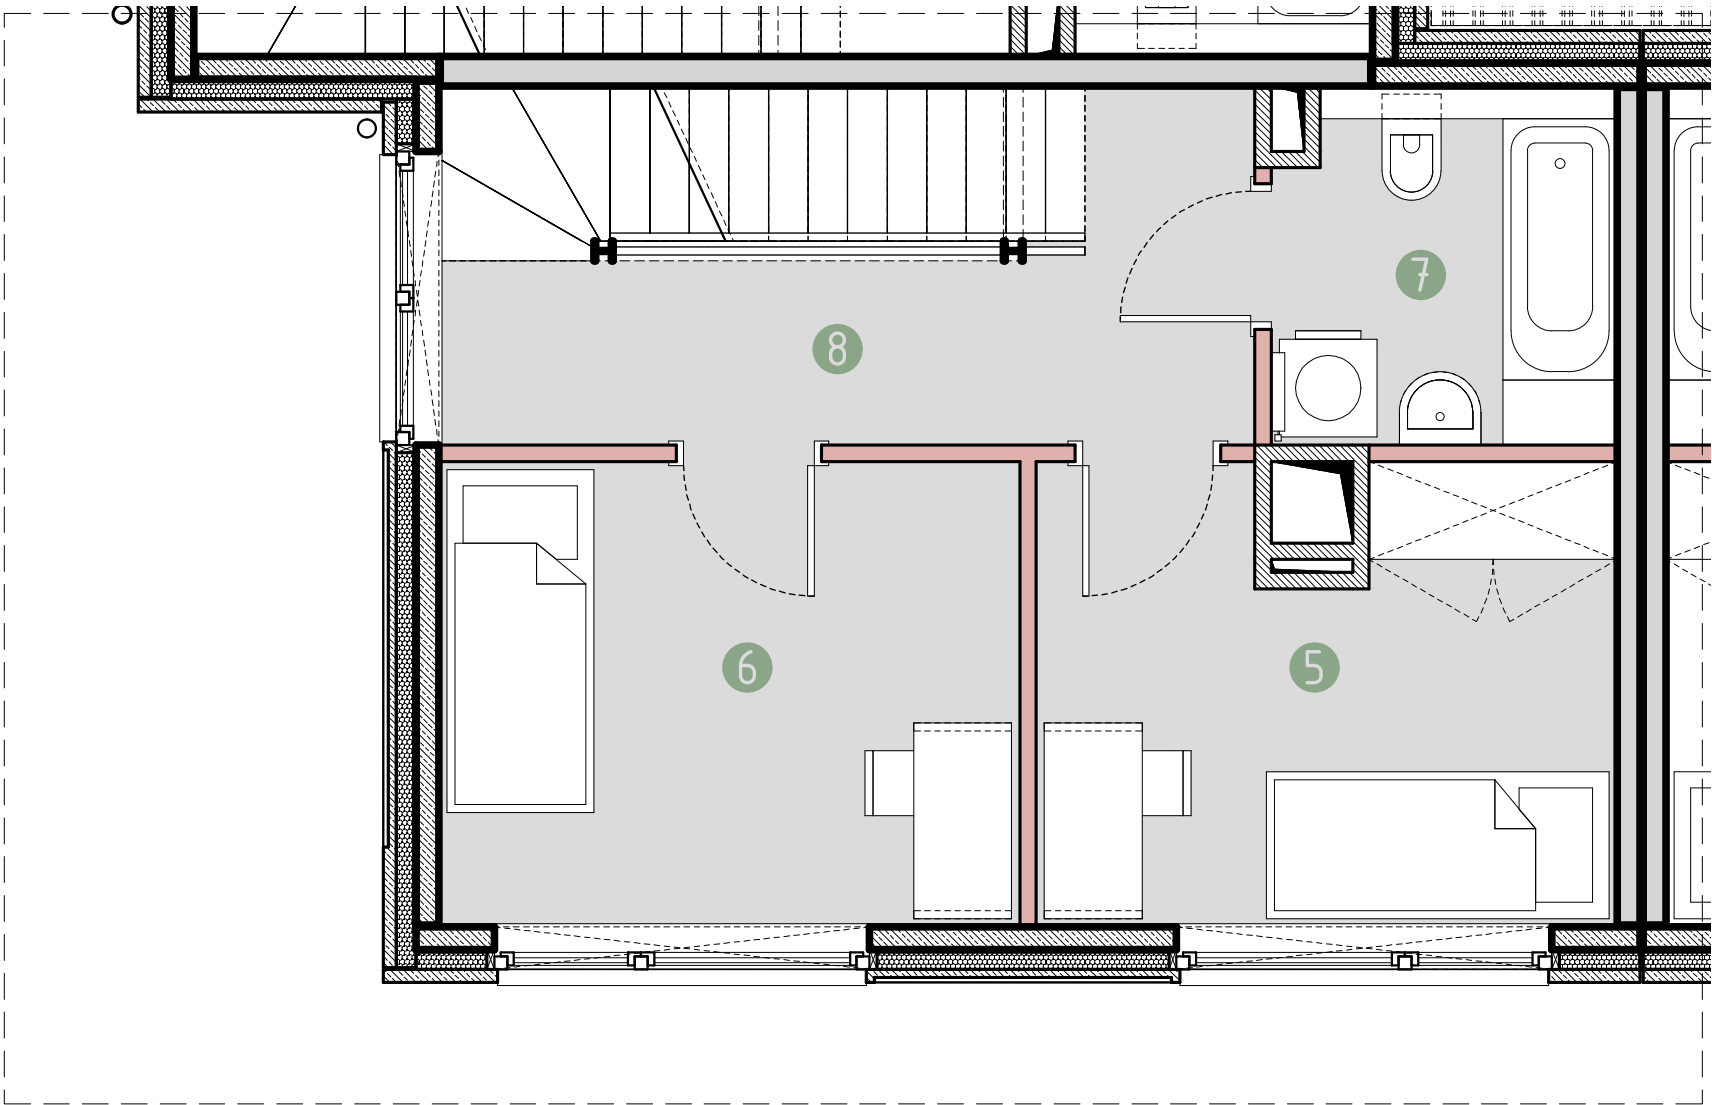

PARTER - 32.16 m ²	
1. Wiatrołap	4.49 m ²
2. Salon z aneksem kuchennym	25.88 m ²
3. Toaleta	1.53 m ²
4. Klatka schodowa	0.26 m ²

1 PIĘTRO - 35.08 m²	
5. Pokój 1	9.52 m²
6. Pokój 2	10.11 m²
7. Łazienka	4.49 m²
8. Korytarz	10.96 m²

ANTRESOLA* - 27.80 m ²	
9. Sypialnia	16.05 m ²
10. Łazienka	5.61 m ²
11. Pom. techniczne	4.51 m ²
12. Korytarz	1.63 m ²

	95.04 m²
13. Loggia	~ 3.26 m ²
14. Ogród	~ 86.57 m ²

ściany nośne szachty ścianki działowe ogródek




Powierzchnia użytkowa lokalu określona jest na podstawie rozporządzenia Ministra Rozwoju z dnia 11.09.2020 r. w sprawie szczegółowego zakresu i formy projektu budowlanego oraz uwzględnieniu treści Polskiej Normy PN-ISO 9836:2022-07. Powierzchnie ogródków i loggii nie podlegają obmiarowi. Wymiary pomieszczeń i przyborów sanitarnych podano na podstawie projektu budowlanego. W toku budowy dopuszczalne są zmiany wynikające z technologii realizowania prac. Rzut mieszkania ma charakter informacyjny i nie stanowi oferty w porozumieniu Kodeksu Cywilnego.

URBA
BIURO SPRZEDAŻY:
tel. +48 12 314 30 04
sprzedaz@urba.pl | www.wolavillage.pl


WOLA VILLAGE

DOM A.5A/2

ANTRESOLA

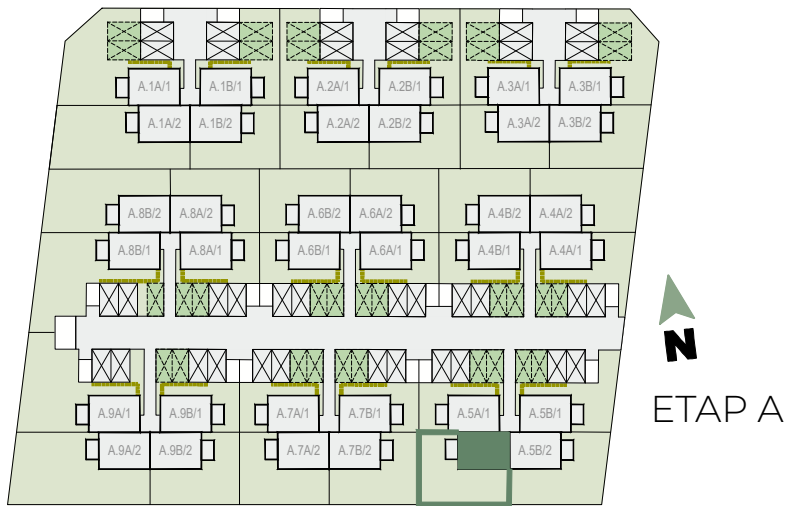

DOM A.5A/2

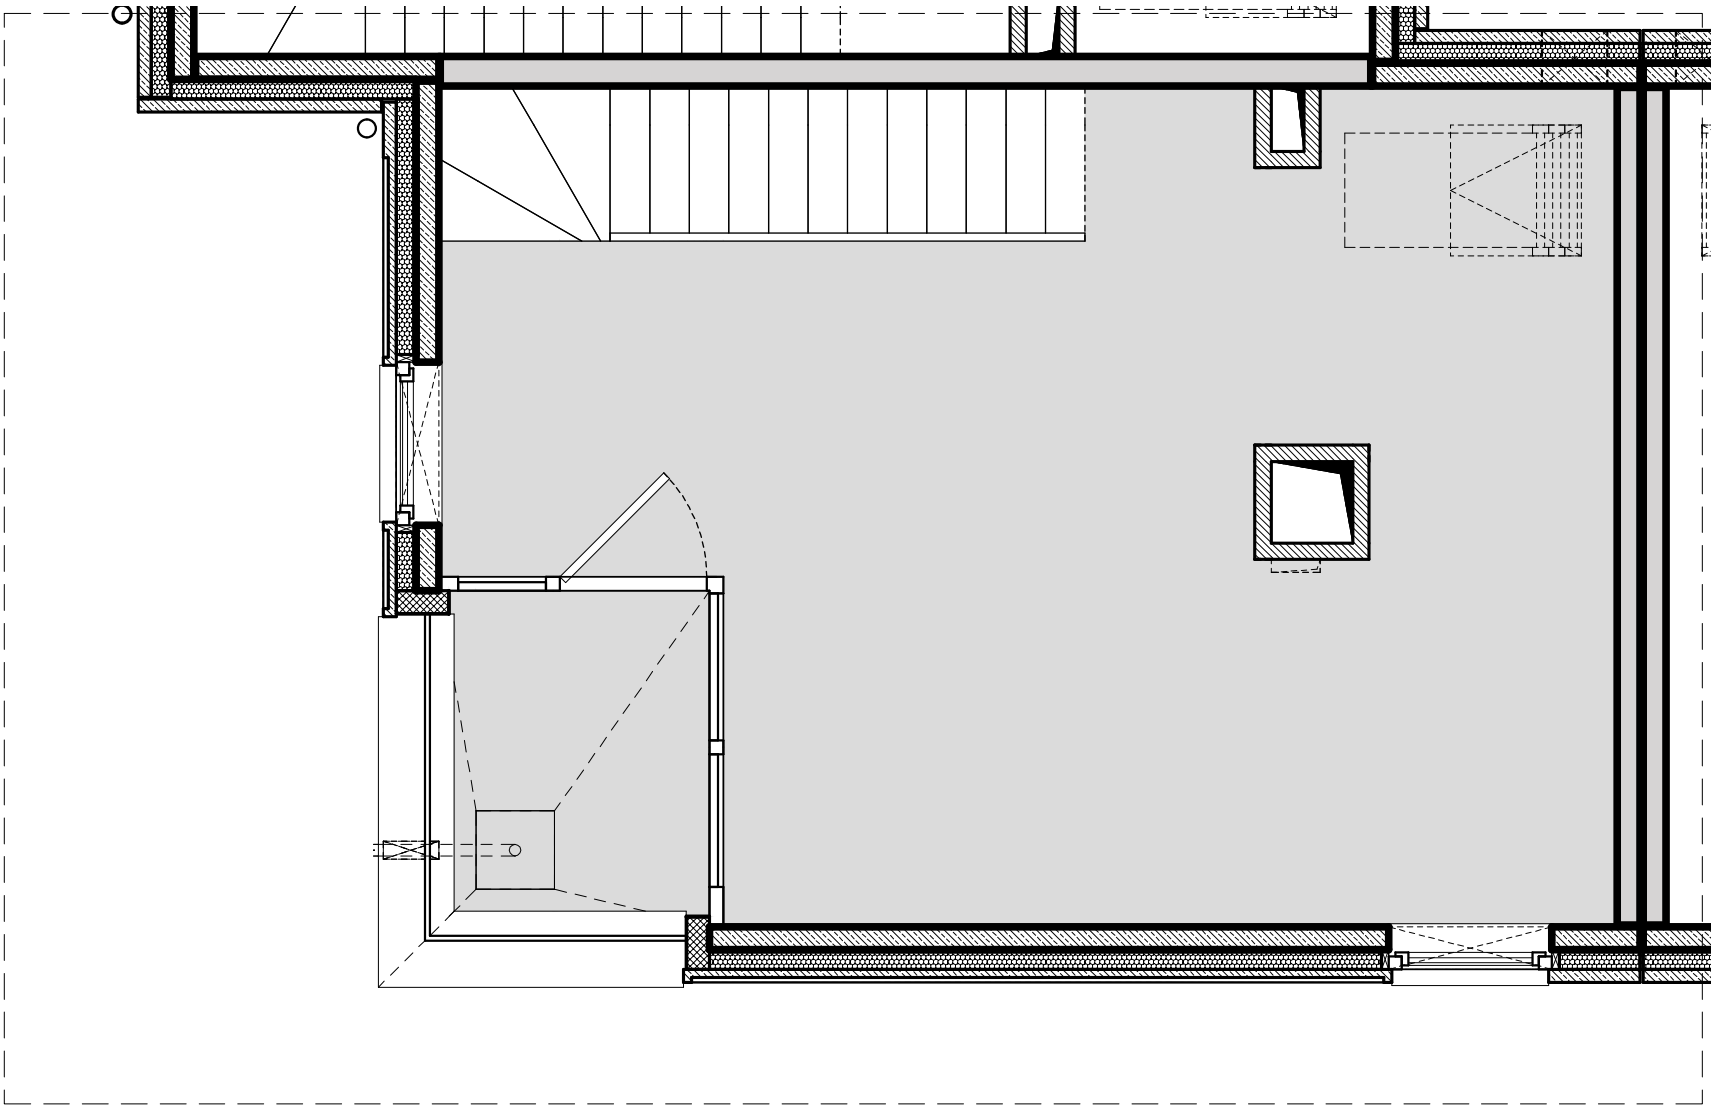

PARTER - 32.16 m ²	
1. Wiatrołap	4.49 m ²
2. Salon z aneksem kuchennym	25.88 m ²
3. Toaleta	1.53 m ²
4. Klatka schodowa	0.26 m ²
1 PIĘTRO - 35.08 m ²	
5. Pokój 1	9.52 m ²
6. Pokój 2	10.11 m ²
7. Łazienka	4.49 m ²
8. Korytarz	10.96 m ²
ANTRESOLA* - 27.80 m ²	
9. Sypialnia	16.05 m ²
10. Łazienka	5.61 m ²
11. Pom. techniczne	4.51 m ²
12. Korytarz	1.63 m ²
95.04 m ²	
13. Loggia	~ 3.26 m ²
14. Ogród	~ 86.57 m ²

ściany nośne

szachty

ścianki działowe

ogródek

00.511.522.5m

Powierzchnia użytkowa lokalu określona jest na podstawie rozporządzenia Ministra Rozwoju z dnia 11.09.2020 r. w sprawie szczegółowego zakresu i formy projektu budowlanego oraz uwzględnieniu treści Polskiej Normy PN-ISO 9836:2022-07. Powierzchnie ogródków i loggii nie podlegają obmiarowi. Wymiary pomieszczeń i przyborów sanitarnych podano na podstawie projektu budowlanego. W toku budowy dopuszczalne są zmiany wynikające z technologii realizowania prac. Rzut mieszkania ma charakter informacyjny i nie stanowi oferty w porozumieniu Kodeksu Cywilnego.

URBA

BIURO SPRZEDAŻY:

tel. +48 12 314 30 04

sprzedaz@urba.pl | www.wolavillage.pl


WOLA VILLAGE

DOM A.5A/2

ANTRESOLA


*przykładowa aranżacja

Uwaga: Sposób adaptacji przestrzeni antresoli na etapie wykończenia mieszkania przez właściciela.

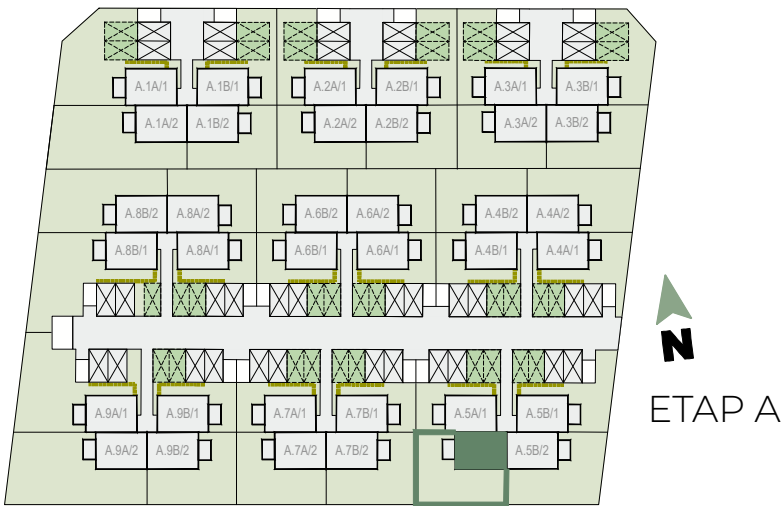

WOLA VILLAGE

DOM A.5A/2

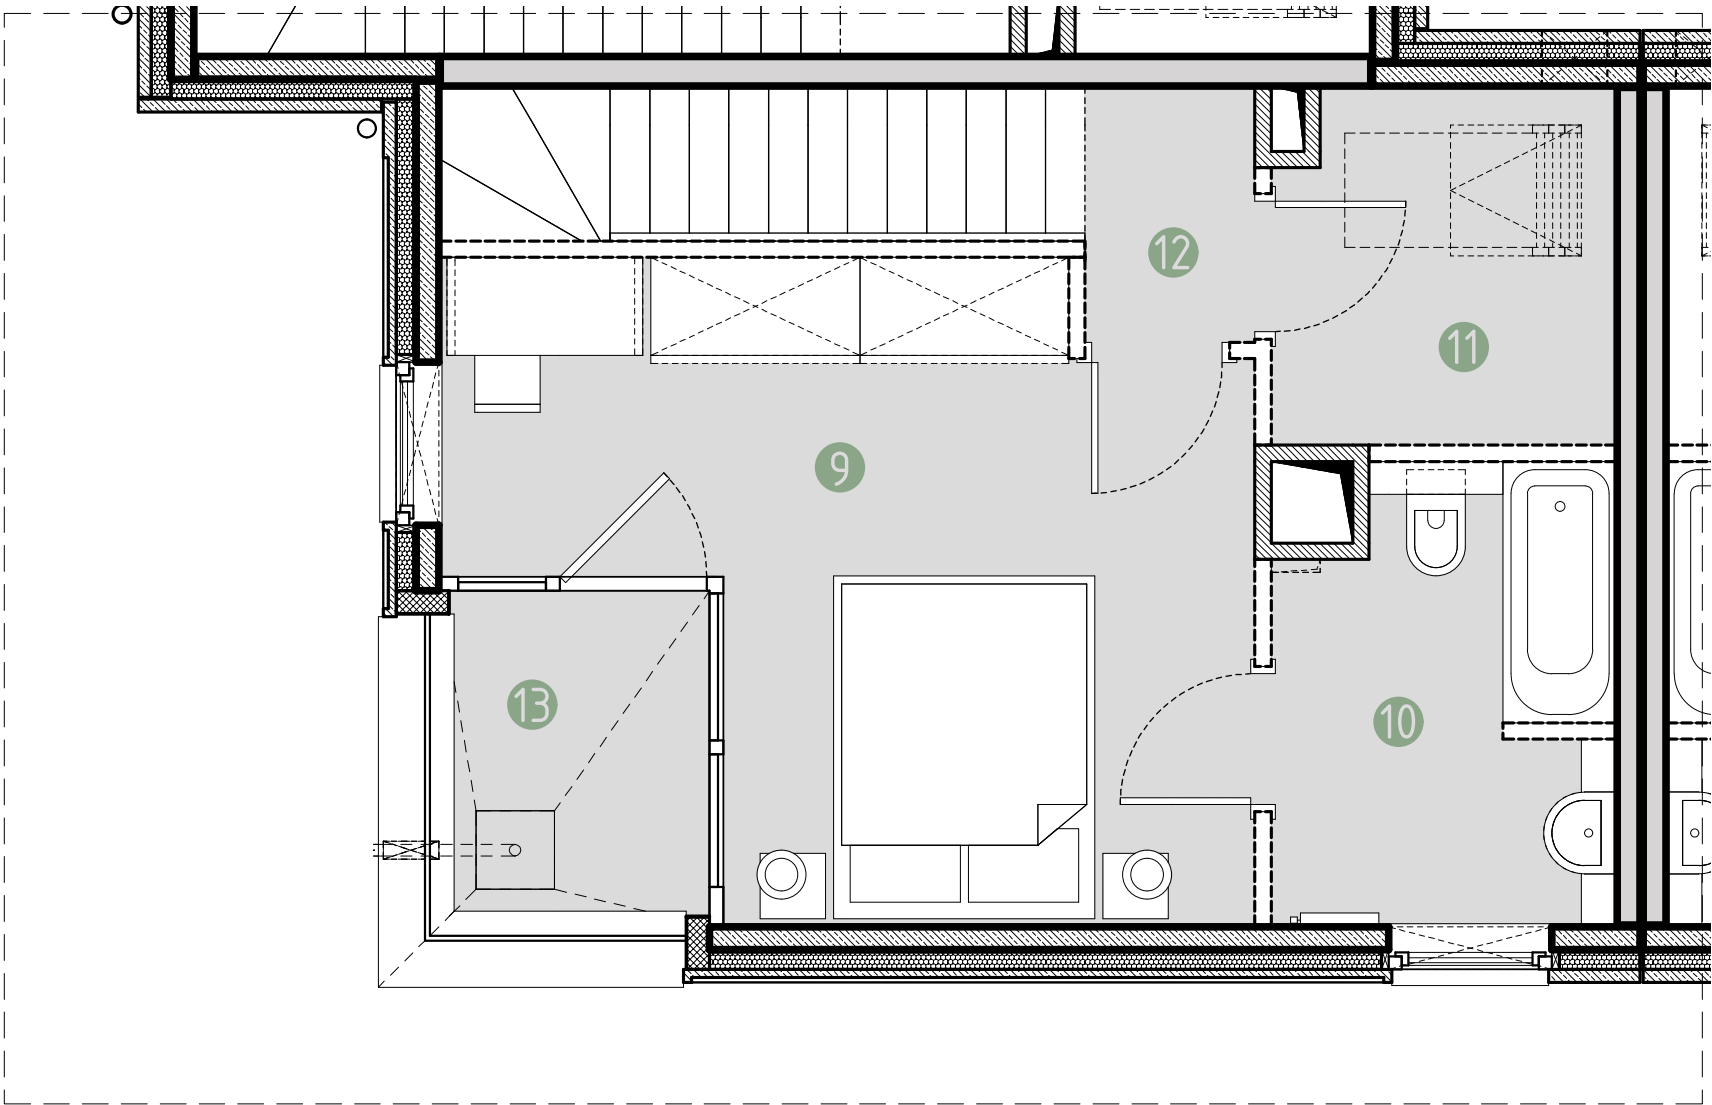

ściany nośne

szachty

ścianki działowe

ogródek

0 0.5 1 1.5 2 2.5m

Powierzchnia użytkowa lokalu określona jest na podstawie rozporządzenia Ministra Rozwoju z dnia 11.09.2020 r. w sprawie szczegółowego zakresu i formy projektu budowlanego oraz uwzględnieniu treści Polskiej Normy PN-ISO 9836:2022-07. Powierzchnie ogródków i loggii nie podlegają obmiarowi. Wymiary pomieszczeń i przyborów sanitarnych podano na podstawie projektu budowlanego. W toku budowy dopuszczalne są zmiany wynikające z technologii realizowania prac. Rzut mieszkania ma charakter informacyjny i nie stanowi oferty w porozumieniu Kodeksu Cywilnego.

PARTER - 32.16 m ²	
1. Wiatrołap	4.49 m ²
2. Salon z aneksem kuchennym	25.88 m ²
3. Toaleta	1.53 m ²
4. Klatka schodowa	0.26 m ²
1 PIĘTRO - 35.08 m ²	
5. Pokój 1	9.52 m ²
6. Pokój 2	10.11 m ²
7. Łazienka	4.49 m ²
8. Korytarz	10.96 m ²
ANTRESOLA* - 27.80 m²	
9. Sypialnia	16.05 m²
10. Łazienka	5.61 m²
11. Pom. techniczne	4.51 m²
12. Korytarz	1.63 m²
95.04 m²	
13. Loggia	~ 3.26 m ²
14. Ogród	~ 86.57 m ²

URBA

BIURO SPRZEDAŻY:

tel. +48 12 314 30 04
sprzedaz@urba.pl | www.wolavillage.pl