

1mp

MIEJSCE PARKINGOWE W GARAŻU

26,03m²

BALKON

3 poziomy

PARTER + PIĘTRO 1 + PIĘTRO 2

6

POKOI

136,07m²

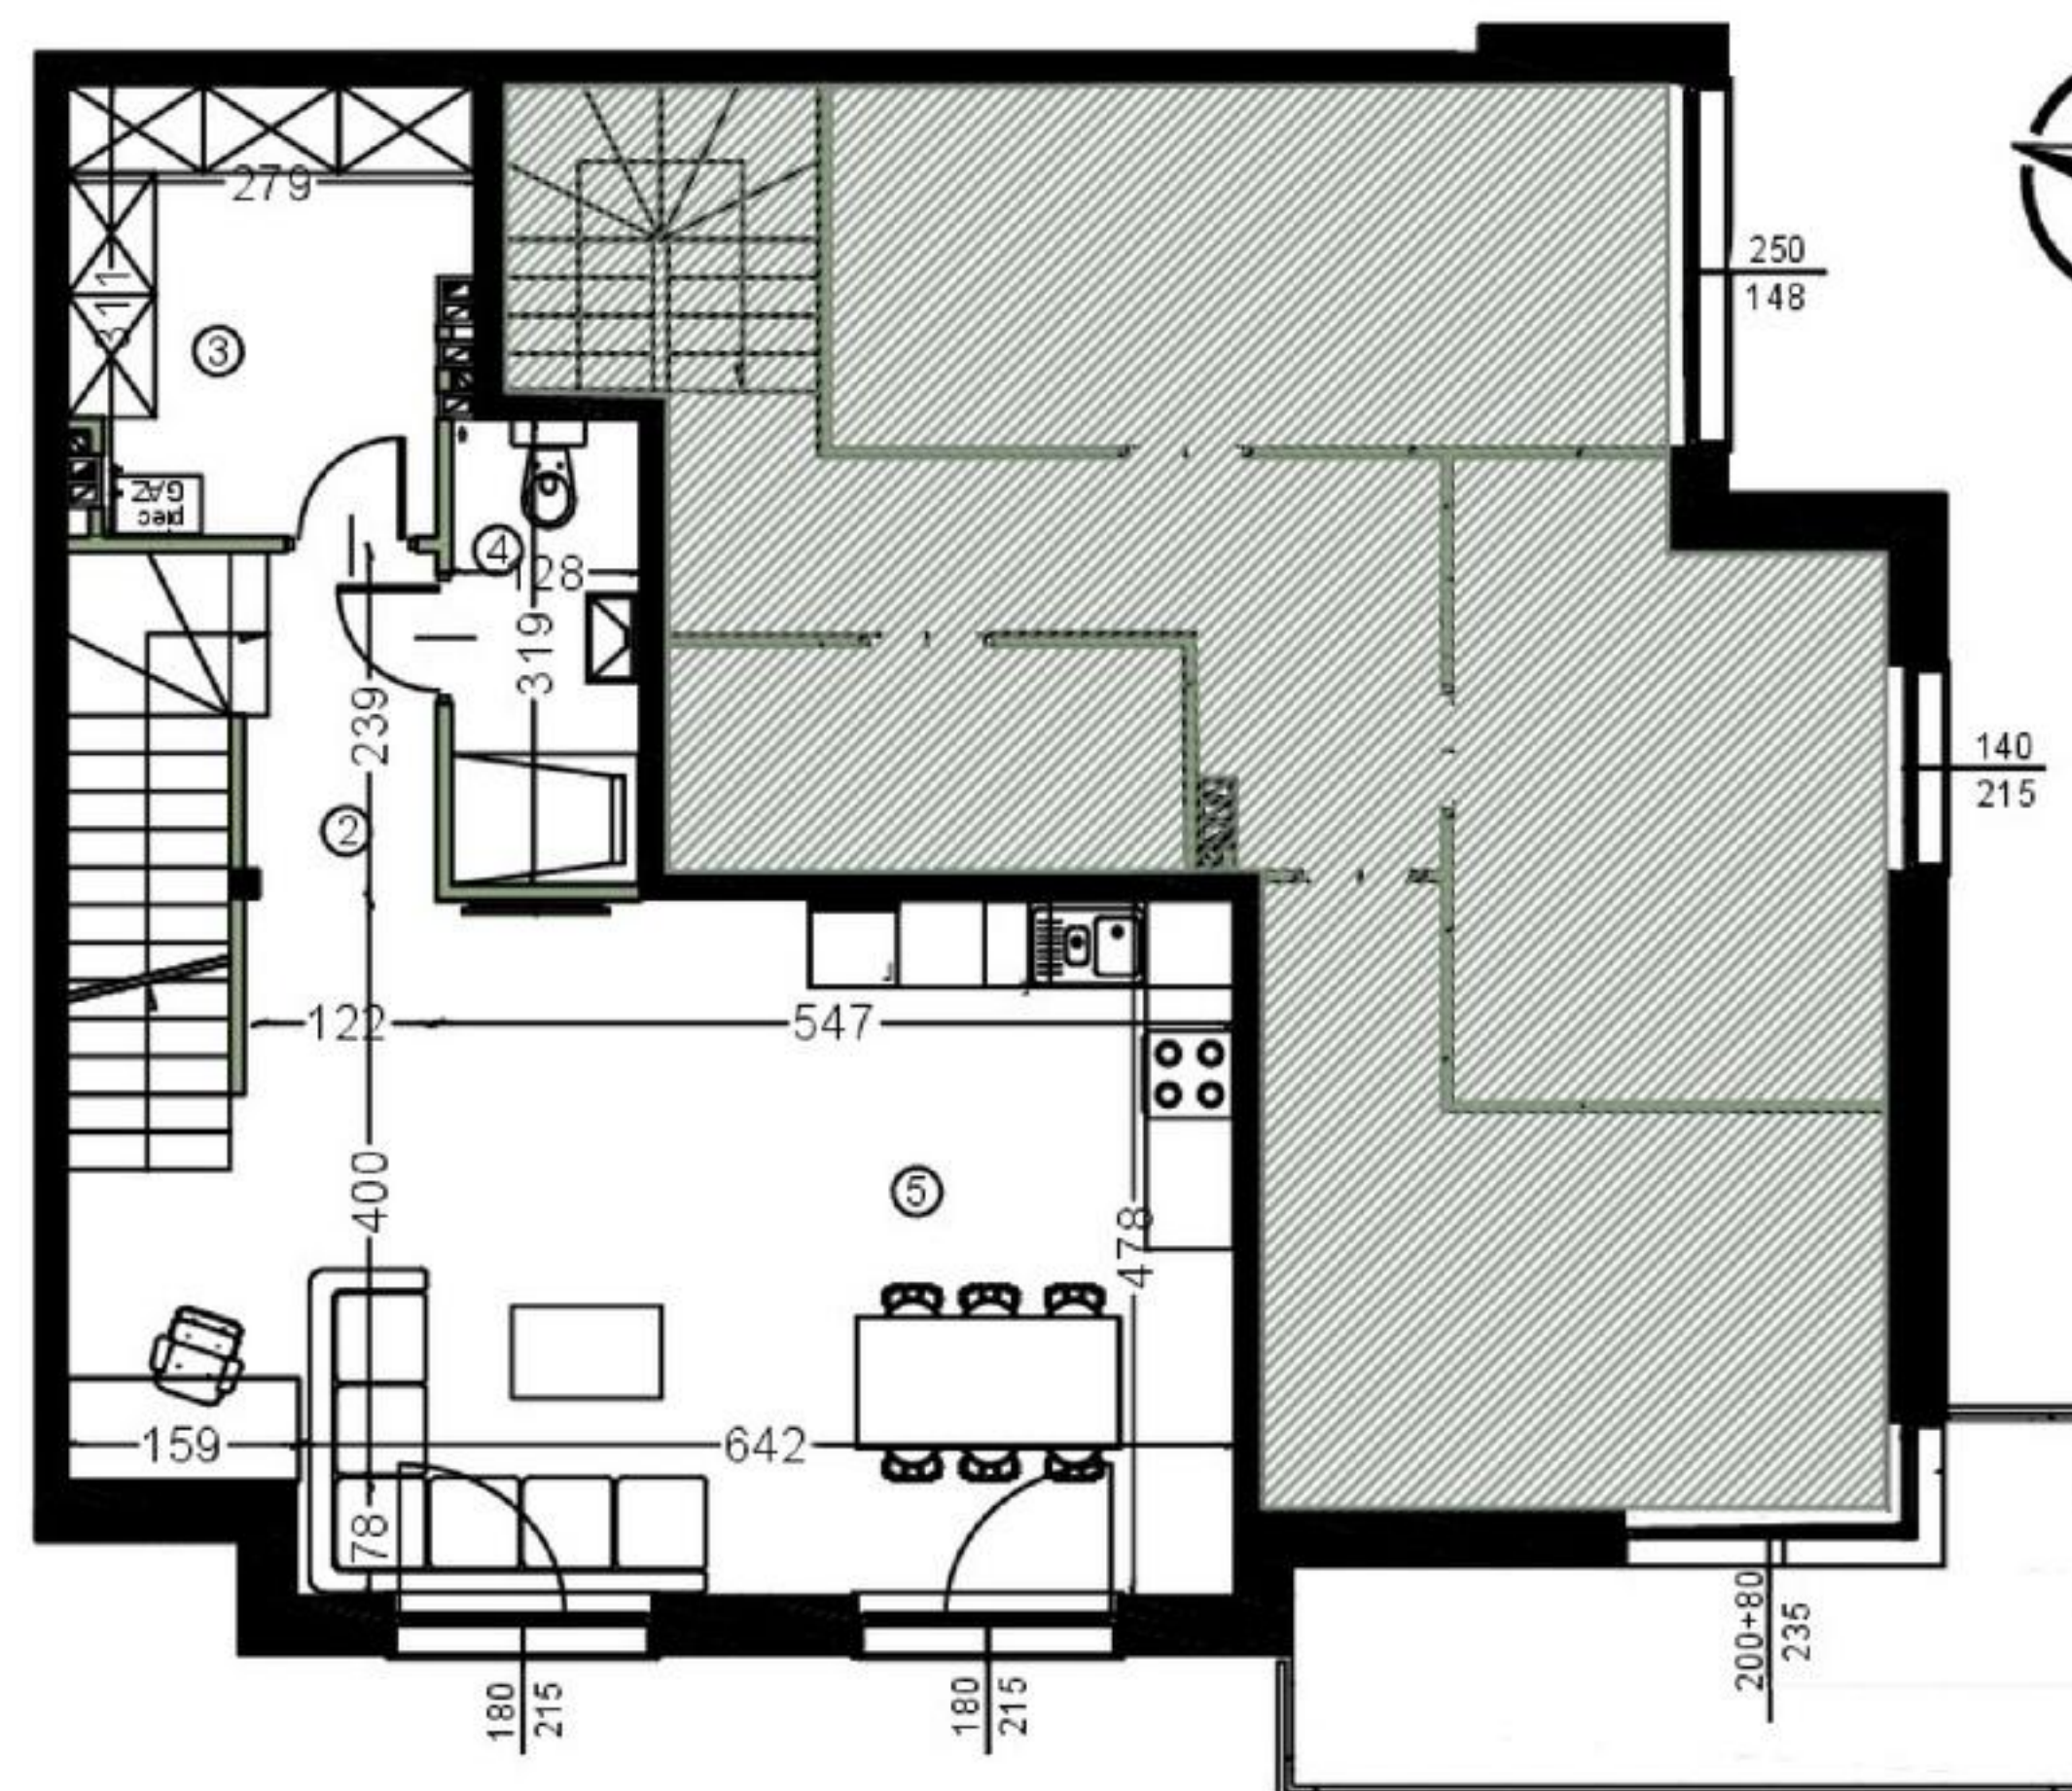
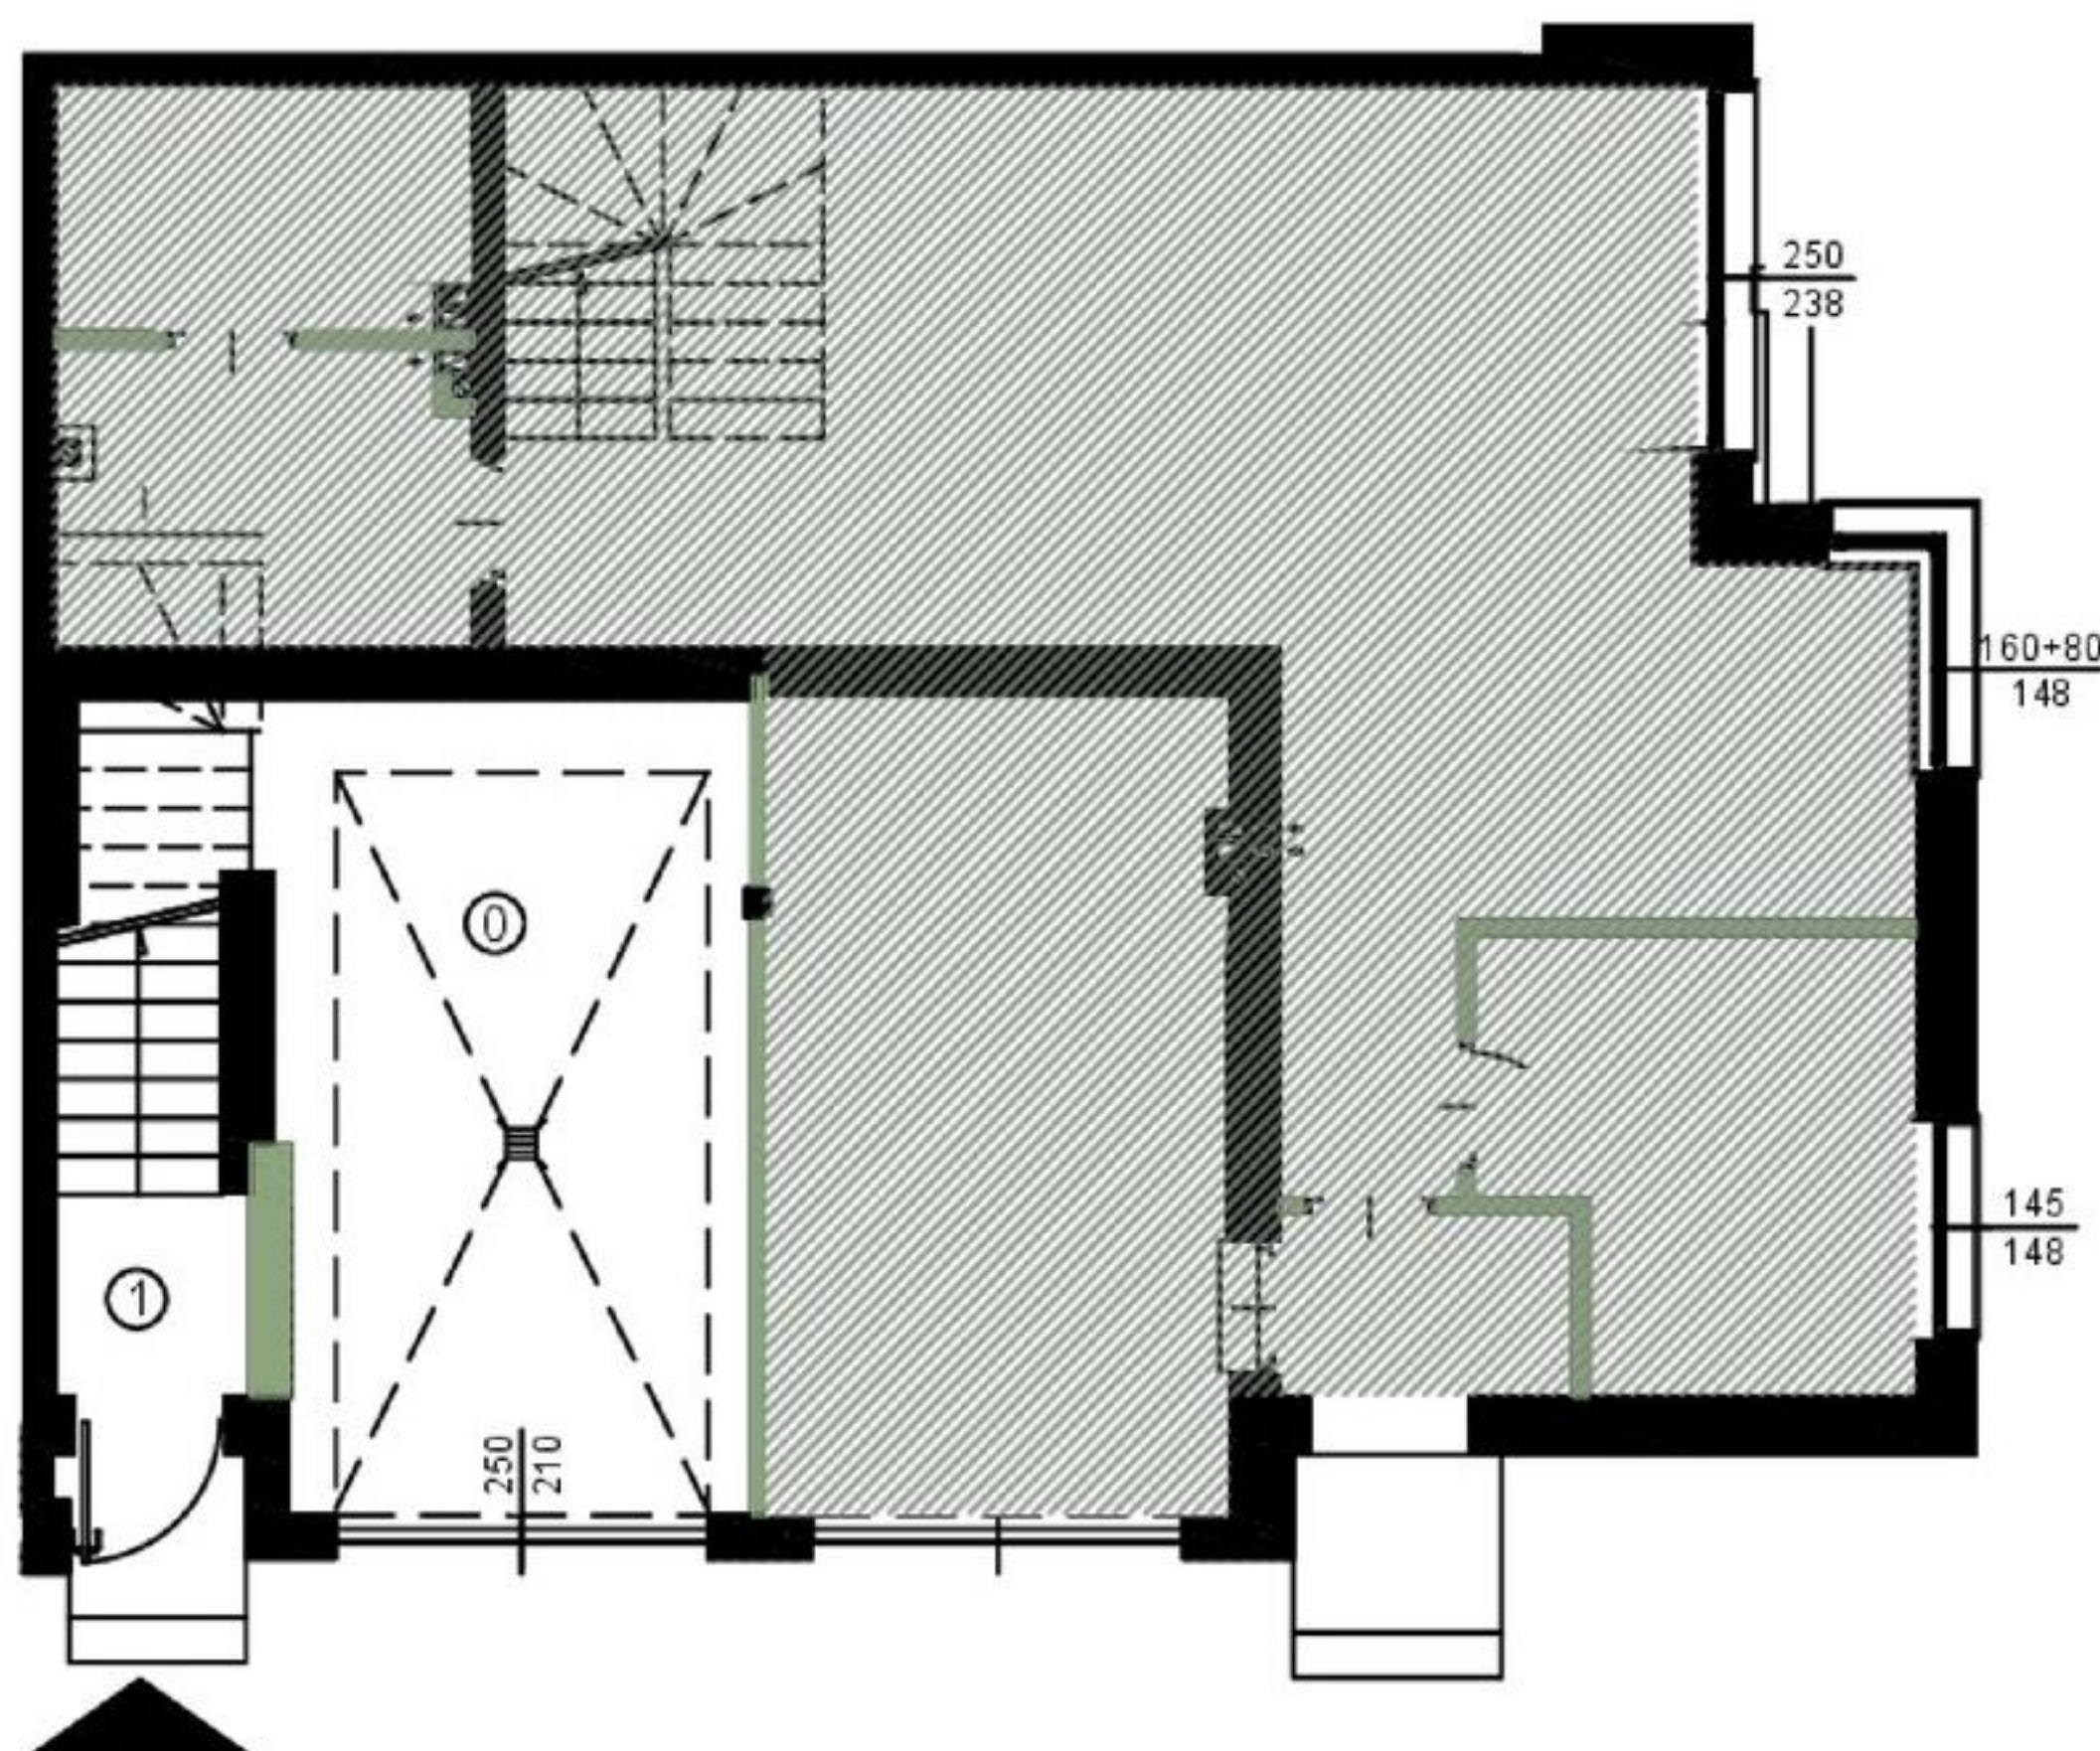
POWIERZCHNIA LOKALU*

11G/2

NUMER LOKALU

PARTER**PIĘTRO 1**

1m 2m 3m 4m 5m

**Uwagi**

- powierzchnia użytkowa lokalu jest określona na podstawie rozporządzenia ministra rozwoju z dn. 11.09.2020 r. w sprawie szczegółowego zakresu i formy projektu budowlanego (DZ.U. z 2020r. POZ.1609), zgodnie z zasadami zawartymi w polskiej normie PN-ISO 9836; 2015-12

- wymiary pomieszczeń, lokalizację przyborów sanitarnych, rozmieszczenie punktów instalacyjnych itp. podano zgodnie z projektem budowlanym. Mogą wystąpić niewielkie różnice wymiarów i usytuowania elementów powstałe w trakcie realizacji prac budowlanych.

- podano wymiary w świetle pionowych przegród (ścian) w stanie surowym (bez tynków) zobowiązania umownego

- wymiary okien: szerokość / wysokość otworu muru (w stanie surowym)

*powierzchnia lokalu uwzględnia powierzchnię użytkową oraz powierzchnię schodów

Legenda

- wejście do mieszkania
- granica etapu
- teren przynależny do lokalu
- miejsce parkingowe
- ścianki demontowalne
- elementy stałe
- piec
- GAZ
- lokalizacja pieca gazowego
- pow. innego mieszkania

Lokalizacja

Etap II Etap III

Pow. użytkowa 125,87 m²

Pow. schodów 10,20 m²

Pow. lokalu 136,07 m²

SPIS POMIESZCZEŃ		
2/00	garaż	18,12
2/01	wiatrołap	1,76
2/02	hol	2,96
2/03	garderoba	8,00
2/04	łazienka	4,10
2/05	Pokój dzienny z aneksem kuchennym	34,84
2/06	przedpokój	9,13
2/07	łazienka	7,66
2/08	pokój	19,18
2/09	pokój	12,73
2/10	pokój	11,72
2/11	pokój	13,79



KONTAKT
sprzedaz@matbudd.pl
tel: 793-666-866

www.matbudd.pl



1mp

MIEJSCE PARKINGOWE W GARAŻ

26,03m²

TARAS

3 poziomy

PARTER + PIĘTRO 1 + PIĘTRO 2

6

POKOI

136,07m²

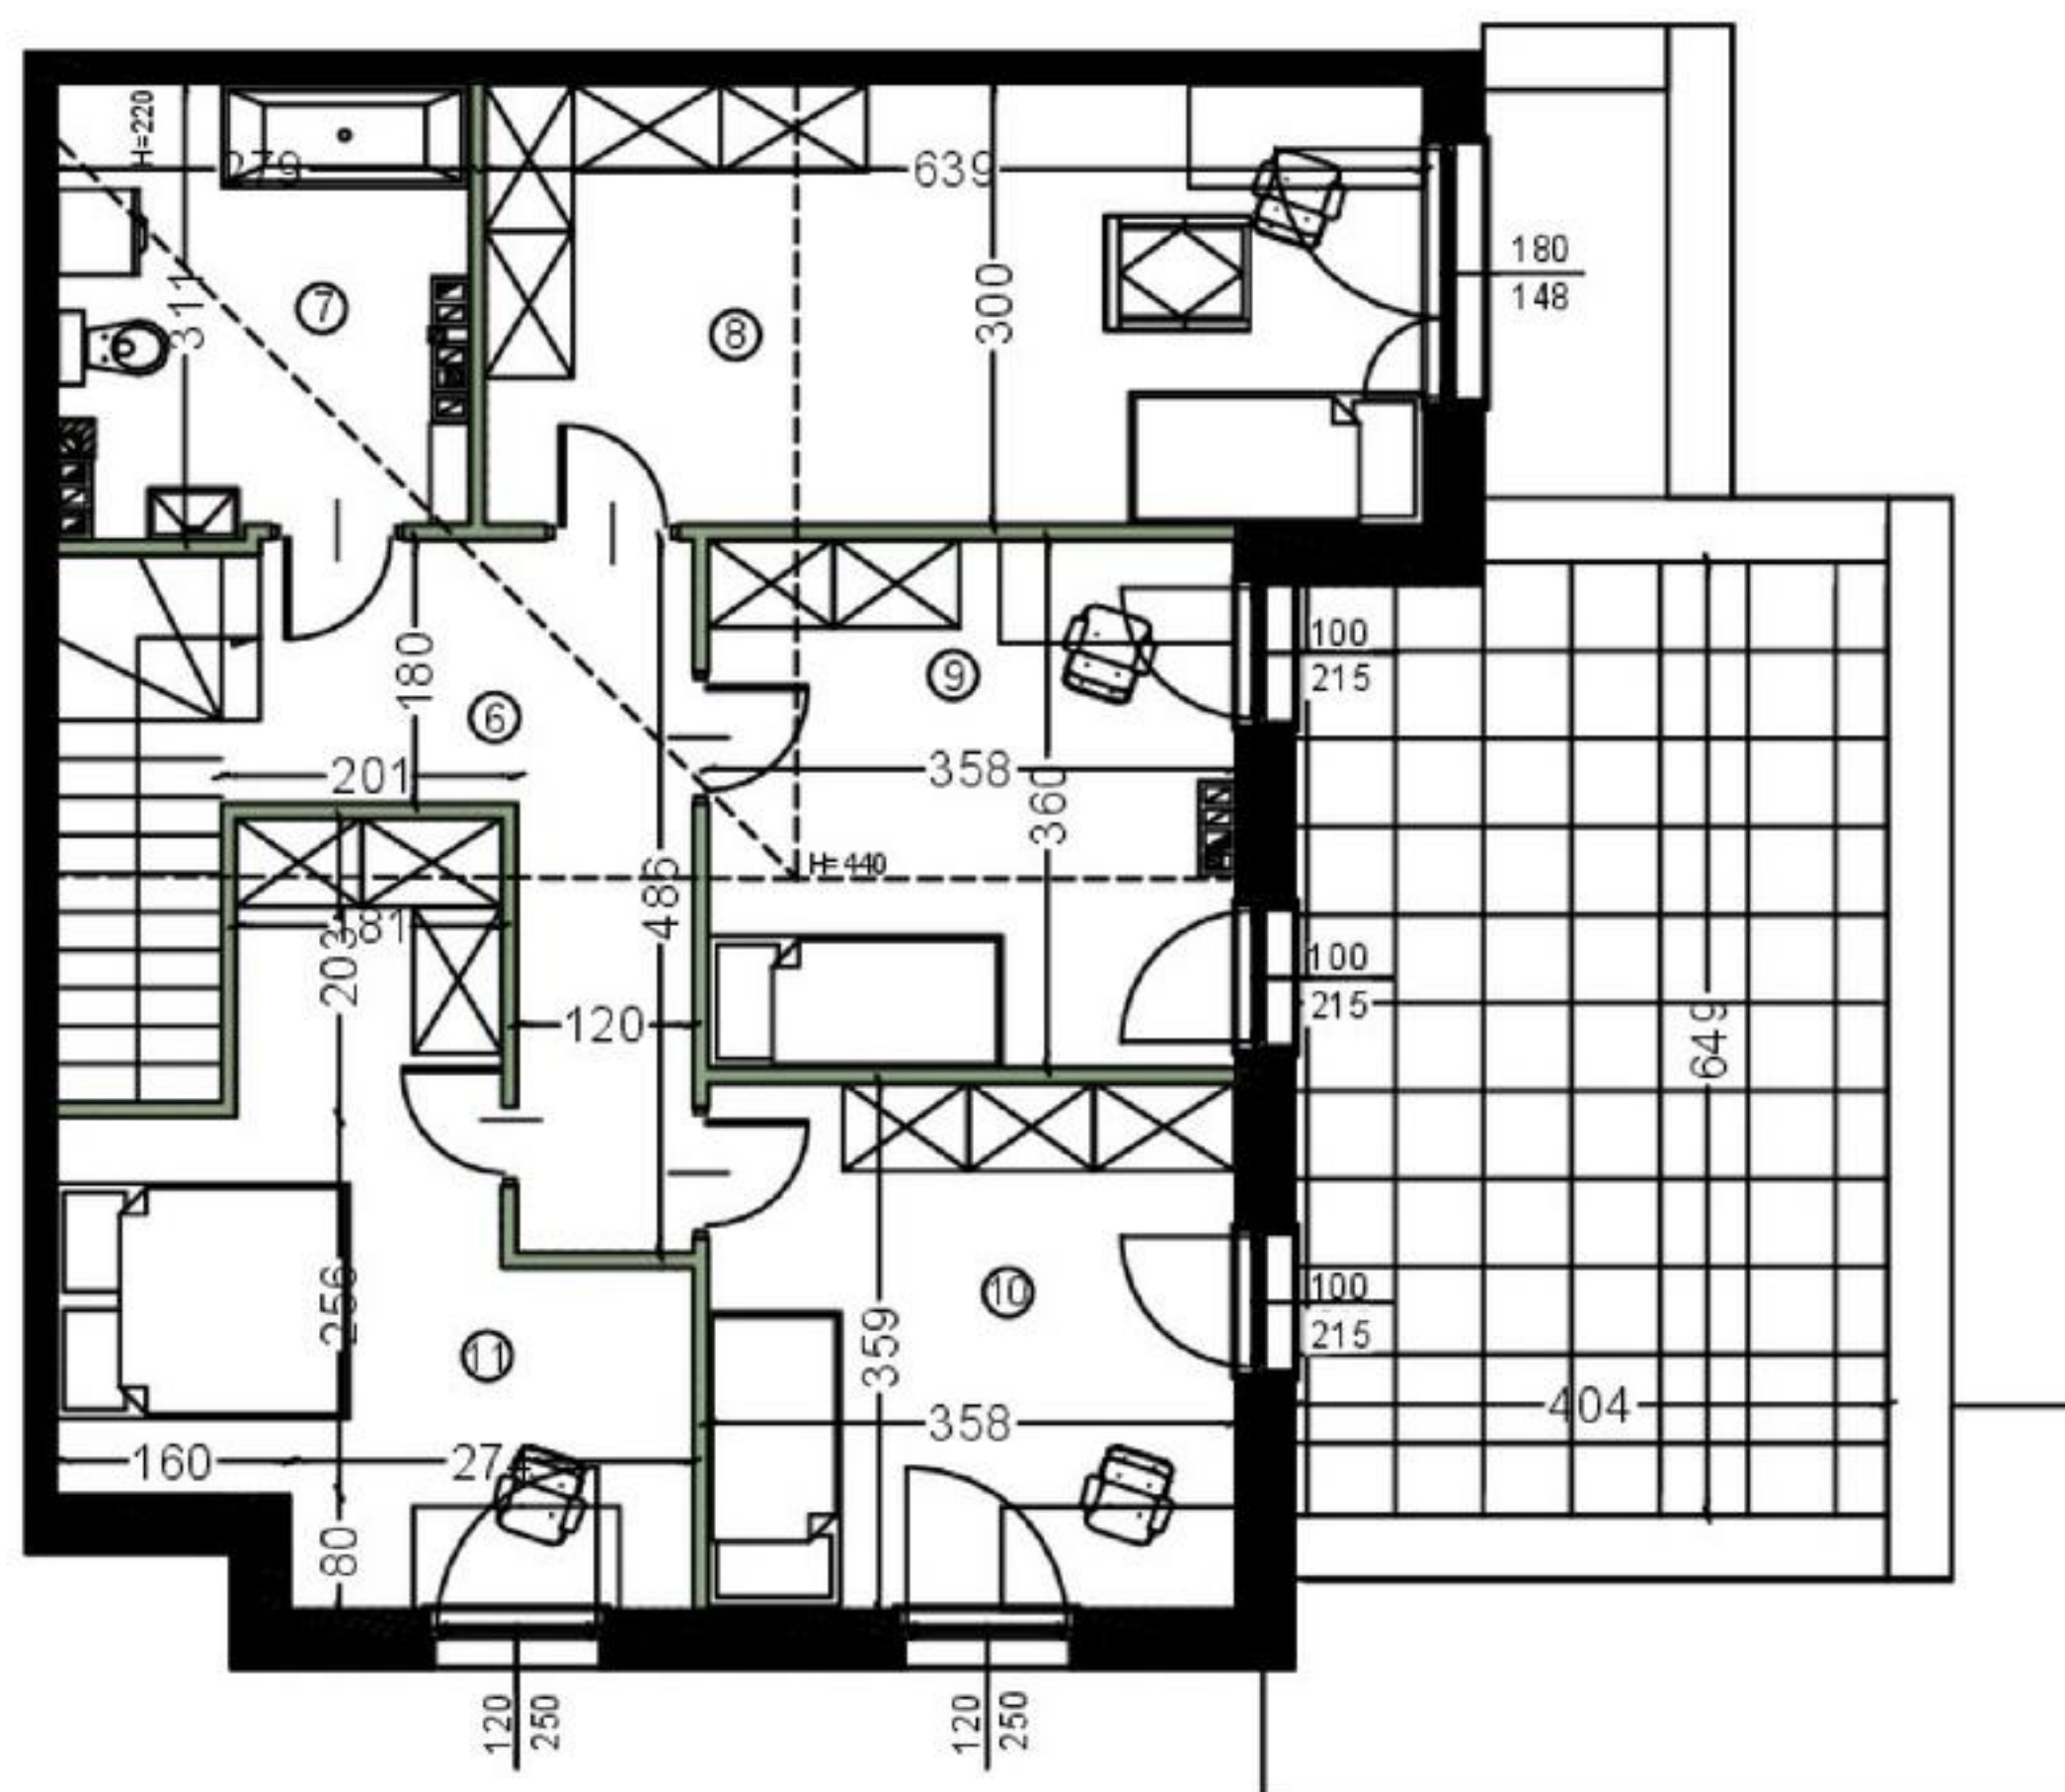
POWIERZCHNIA LOKALU*

11G/2

NUMER LOKALU

PIĘTRO 2

1m | 2m | 3m | 4m | 5m

**Uwagi**

- powierzchnia użytkowa lokalu jest określona na podstawie rozporządzenia ministra rozwoju z dn. 11.09.2020 r. w sprawie szczegółowego zakresu i formy projektu budowlanego (DZ.U. z 2020r. POZ.1609), zgodnie z zasadami zawartymi w polskiej normie PN-ISO 9836: 2015-12

- wymiary pomieszczeń, lokalizację przyborów sanitarnych, rozmieszczenie punktów instalacyjnych itp. podano zgodnie z projektem budowlanym. Mogą wystąpić niewielkie różnice wymiarów i usytuowania elementów powstałe w trakcie realizacji prac budowlanych.

- podano wymiary w świetle pionowych przegród (ścian) w stanie surowym (bez tynków) zobowiązania umownego

- wymiary okien: szerokość / wysokość otworu muru (w stanie surowym)

*powierzchnia lokalu uwzględnia powierzchnię użytkową oraz powierzchnię schodów

Legenda

- wejście do mieszkania
- granica osiedla
- teren przynależny do lokalu
- miejsce parkingowe
- ścianki demontowalne
- elementy stałe
- lokalizacja pieca gazowego
- pow. innego mieszkania

Lokalizacja

Pow. użytkowa 125,87 m²
Pow. schodów 10,20 m²
Pow. lokalu 136,07 m²

SPIS POMIESZCZEN

2/00	garaż	18,12
2/01	wiatrołap	1,76
2/02	hol	2,96
2/03	garderoba	8,00
2/04	łazienka	4,10
2/05	Pokój dzienny z aneksem kuchennym	34,84
2/06	przedpokój	9,13
2/07	łazienka	7,66
2/08	pokój	19,18
2/09	pokój	12,73
2/10	pokój	11,72
2/11	pokój	13,79



KONTAKT
 sprzedaz@matbudd.pl
 tel: 793-666-866

www.matbudd.pl
