



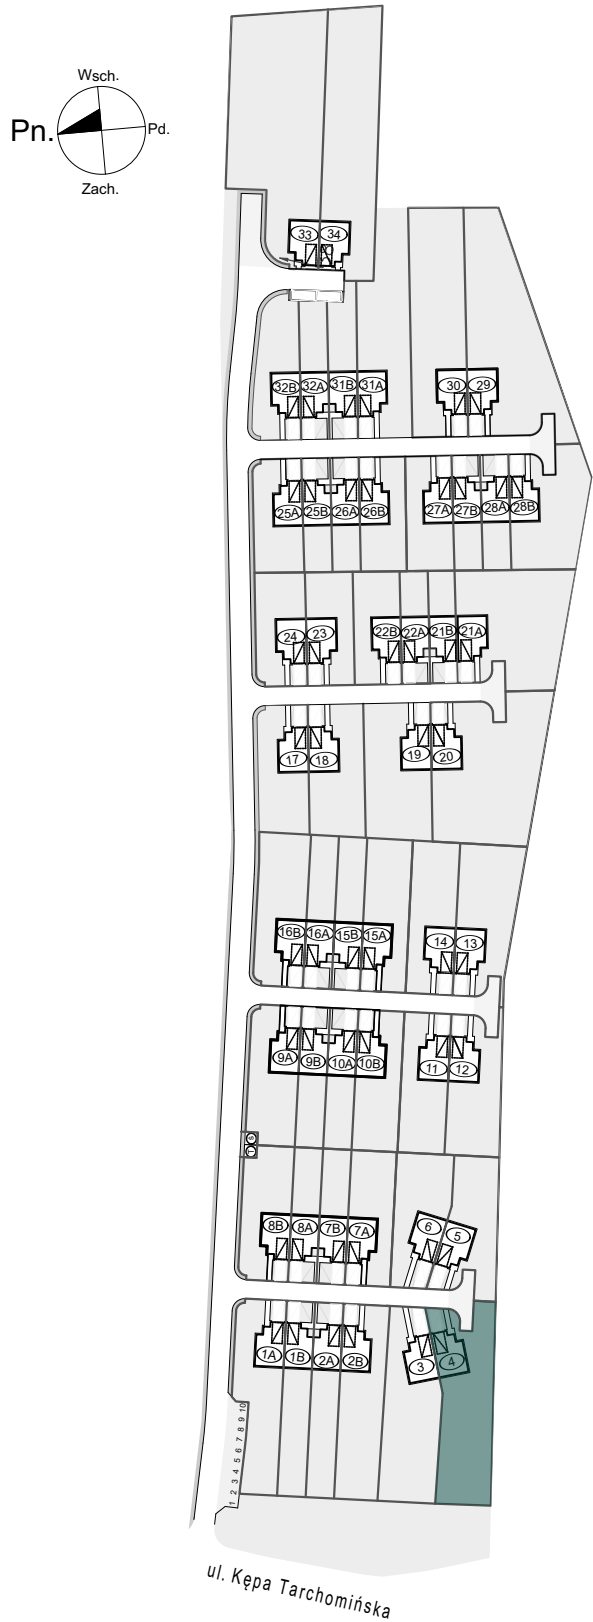

Położenie nieruchomości na planie osiedla

BIURO SPRZEDAŻY | +48 730 375 444 | kontakt@zielonytarchomin.pl

POWIERZCHNIA UŻYTKOWA POMIESZCZEŃ OBLICZONA JEST WG NORMY PN-ISO 9836:1997. POLE POWIERZCHNI PODAJE SIĘ W M2 Z DOKŁADNOŚCIĄ DO DWÓCH MIEJSC PO PRZECIŃKU. POWIERZCHNIA UŻYTKOWA JEST OBLICZANA DLA WYMIARÓW BUDYNKU W STANIE WYKOŃCZONYM, NA POZIOMIE PODŁOGI LICZĄC LISTEW PRZYPODŁOGOWYCH, PROGÓW ITP. POWIERZCHNIE POMIESZCZEŃ ZOSTANĄ PONOWNIE OKREŚLONE W DOKUMENTACJI POWYKONAWCZEJ NA PODSTAWIE POMIARÓW GEODEZYJNYCH DOKONYANYCH ZGODNIE Z OBOWIĄZUJĄCYMI PRZEPISAMI PRAWA. WYMIARY POMIESZCZEŃ, LOKALIZACJĘ, PODŁĄCZENIA POD URZĄDZENIA SANITARNE ITP. MOGĄ ULEĆ NIEWIELKIM ZMIANOM. PODANE WYMIARY ODNOSZĄ SIĘ DO STANU NIE WYKOŃCZONEGO. POMIARY POD ZAKUP MEBLI, URZĄDZEŃ I WYPOSAŻENIA NALEŻY DOKONYWAĆ PO ZAKOŃCZENIU REALIZACJI BUDOWY. PRZEDSTAWIONE ELEMENTY WYPOSAŻENIA MAJĄ JEDYNNIE CHARAKTER POGLĄDOWY, STANOWIĄ PROPOZYCJĘ ARANŻACJI I NIE SĄ OBJĘTE OFERTĄ SPRZEDAŻY LOKALU. WIZUALIZACJE BUDYNKU MAJĄ CHARAKTER POGLĄDOWY I MOGĄ ULEĆ ZMIANIE NA ETAPIE REALIZACJI INWESTYCJI.

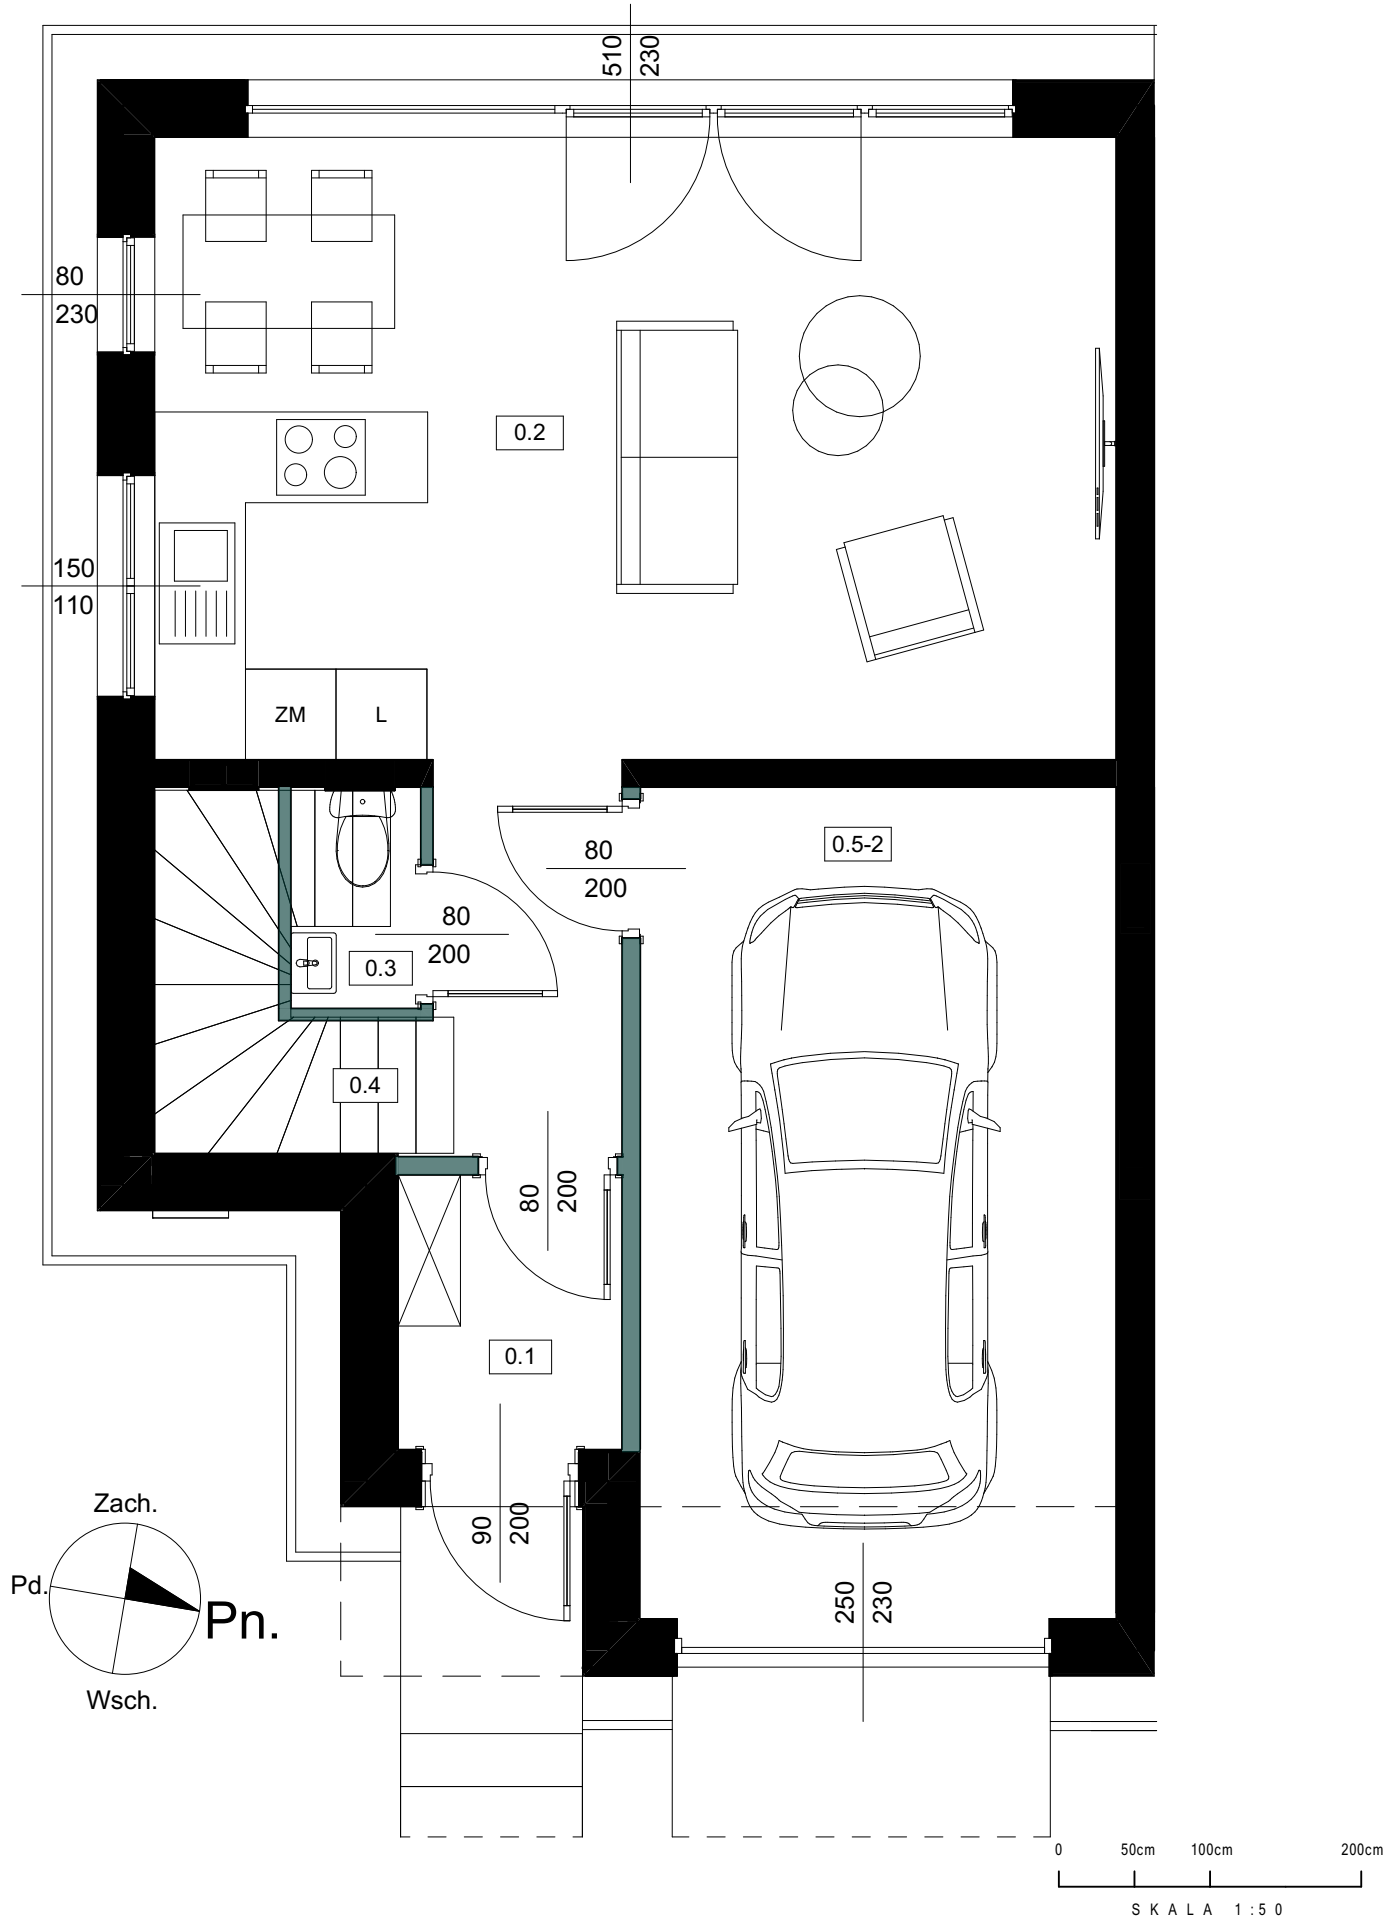

Bliźniak nr 4 Typ E

Powierzchnia: 105,44 m²

Parter

NR	NAZWA POMIESZCZENIA	POWIERZCHNIA
E/0.1	WIATROŁAP	2,69 m ²
E/0.2	SALON + ANEKS	29,47 m ²
E/0.3	WC	1,26 m ²
E/0.4	SCHODY	1,62 m ²
POWIERZCHNIA LOKALU MIESZKALNEGO		35,00 m ²
OGRÓDEK		551,29 m ²

POWIERZCHNIA LOKALU NIEMIESZKALNEGO



E/0.5-2	GARAŻ	17,29 m ²
---------	-------	----------------------

ŚCIANY DZIAŁOWE ŚCIANY NOŚNE





4M ARCHITEKCI
MAGDALENA KUŻEŁA

+48 698 870 487 | magdalena.kuzela@4m-architekci.pl

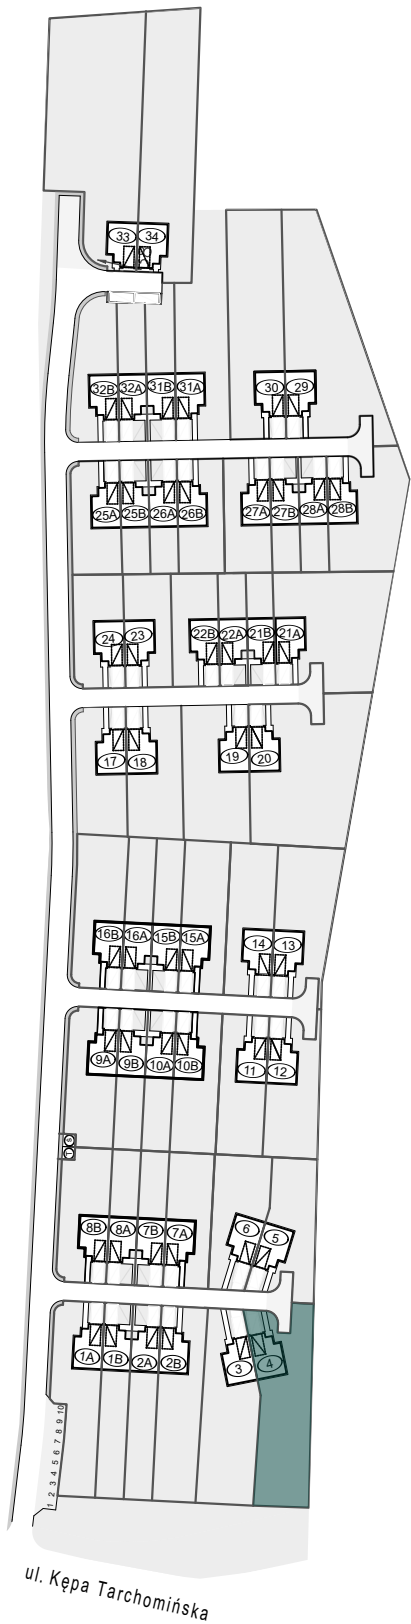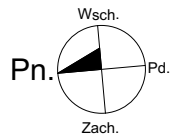

Położenie nieruchomości na planie osiedla

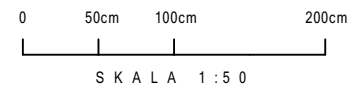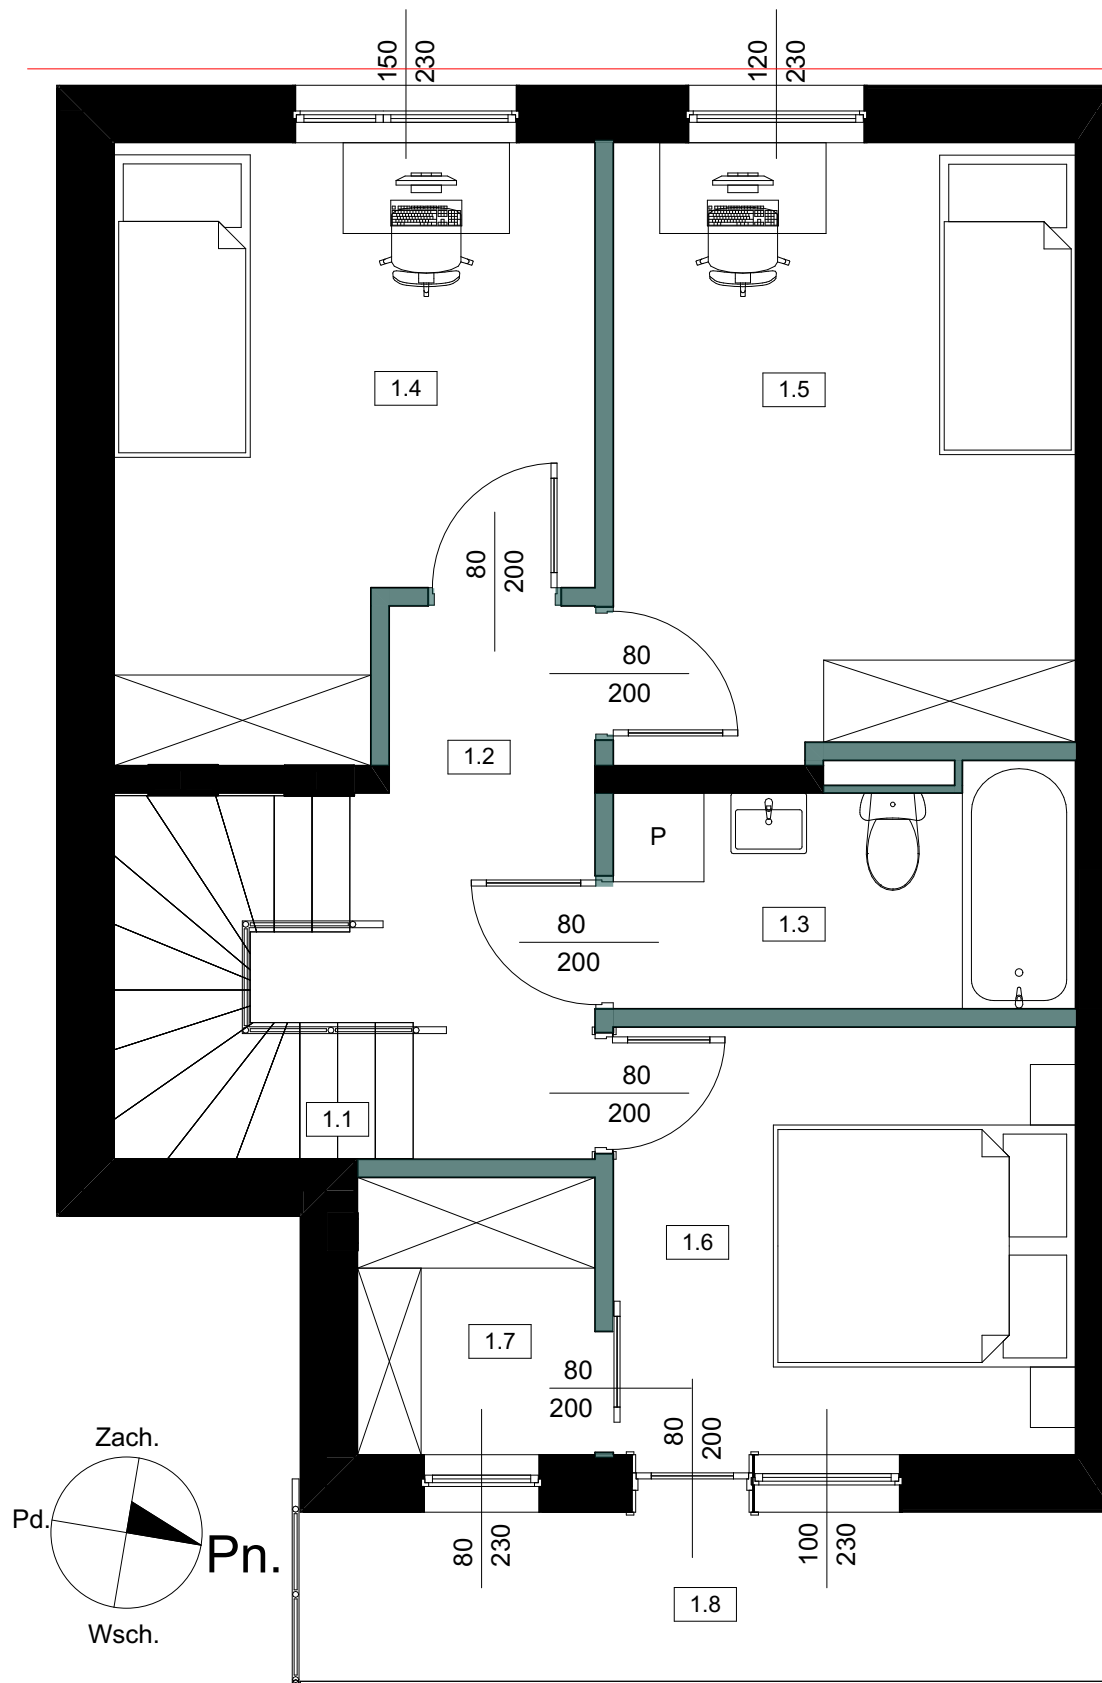


Bliźniak nr 4 Typ E

Powierzchnia: 105,44 m²
Poziom +1



NR	NAZWA POMIESZCZENIA	POWIERZCHNIA
E/1.1	SCHODY	1,97 m ²
E/1.2	KOMUNIKACJA	5,24 m ²
E/1.3	ŁAZIENKA	4,53 m ²
E/1.4	SYPIALNIA	11,36 m ²
E/1.5	SYPIALNIA	12,32 m ²
E/1.6	SYPIALNIA	8,65 m ²
E/1.7	GARDEROBA	2,88 m ²
SUMA:		46,95 m ²
E/1.8	BALKON	5,89 m ²

ŚCIANY DZIAŁOWE ŚCIANY NOŚNE



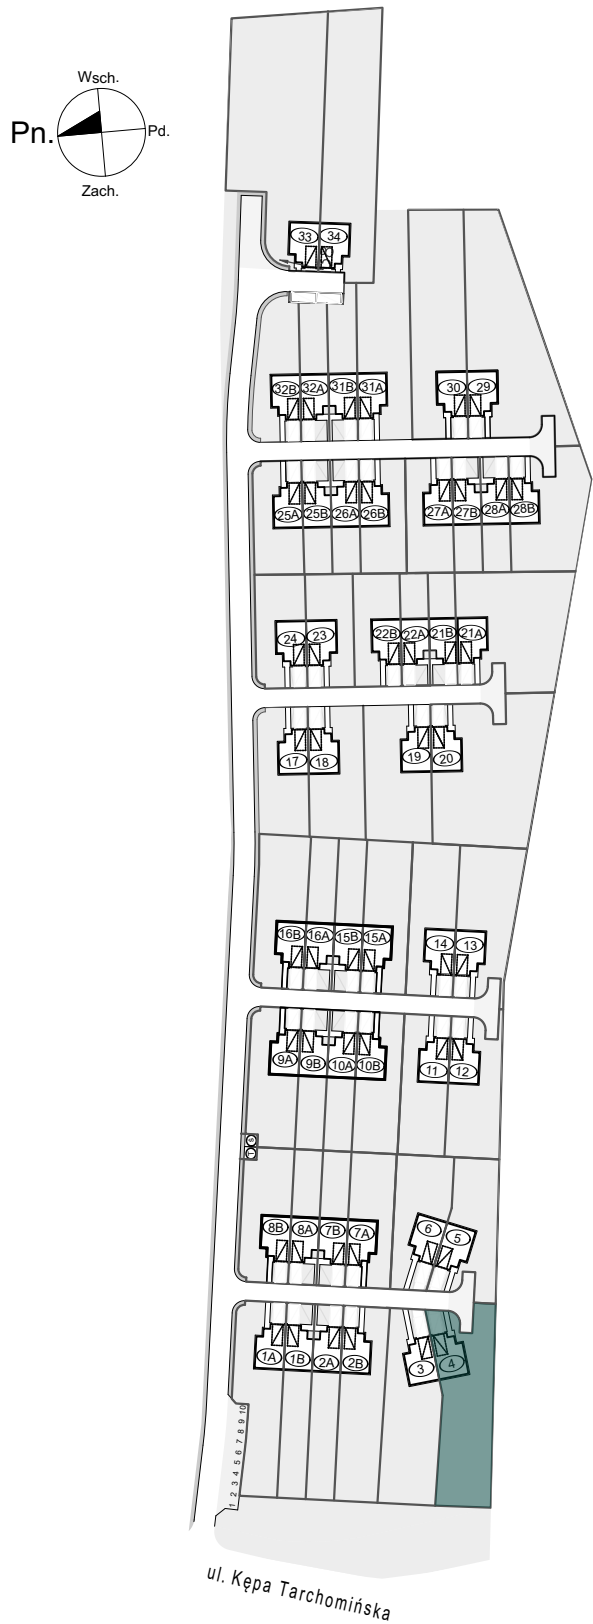

Położenie nieruchomości na planie osiedla

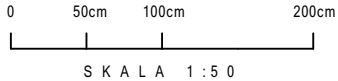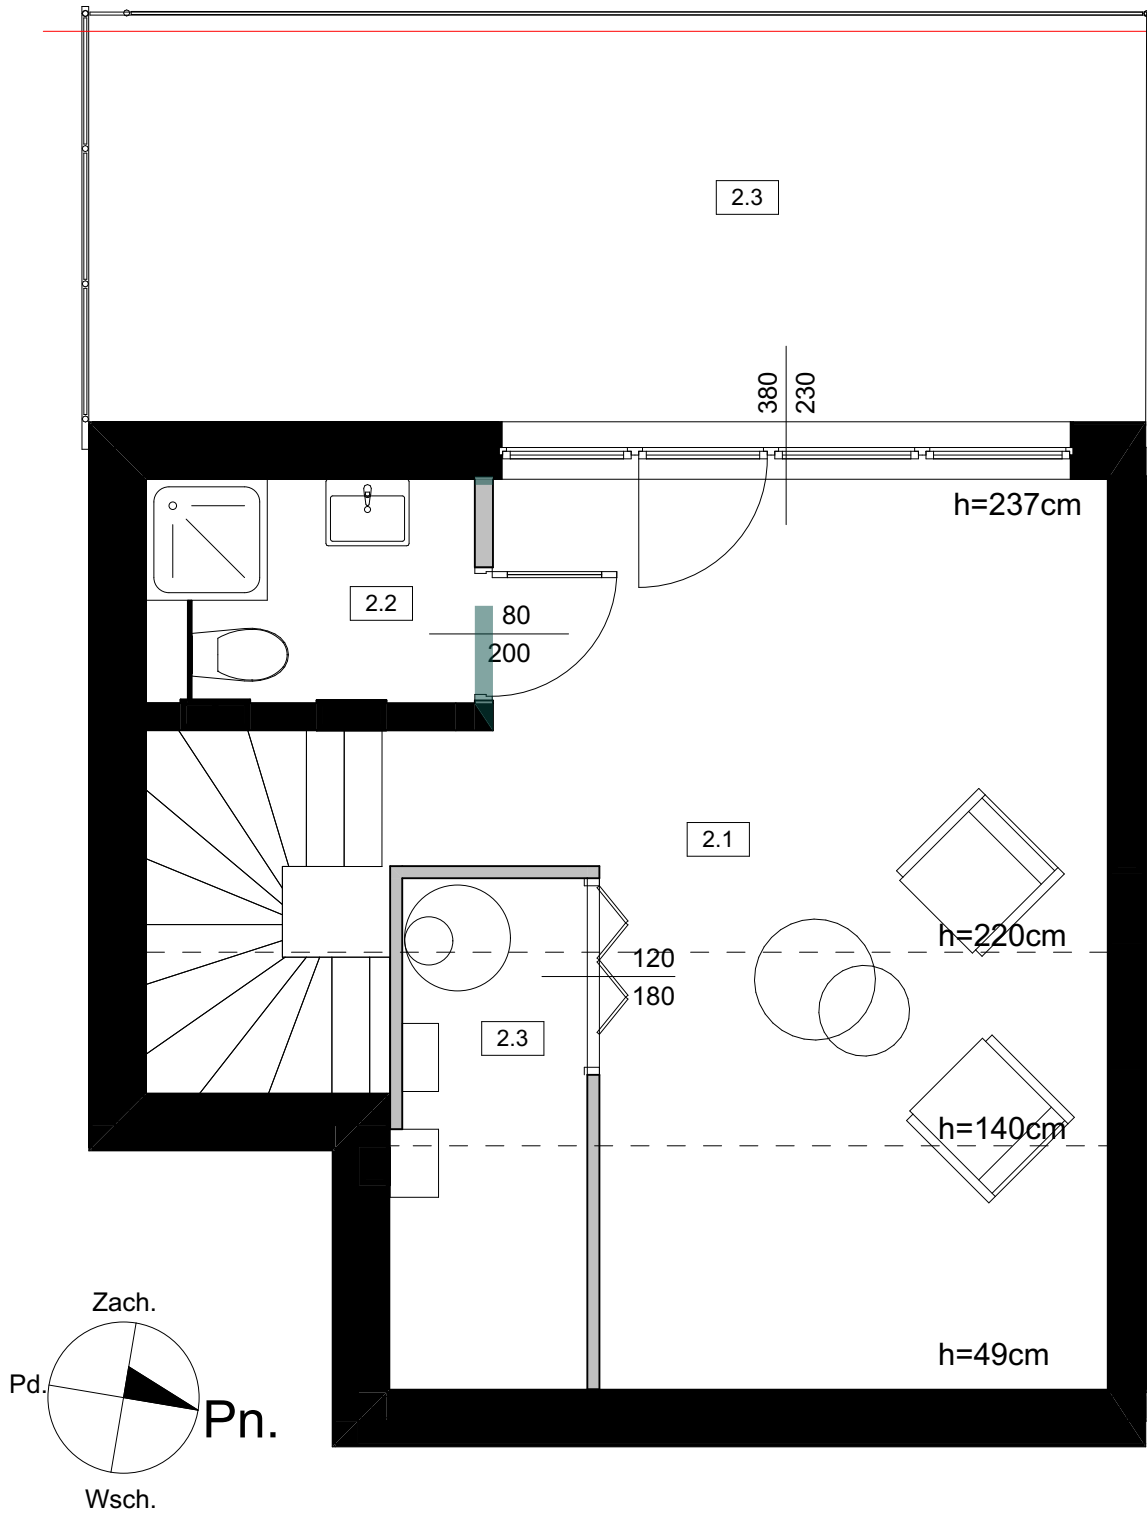

Bliźniak nr 4 Typ E

Powierzchnia: 105,44 m²

Poddasze

NR	NAZWA POMIESZCZENIA	POWIERZCHNIA
E/2.1	POKÓJ	20,26 m ²
E/2.2	ŁAZIENKA	3,22 m ²
SUMA:		23,49 m ²
E/2.3	KOTŁOWNIA	3,19 m ²

ŚCIANY DZIAŁOWE ŚCIANY NOŚNE

