



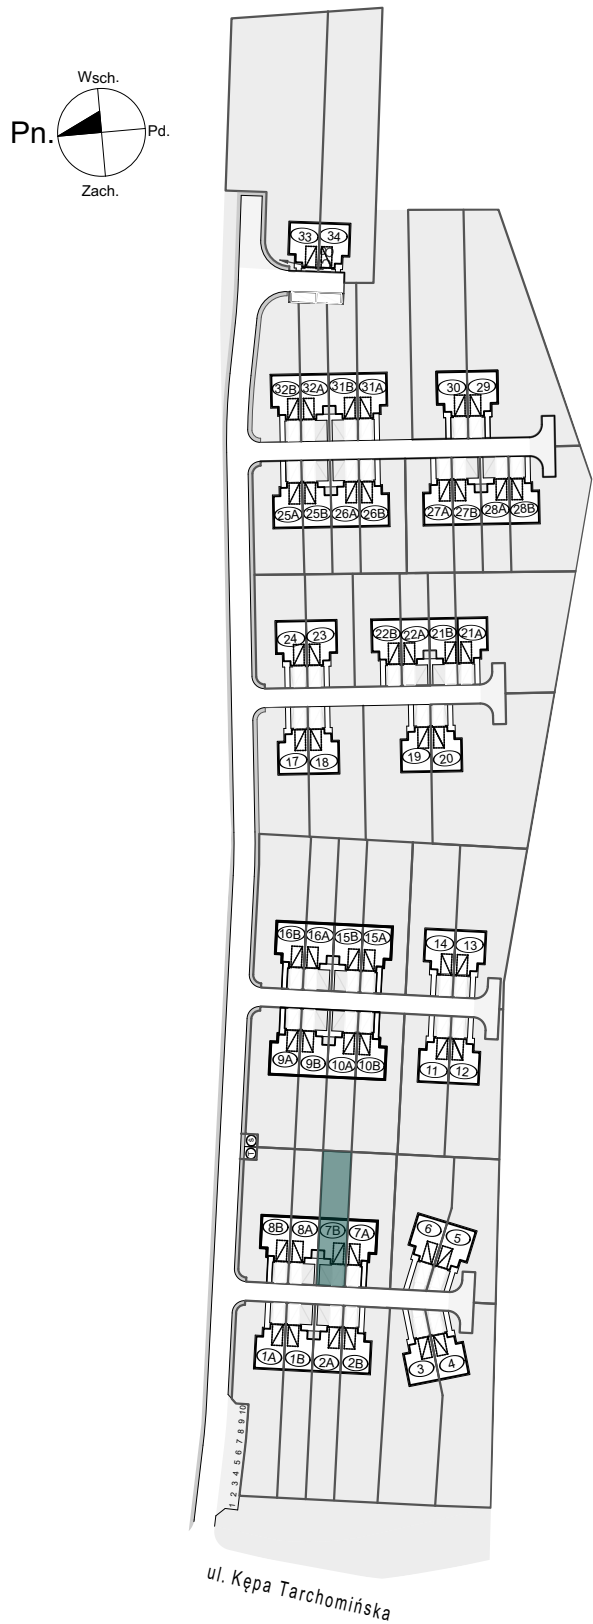

Położenie nieruchomości na planie osiedla

BIURO SPRZEDAŻY | +48 730 375 444 | kontakt@zielonytarchomin.pl

POWIERZCHNIA UŻYTKOWA POMIESZCZEŃ OBLICZONA JEST WG NORMY PN-ISO 9836:1997. POLE POWIERZCHNI PODAJE SIĘ W M2 Z DOKŁADNOŚCIĄ DO DWÓCH MIEJSC PO PRZECIŃKU. POWIERZCHNIA UŻYTKOWA JEST OBLICZANA DLA WYMIARÓW BUDYNKU W STANIE WYKOŃCZONYM, NA POZIOMIE PODŁOGI LICZĄC LISTEW PRZYPODŁOGOWYCH, PROGÓW ITP. POWIERZCHNIE POMIESZCZEŃ ZOSTANĄ PONOWNIE OKREŚLONE W DOKUMENTACJI POWYKONAWCZEJ NA PODSTAWIE POMIARÓW GEODEZYJNYCH DOKONANYCH ZGODNIE Z OBOWIĄZUJĄCYMI PRZEPISAMI PRAWA. WYMIARY POMIESZCZEŃ, LOKALIZACJE, PODŁĄCZENIA POD URZĄDZENIA SANITARNE ITP. MOGĄ ULEĆ NIEWIELKIM ZMIANOM. PODANE WYMIARY ODNOSZĄ SIĘ DO STANU NIE WYKOŃCZONEGO. POMIARY POD ZAKUP MEBLI, URZĄDZEŃ I WYPOSAŻENIA NALEŻY DOKONYWAĆ PO ZAKOŃCZENIU REALIZACJI BUDOWY. PRZEDSTAWIONE ELEMENTY WYPOSAŻENIA MAJĄ JEDYŃIE CHARAKTER POGLĄDOWY, STANOWIĄ PROPOZYCJĘ ARANŻACJI I NIE SĄ OBJĘTE OFERTĄ SPRZEDAŻY LOKALU. WIZUALIZACJE BUDYNKU MAJĄ CHARAKTER POGLĄDOWY I MOGĄ ULEĆ ZMIANIE NA ETAPIE REALIZACJI INWESTYCJI.

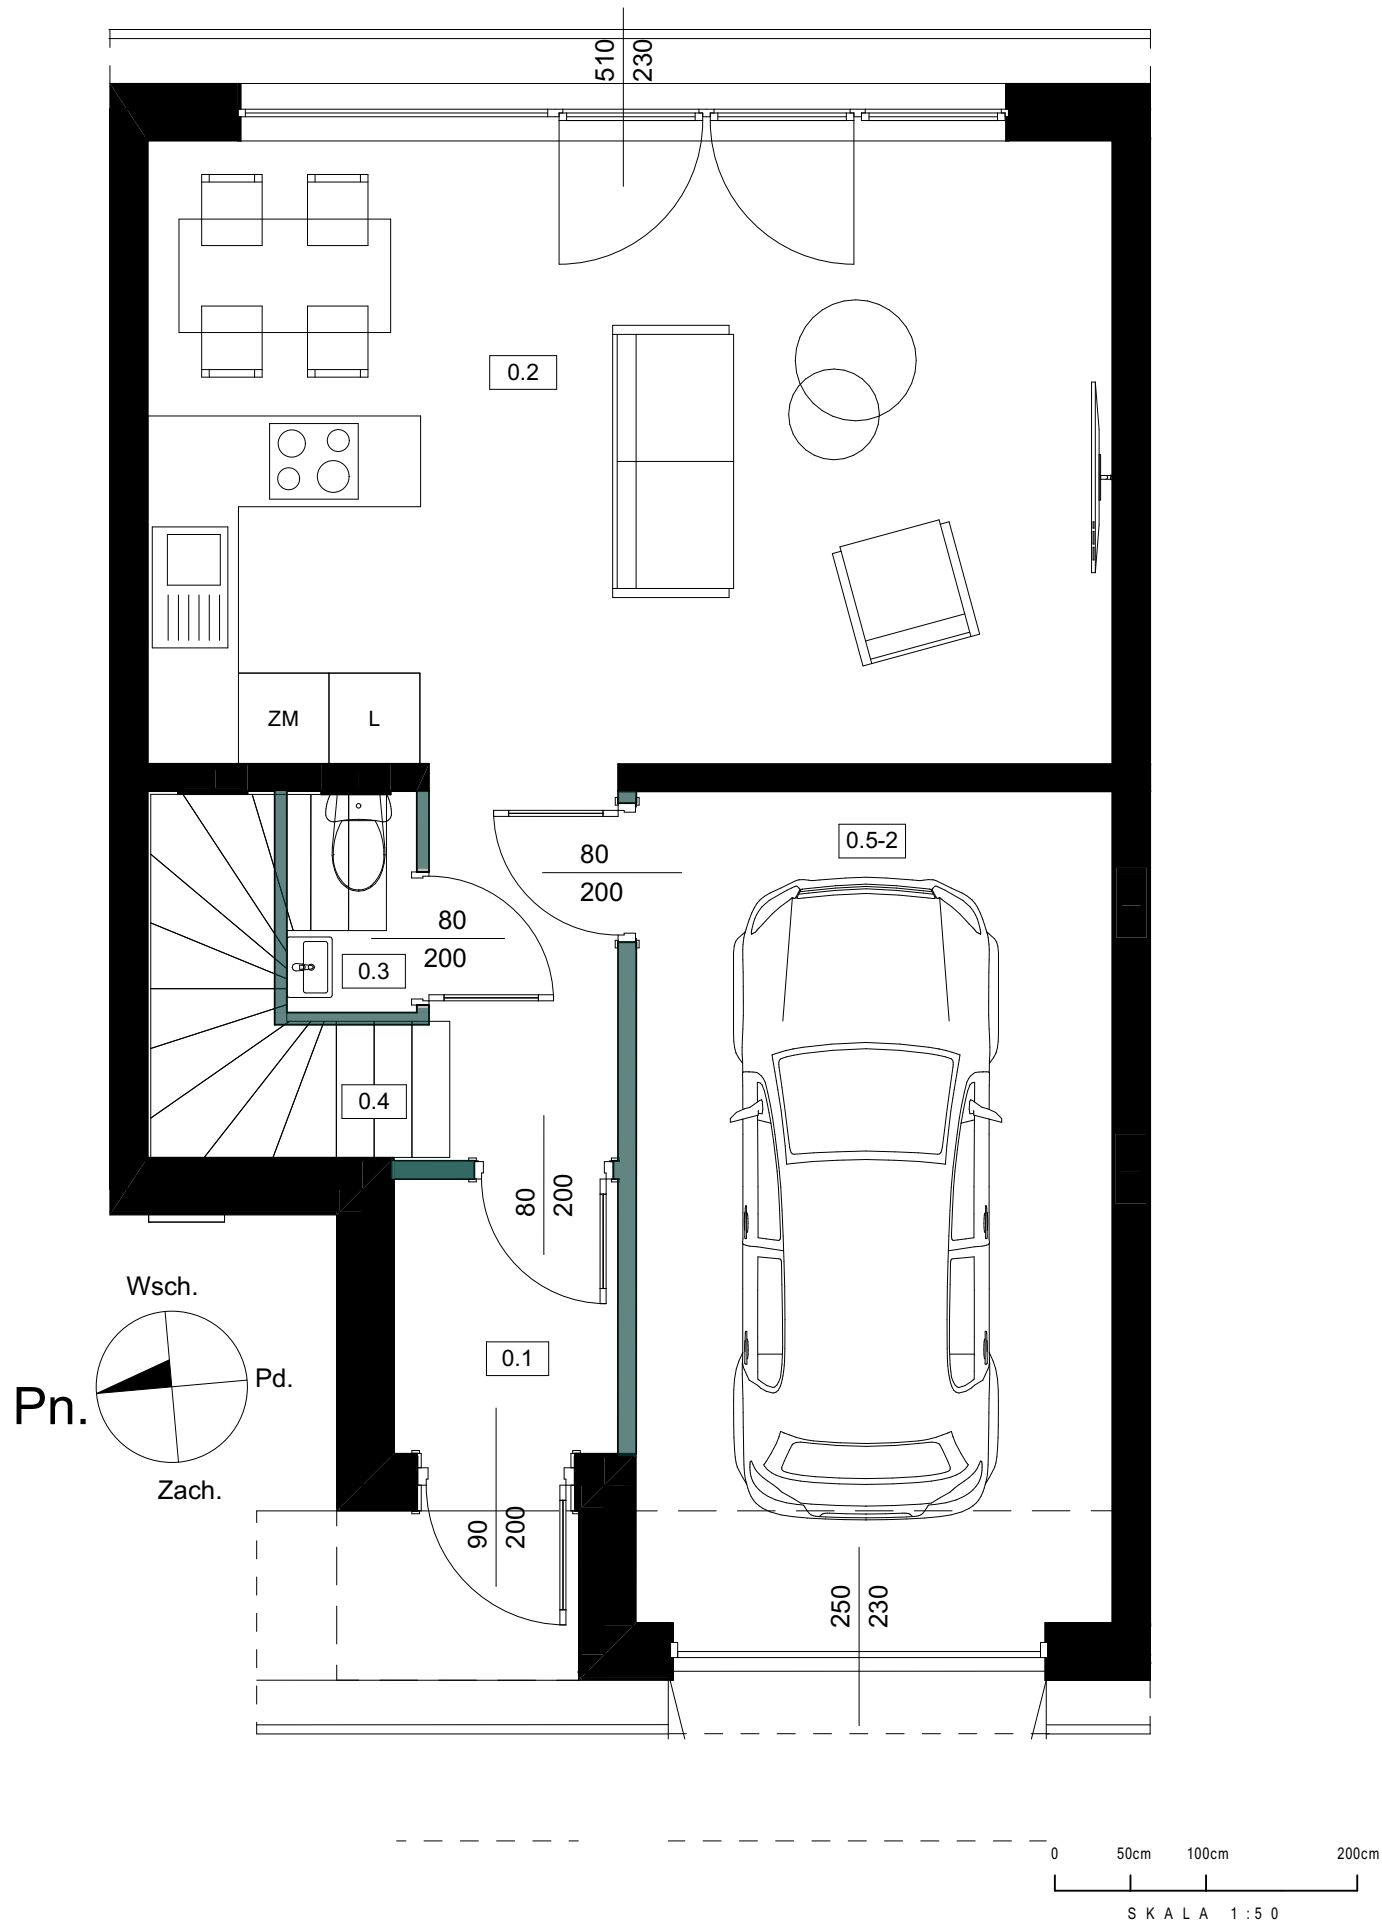

Szeregowiec nr 7B Typ C

Powierzchnia: 122,29 m²

Parter



NR	NAZWA POMIESZCZENIA	POWIERZCHNIA
C/0.1	WIATROŁAP	2,69 m ²
C/0.2	SALON + ANEKS	29,47 m ²
C/0.3	WC	1,26 m ²
C/0.4	SCHODY	1,62 m ²
SUMA:		35,04 m ²
C/0.5-2	GARAŻ	17,31 m ²
OGRÓDEK		151,80 m ²

ŚCIANY DZIAŁOWE ŚCIANY NOŚNE



4M ARCHITEKCI
MAGDALENA KUŻELA


+48 698 870 487 | magdalena.kuzela@4m-architekci.pl

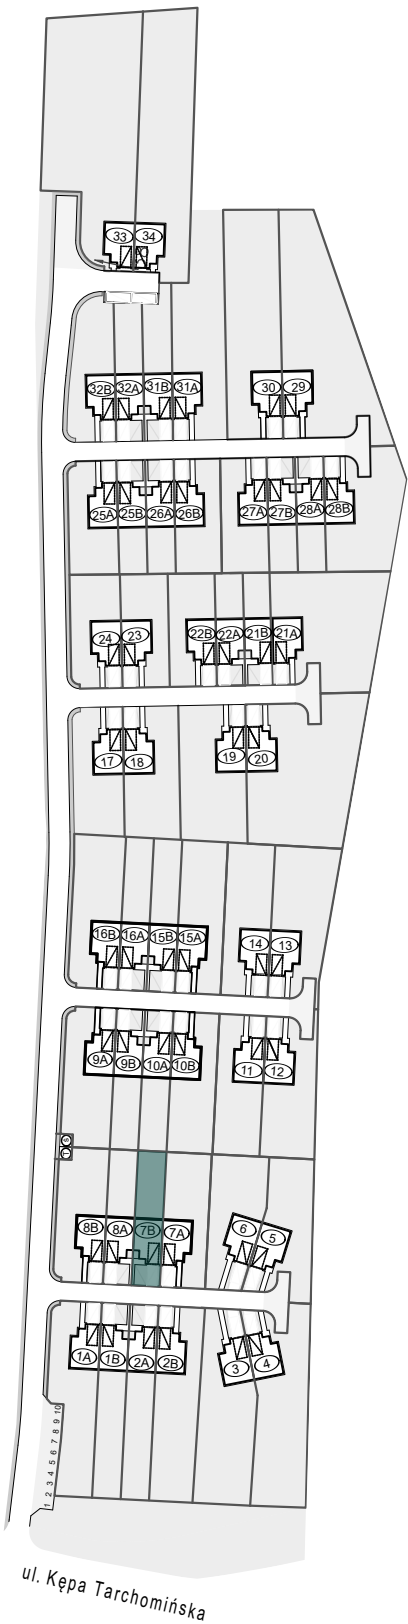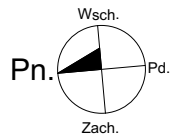

Położenie nieruchomości na planie osiedla

BIURO SPRZEDAŻY | +48 730 375 444 | kontakt@zielonytarchomin.pl

POWIERZCHNIA UŻYTKOWA POMIESZCZEN OBLICZONA JEST WG NORMY PN-ISO 9836:1997. POLE POWIERZCHNI PODAJE SIĘ W M² Z DOKŁADNOŚCIĄ DO DWÓCH MIEJSC PO PRZECINKU. POWIERZCHNIA UŻYTKOWA JEST OBLICZANA DLA WYMIARÓW BUDYNKU W STANIE WYKOŃCZONYM, NA POZIOMIE PODŁOGI NIE LICZĄC LISTEW PRZYPODŁOGOWYCH, PROGÓW ITP. POWIERZCHNIE POMIESZCZEŃ ZOSTANĄ PONOWNIE OKREŚLONE W DOKUMENTACJI POWYKONAWCZEJ NA PODSTAWIE POMIARÓW GEODEZYJNYCH DOKONANYCH ZGODNIE Z OBOWIĄZUJĄCYMI PRZEPISAMI PRAWA. WYMIARY POMIESZCZEŃ, LOKALIZACJĘ PODŁĄCZEŃ POD URZĄDZENIA SANITARNE ITP. MOGĄ ULEĆ NIEWIELKIM ZMIANOM. PODANE WYMIARY ODNOSZĄ SIĘ DO STANU NIE WYKOŃCZONEGO. POMIARY POD ZAKUP MEBLI, URZĄDZEŃ I WYPOSAŻENIA NALEŻY DOKONYWAĆ PO ZAKOŃCZENIU REALIZACJI BUDOWY. PRZEDSTAWIONE ELEMENTY WYPOSAŻENIA MAJĄ JEDYŃNIE CHARAKTER POGŁĄDOWY, STANOWIĄ PROPOZYCJĘ ARANŻACJI I NIE SĄ OBJĘTE OFERTĄ SPRZEDAŻY LOKALU. WIZUALIZACJE BUDYNKU MAJĄ CHARAKTER POGŁĄDOWY I MOGĄ ULEĆ ZMIANIE NA ETAPIE REALIZACJI INWESTYCJI.

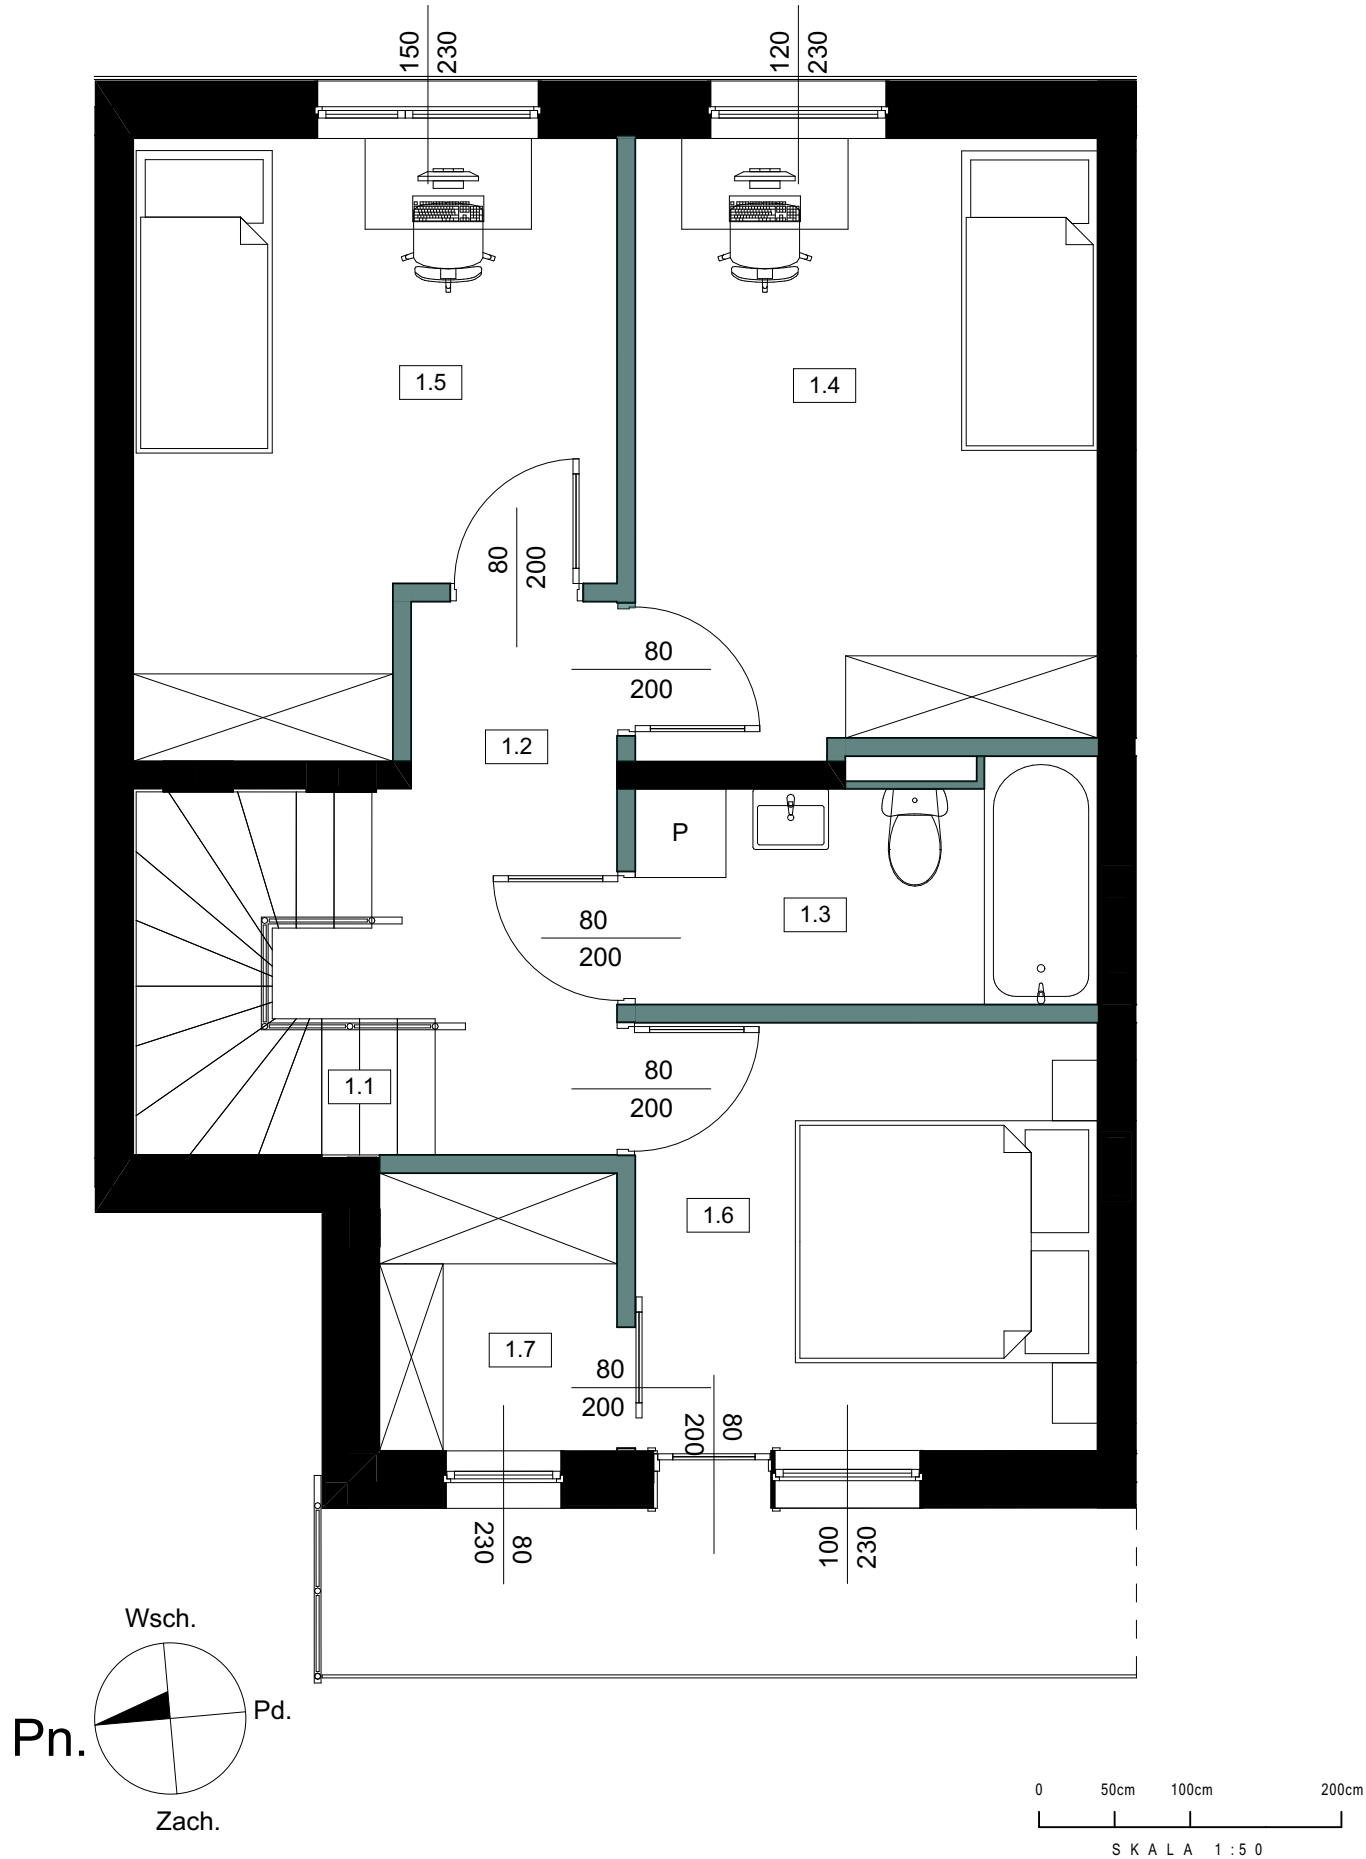

Szeregowiec nr 7B Typ C

Powierzchnia: 122,29 m²

Poziom +1

NR	NAZWA POMIESZCZENIA	POWIERZCHNIA
C/1.1	SCHODY	1,93 m ²
C/1.2	KOMUNIKACJA	4,84 m ²
C/1.3	ŁAZIENKA	4,53 m ²
C/1.4	SYPIALNIA	12,32 m ²
C/1.5	SYPIALNIA	11,36 m ²
C/1.6	SYPIALNIA	8,65 m ²
C/1.7	GARDEROBA	2,84 m ²
SUMA:		46,45 m ²


C/1.8	BALKON	5,90 m ²
-------	--------	---------------------

ŚCIANY DZIAŁOWE ŚCIANY NOŚNE





4M ARCHITEKCI
MAGDALENA KUŻEŁA

+48 698 870 487 | magdalena.kuzela@4m-architekci.pl

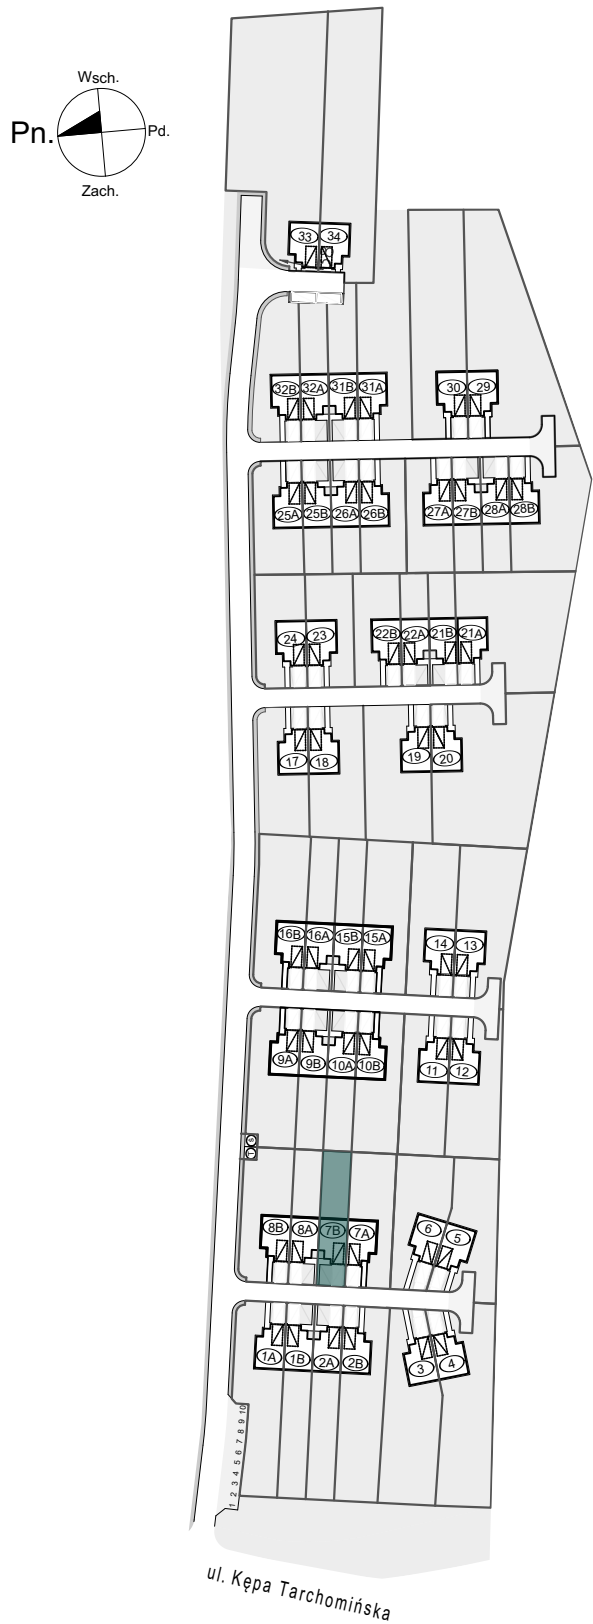

Położenie nieruchomości na planie osiedla

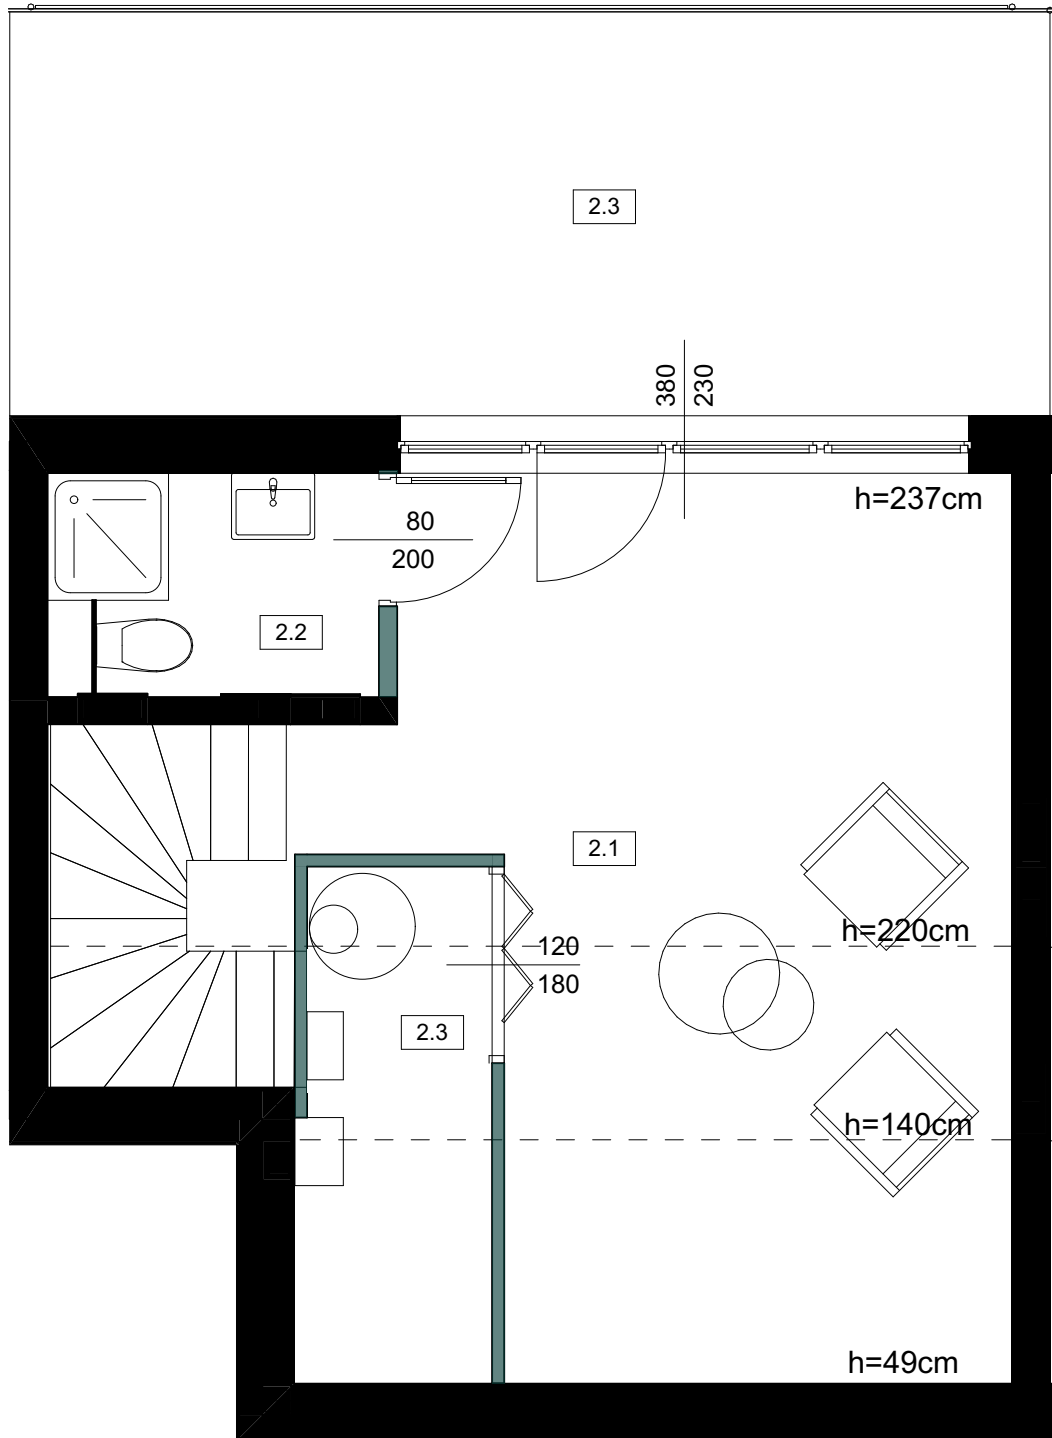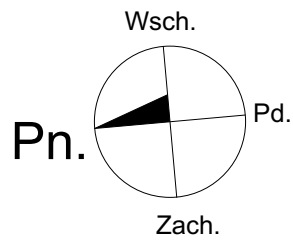

Szeregowiec nr 7B Typ C

Powierzchnia: 122,29 m²

Poddasze

NR	NAZWA POMIESZCZENIA	POWIERZCHNIA
C/2.1	POKÓJ	20,22 m ²
C/2.2	ŁAZIENKA	3,24 m ²
C/2.3	KOTŁOWNIA	3,19 m ²
SUMA:		26,67 m ²
C/2.4	TARAS	17,96 m ²

ŚCIANY DZIAŁOWE

ŚCIANY NOŚNE

