

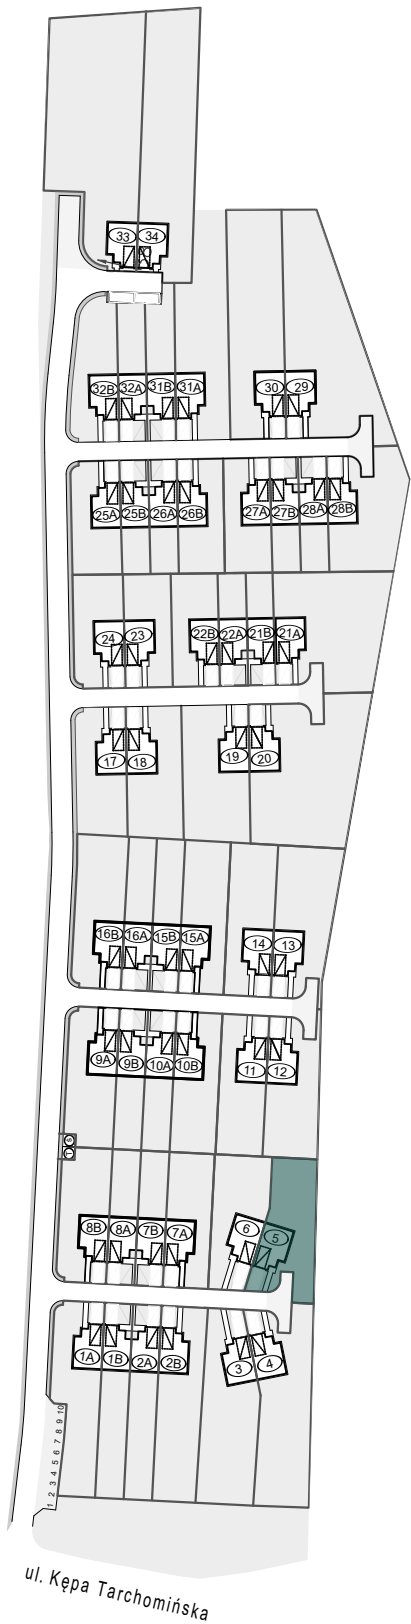


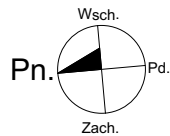

Położenie nieruchomości na planie osiedla

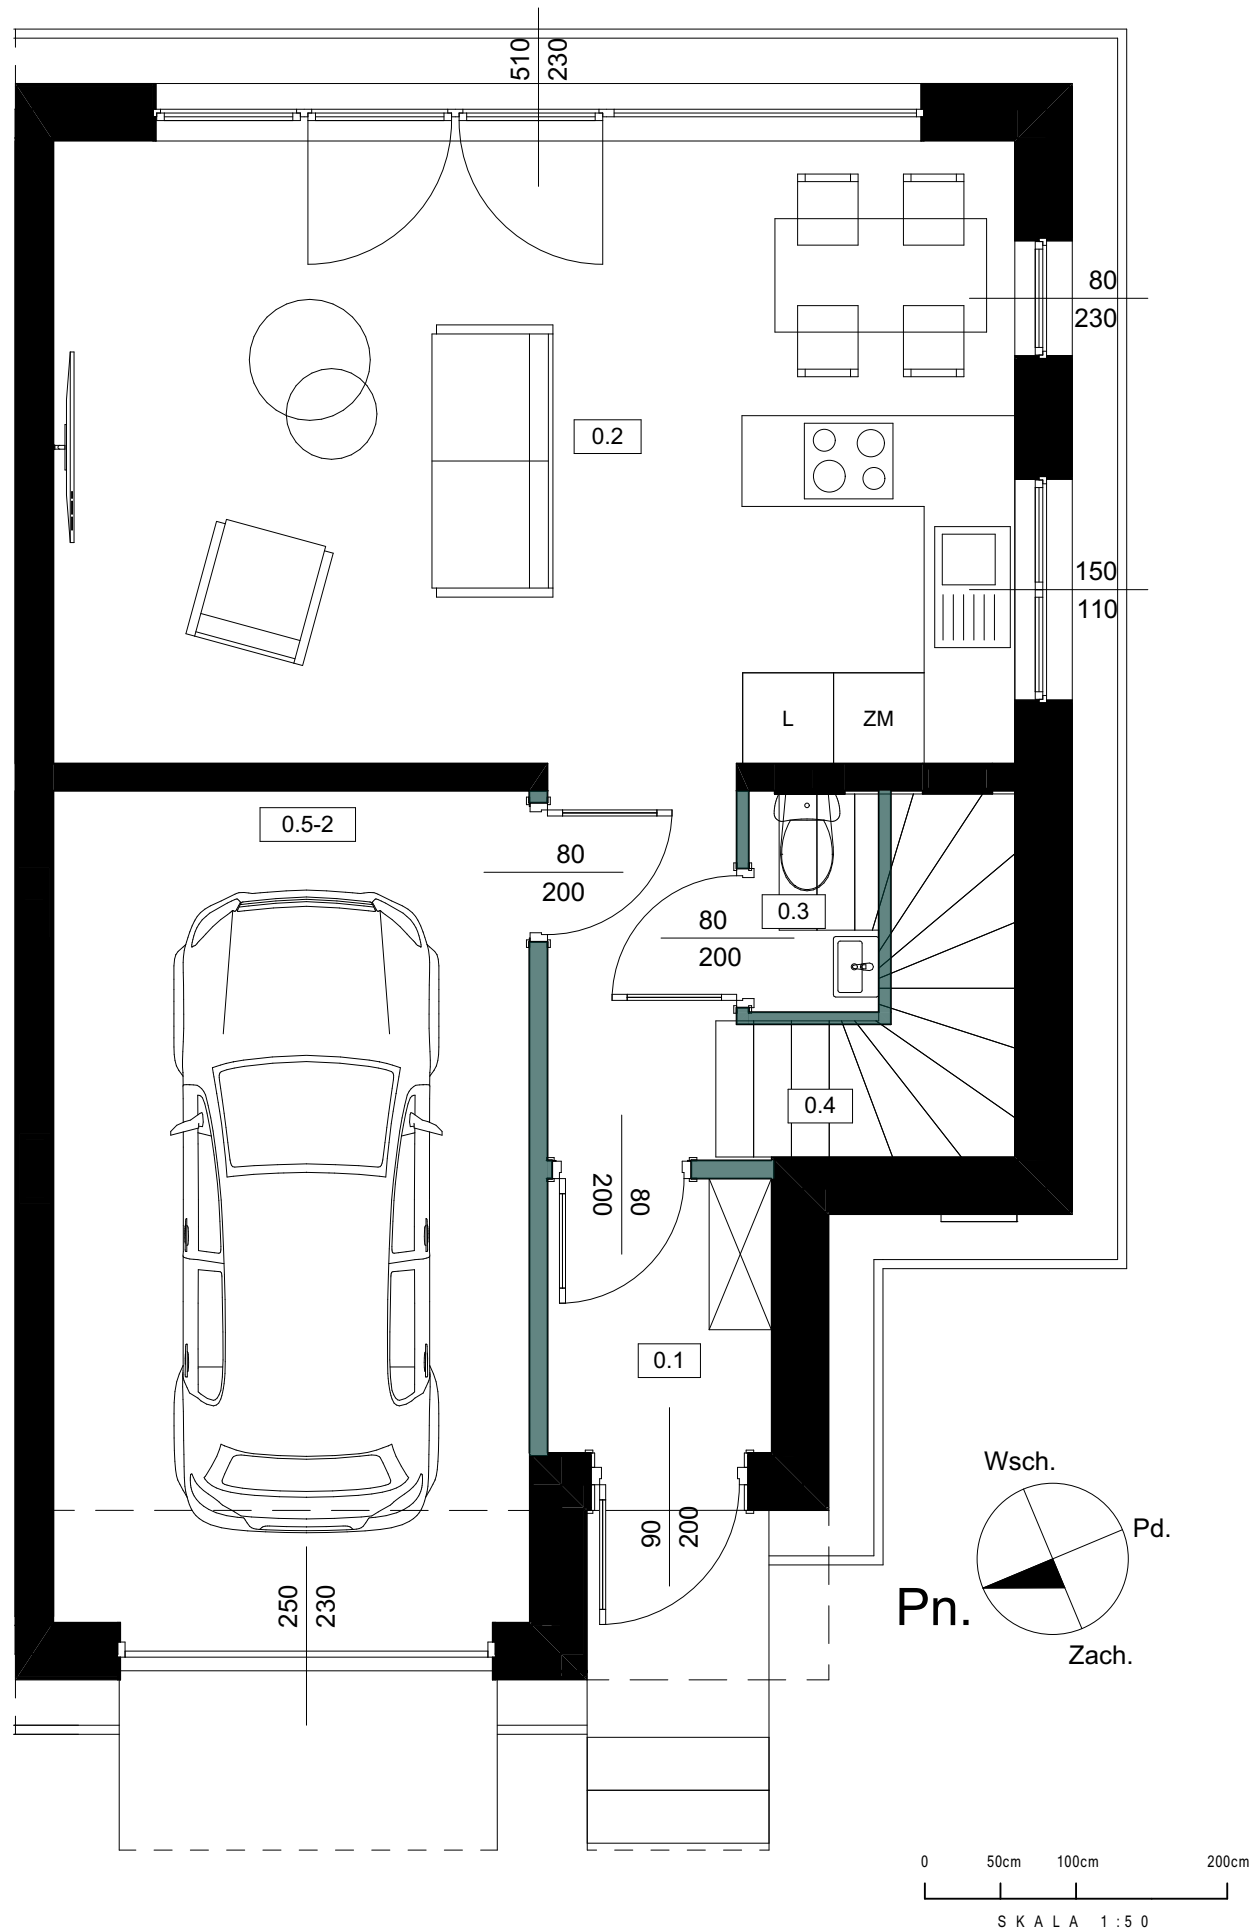

Bliźniak nr 5 Typ F

Powierzchnia: 105,44 m²


Parter

NR	NAZWA POMIESZCZENIA	POWIERZCHNIA
F/0.1	WIATROŁAP	2,69 m ²
F/0.2	SALON + ANEKS	29,43 m ²
F/0.3	WC	1,26 m ²
F/0.4	SCHODY	1,62 m ²
POWIERZCHNIA LOKALU MIESZKALNEGO		35,00 m ²
OGRÓDEK		334,33 m ²



POWIERZCHNIA LOKALU NIEMIESZKALNEGO		
F/0.5-2	GARAŻ	17,29 m ²

ŚCIANY DZIAŁOWE ŚCIANY NOŚNE



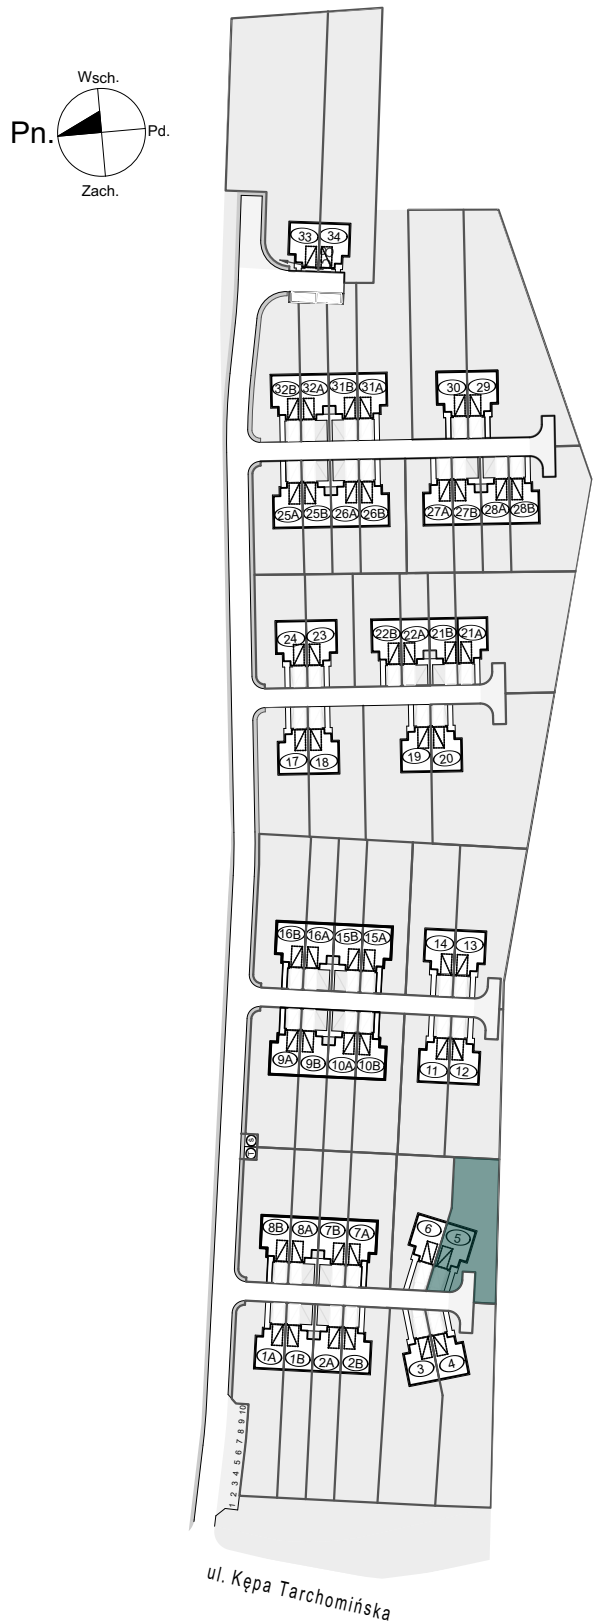

Położenie nieruchomości na planie osiedla

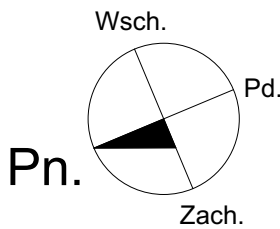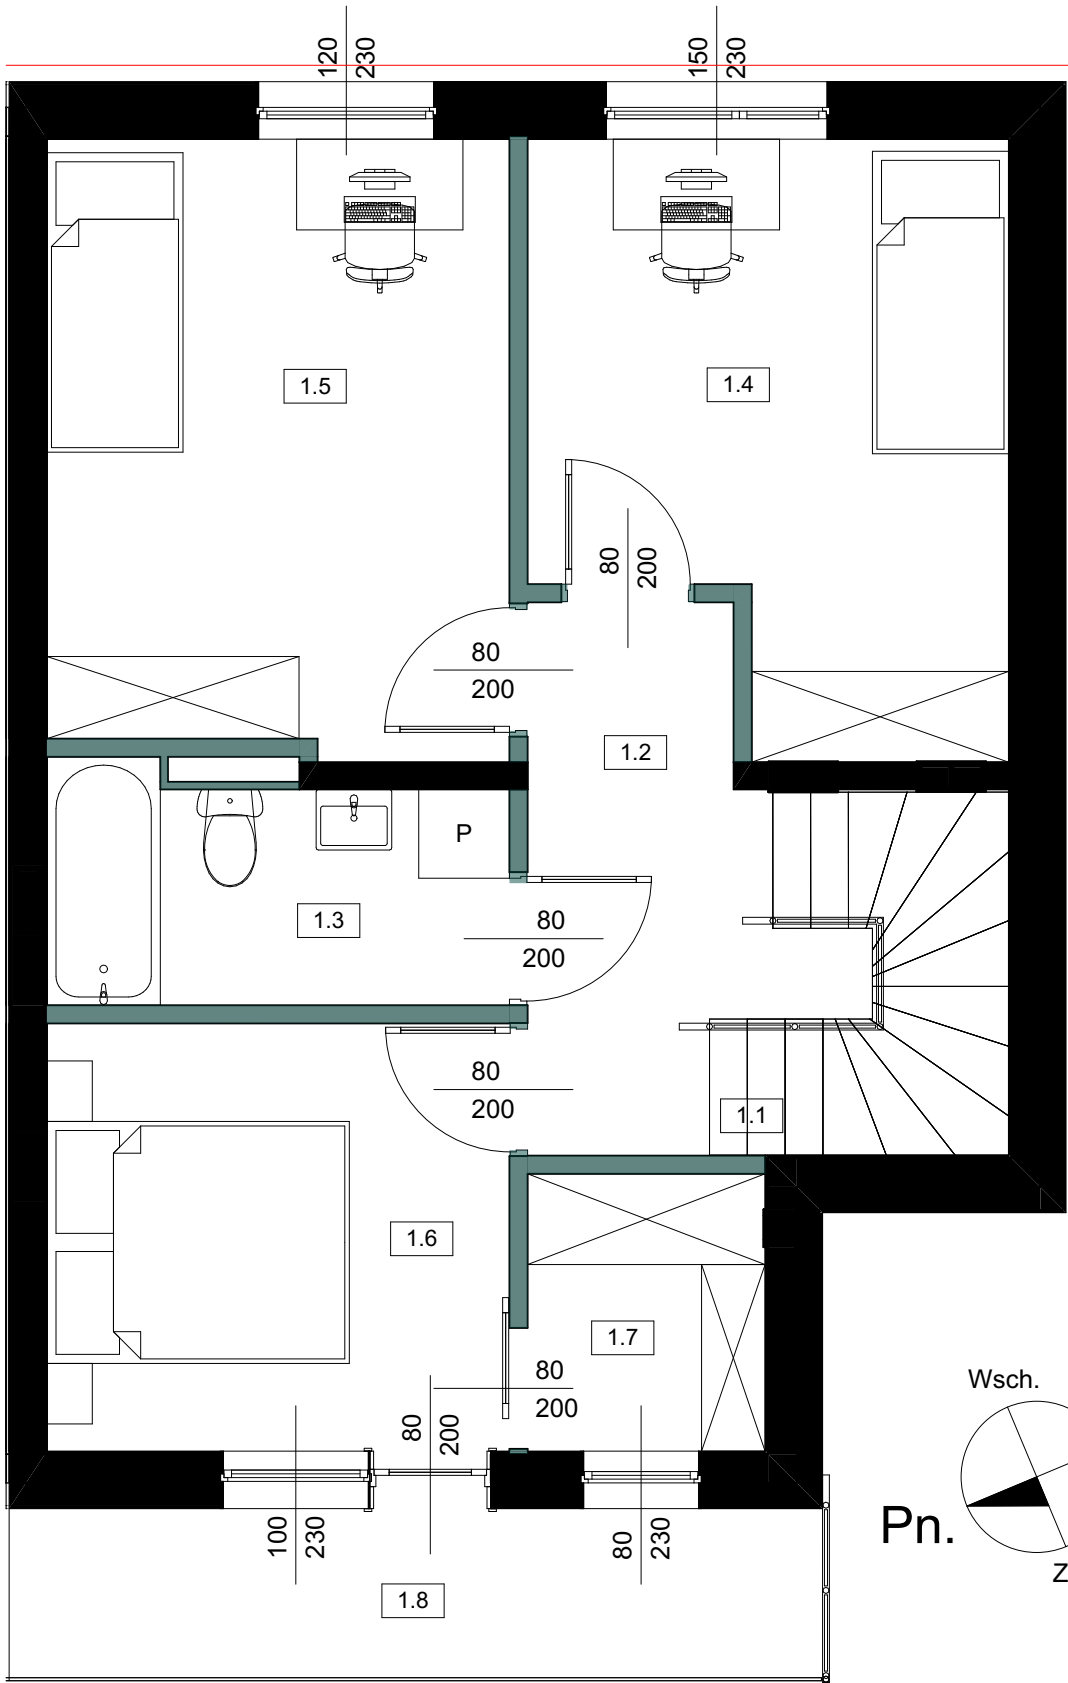

0 50cm 100cm 200cm
S K A Ł A 1 : 5 0

Bliźniak nr 5 Typ F


Powierzchnia: 105,44 m²

Poziom +1

NR	NAZWA POMIESZCZENIA	POWIERZCHNIA
F/1.1	SCHODY	1,97 m ²
F/1.2	KOMUNIKACJA	5,24 m ²
F/1.3	ŁAZIENKA	4,53 m ²
F/1.4	SYPIALNIA	11,36 m ²
F/1.5	SYPIALNIA	12,32 m ²
F/1.6	SYPIALNIA	8,65 m ²
F/1.7	GARDEROBA	2,88 m ²
SUMA:		46,95 m ²
F/1.8	BALKON	5,89 m ²



ŚCIANY DZIAŁOWE ŚCIANY NOŚNE



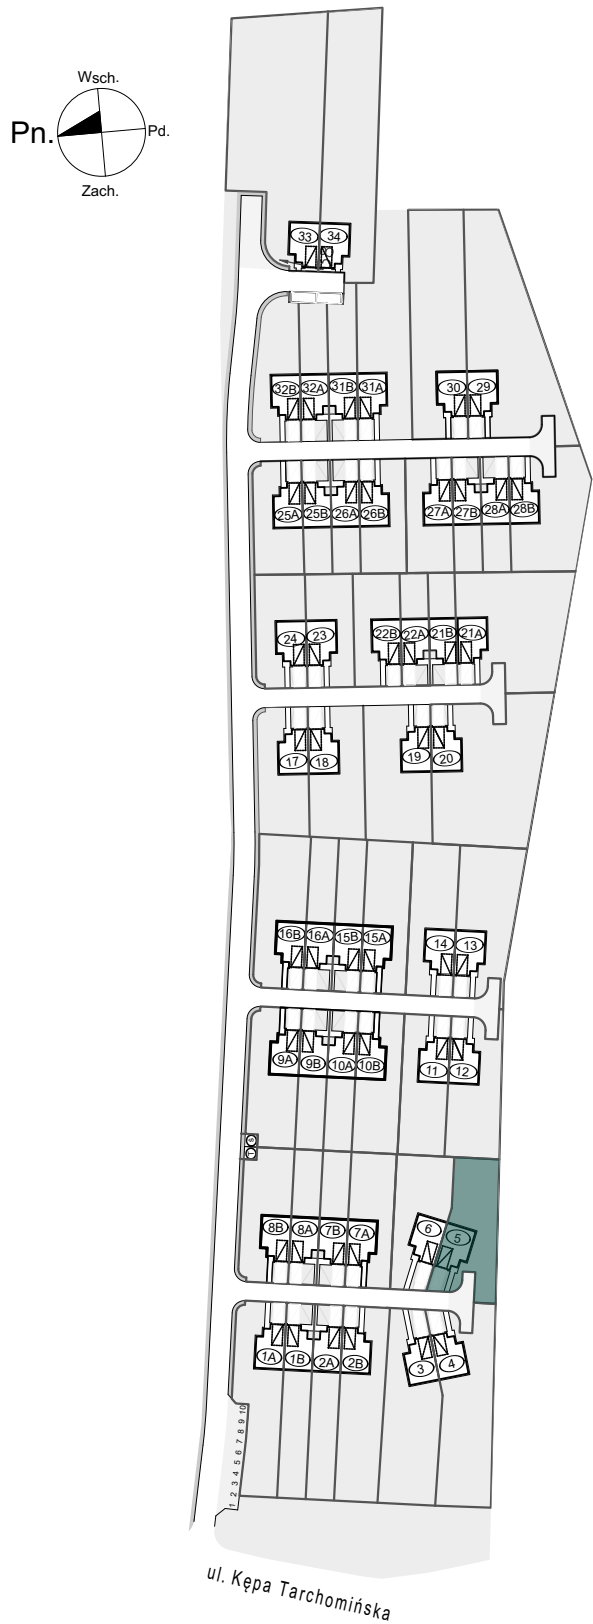

Położenie nieruchomości na planie osiedla

BIURO SPRZEDAŻY | +48 730 375 444 | kontakt@zielonytarchomin.pl

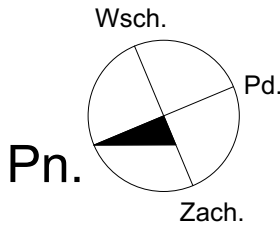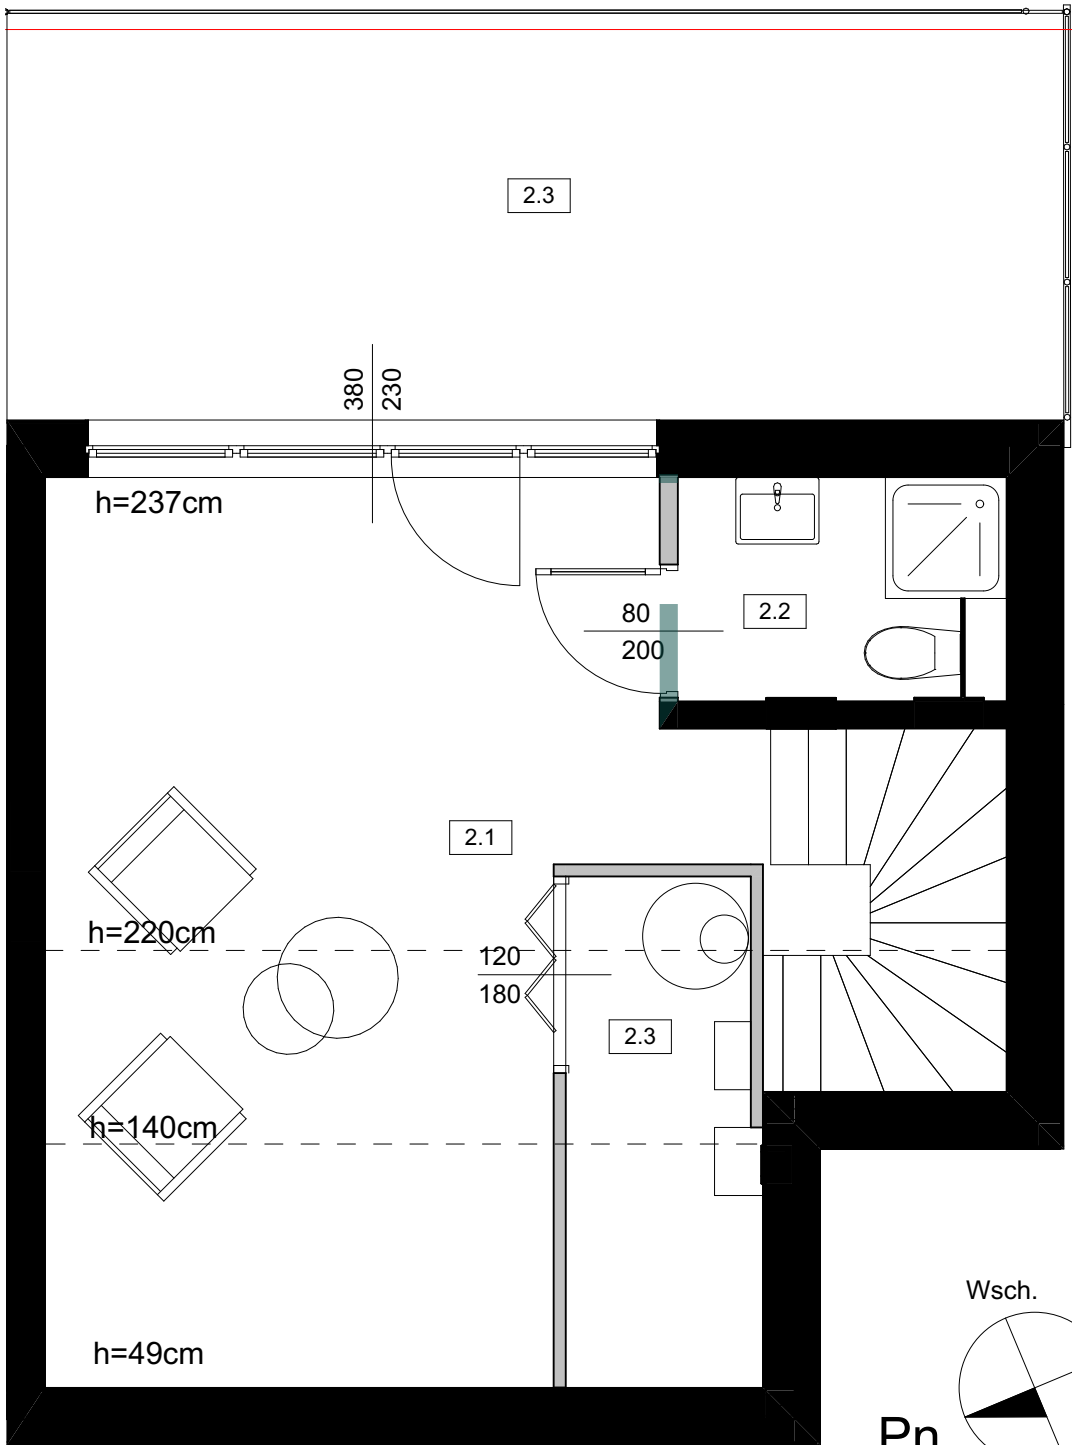

0 50cm 100cm 200cm
S K A Ł A 1 : 5 0

Bliźniak nr 5 Typ F

Powierzchnia: 105,44 m²

Poddasze

NR	NAZWA POMIESZCZENIA	POWIERZCHNIA
F/2.1	POKÓJ	20,24 m ²
F/2.2	KOTŁOWNIA+ŁAZIENKA	3,22 m ²
SUMA:		23,49 m ²
F/2.3	KOTŁOWNIA	3,18 m ²

ŚCIANY DZIAŁOWE ŚCIANY NOŚNE