



**KIKOWSKI
ARCHITEKCI**

SKALA 1:100

0 0.5 m 1.0 m 2.0 m 3.0 m 4.0 m

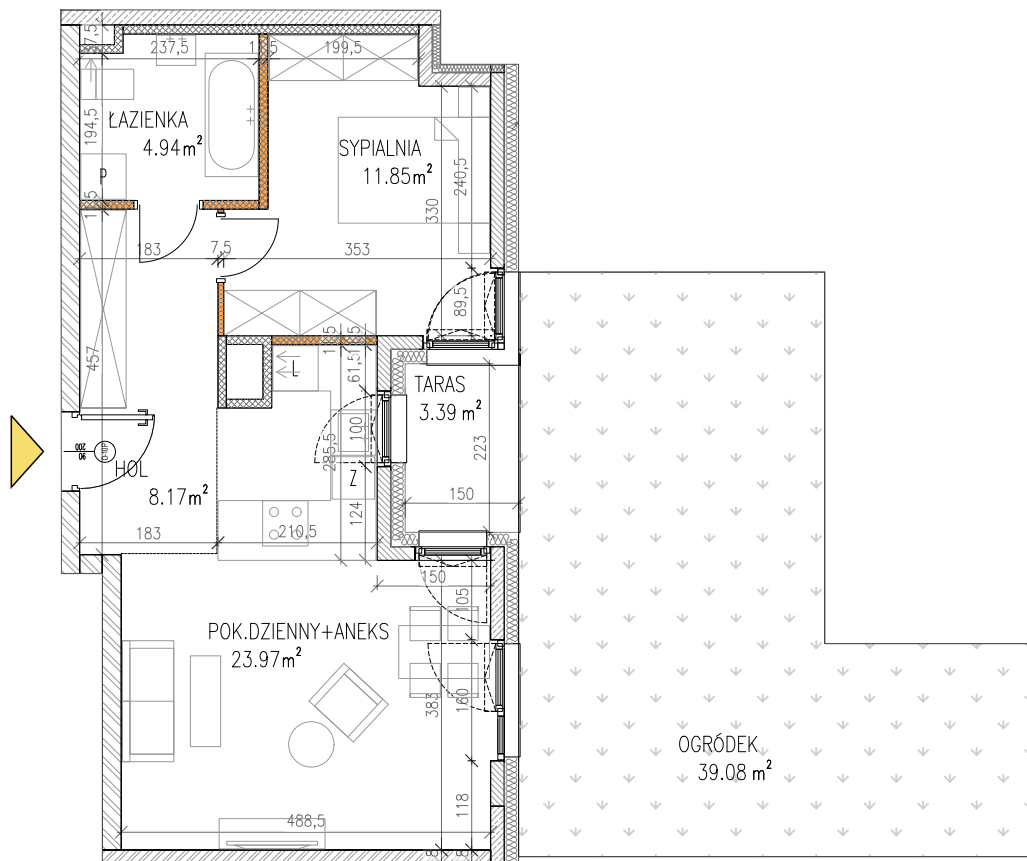

UWAGA! Powierzchnia użytkowa liczona wg normy PN-ISO 9836:2015 w stanie wykończonym. Powierzchnia użytkowa nie uwzględnia powierzchni elementów nadających się do demontażu (ściany działowe), nie uwzględnia powierzchni otworów na drzwi i okna. Wymiary i powierzchnie mogą ulec nieznacznym zmianom. Zabrania się ingerencji w elementy nośne budynku oraz szachty instalacyjne. Nie wolno nawiercać krawędzi żelbetowych. Minimalne odległości bruzy od krawędzi żelbetu: 15 cm. Nie wolno umieszczać gniazd i włączników elektrycznych na słupach. Aranżacja mieszkania, instalacje oraz urządzenia elektryczne, sanitarne i drzwi wewnętrzne przedstawione na rysunku są przykładowe i nie stanowią wyposażenia lokalu. Przedstawiono przykładowe rozmieszczenie urządzeń sanitarnych i kuchennych. Podłoga pod posadzki wykonane ze szlichty. Na warstwy wykończeniowe przewidziano 2cm. Powierzchnia użytkowa oraz szczegółowe rozwiązania techniczne mogą ulec zmianie.

NUMER LOKALU 10

NUMER KLATKI SCHODOWEJ 01

PIĘTRO PARTER

ILOŚĆ POKOI 2

WYSOKOŚĆ POMIESZCZENIA 285

POWIERZCHNIE LOKALU:

POWIERZCHNIA UŻYTKOWA LOKALU MIESZKALNEGO 48,93 m²

POWIERZCHNIA BALKONU - m²

POWIERZCHNIA TARASU 3,39 m²

POWIERZCHNIA OGRÓDKA 39,08 m²

POŁOŻENIE LOKALU


DATA:

15 maja 2025