

KLIVO Usługi Ogólnobudowlane Wojciech Klisowski

ul. Milicka 30e, 55-100 Trzebnica, tel. +48 690 911 799
www.kliwo.pl

Przedmiotowy lokal znajdujący się w budynku mieszkalno - usługowym przy ul. Akacjowej 1 w Żmigrodzie, jest w świetle ustawy z dnia 24 czerwca 1994r., o własności lokali, samodzielnym lokalem mieszkalnym.




OBRĘB: Żmigród
ULICA: Akacjowa 1
DZIAŁKA: 8/1, AM-11

POWIERZCHNIA LOKALU:
86,64 m²
WG NORMY PN-ISO 9836:1997

KONDYGNACJA:
II PIĘTRO
WYS: h=2,50m

FUNKCJA LOKALU:
LOKAL MIESZKALNY
NUMER: 1/21

SKALA:
1 : 100

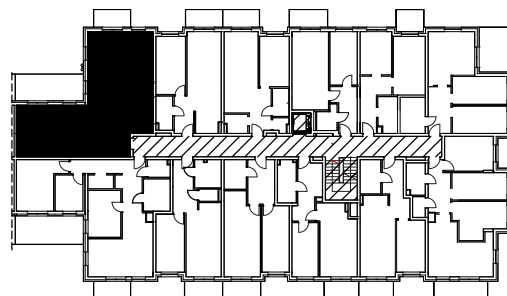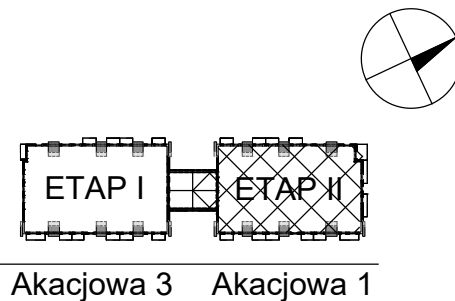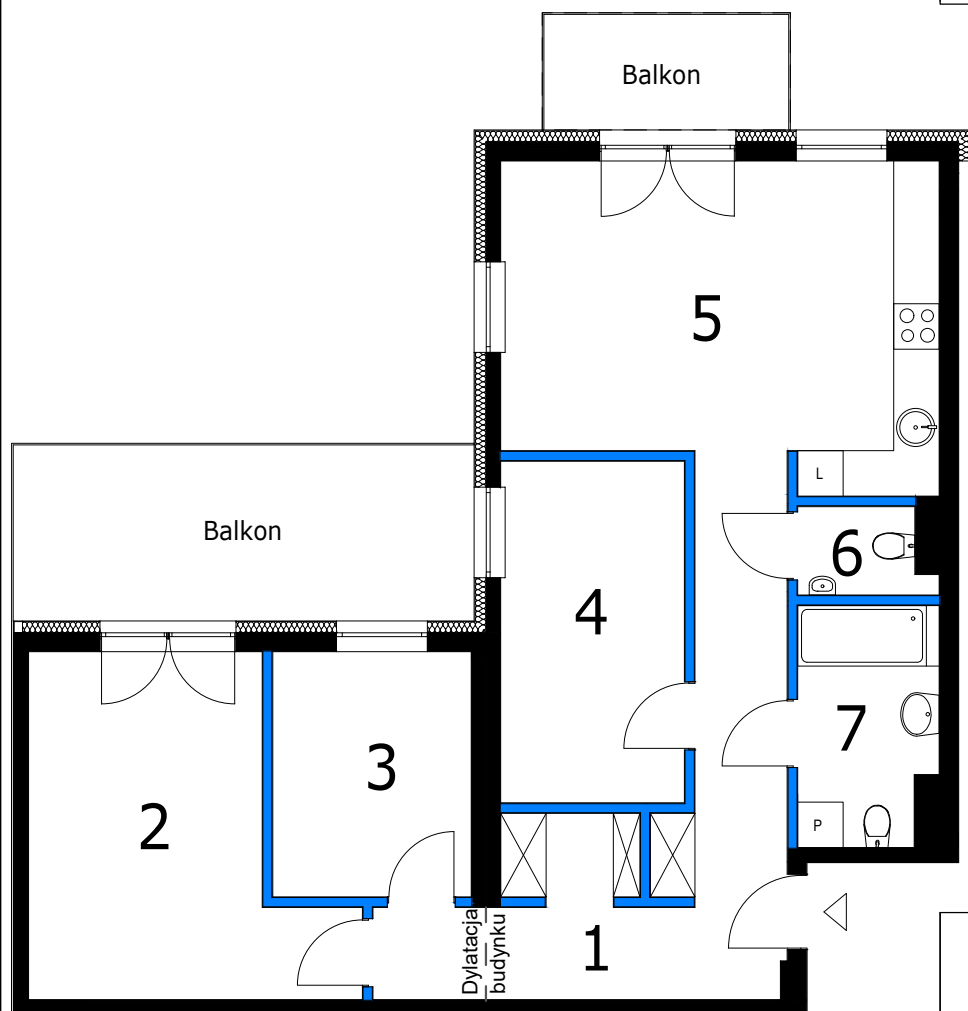

OZNACZENIA:

 - NIERUCHOMOŚĆ WSPÓLNA

ZESTAWIENIE POMIESZCZEŃ LOKALU

Mieszkanie 1/21		86,64 m ²
1	Korytarz	16,76 m ²
2	Pokój	15,76 m ²
3	Pokój	8,35 m ²
4	Pokój	10,98 m ²
5	Pokój+aneks kuchenny	23,42 m ²
6	WC	1,91 m ²
7	Łazienka	5,67 m ²
8	Ściany działowe*	3,79 m ²

*ŚCIANY DZIAŁOWE - przegrody z możliwością demontażu

DATA: 02.2024

OPRACOWAŁ:



MIEJSCE NA PIECZATKĘ , PODPIS