

KLIVO Usługi Ogólnobudowlane Wojciech Klisowski

ul. Milicka 30e, 55-100 Trzebnica, tel. +48 690 911 799
www.kliwo.pl

Przedmiotowy lokal znajdujący się w budynku mieszkalno - usługowym przy ul. Akacjowej 3 w Żmigrodzie, jest w świetle ustawy z dnia 24 czerwca 1994r., o własności lokali, samodzielnym lokalem mieszkalnym.




OBRĘB: Żmigród
ULICA: Akacjowa 3
DZIAŁKA: 8/1, AM-11

POWIERZCHNIA LOKALU:
93,82 m²
WG NORMY PN-ISO 9836:1997

KONDYGNACJA:
II PIĘTRO
WYS: h=2,50m

FUNKCJA LOKALU:
LOKAL MIESZKALNY
NUMER: 3/22

SKALA:
1 : 100

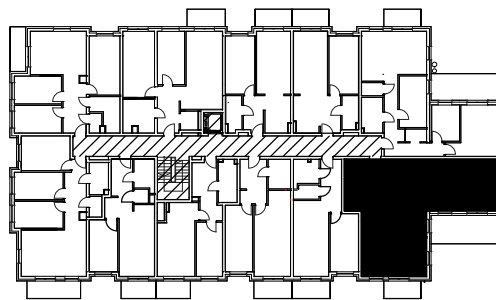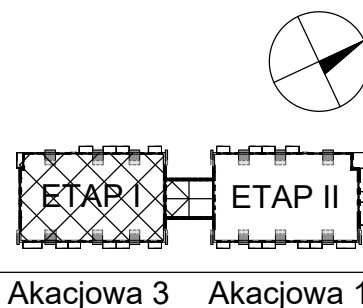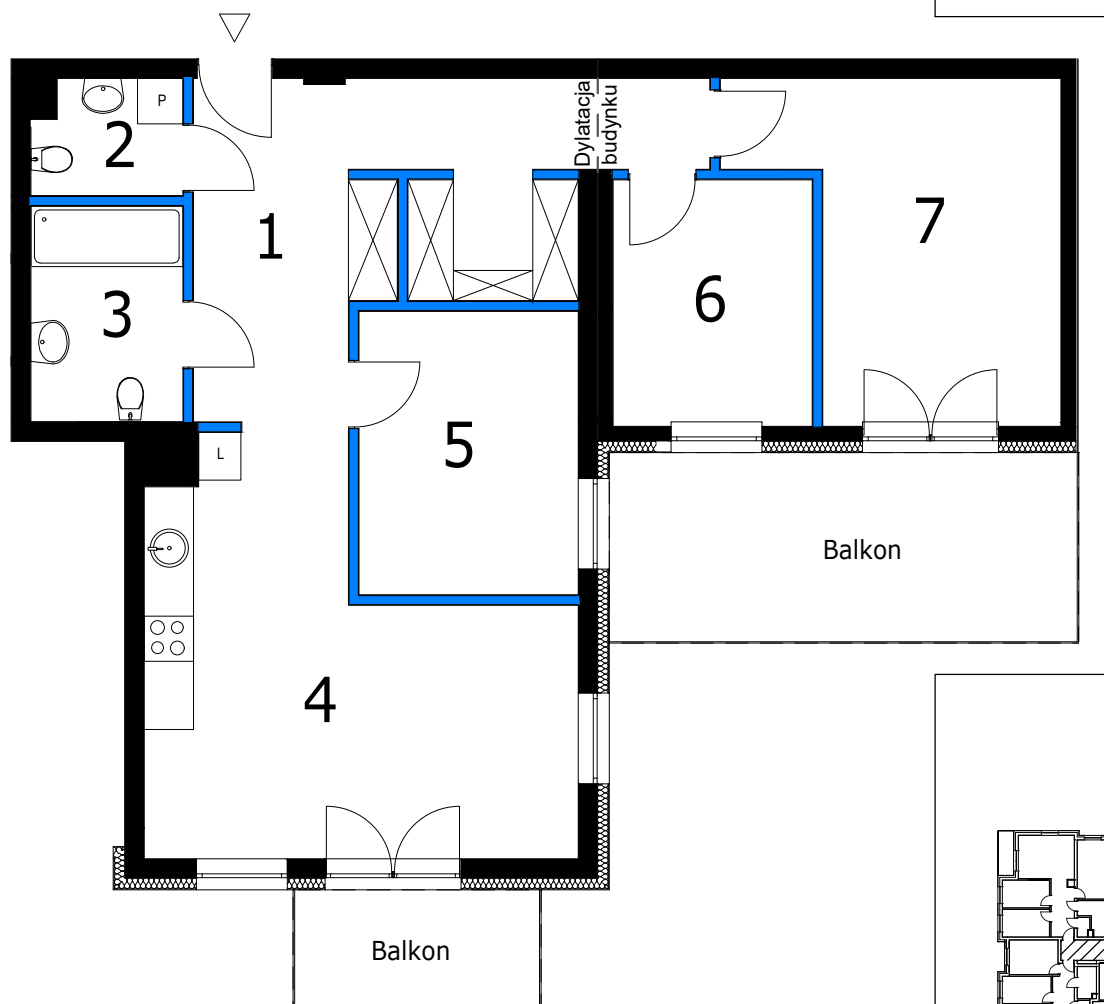

OZNACZENIA:

 - NIERUCHOMOŚĆ WSPÓLNA

Mieszkanie 3/22		93,82 m ²
1	Korytarz	20,03 m ²
2	WC	2,96 m ²
3	Łazienka	5,84 m ²
4	Pokój+aneks kuchenny	25,59 m ²
5	Pokój	11,12 m ²
6	Pokój	8,40 m ²
7	Pokój	16,11 m ²
8	Ścianki działowe*	3,77 m ²

*ŚCIANY DZIAŁOWE - przegrody z możliwością demontażu

DATA: 02.2024

OPRACOWAŁ:



MIEJSCE NA PIECZATKĘ , PODPIS