

SKALA 1:100



GEOMED

Marek Domagała
ul. Armii Krajowej 13/87
41-506 Chorzów

UL. MICKIEWICZA 29 B, TARNOWSKIE GÓRY

NR MIESZKANIA 28


PIĘTRO 2

POWIERZCHNIA UŻYTKOWA MIESZKANIA 57,87m²

PRZYNALEŻNA KOMÓRKA LOKATORSKA

Sporządził: 29.06.2022

MAREK DOMAGAŁA
Nr upr. 18679

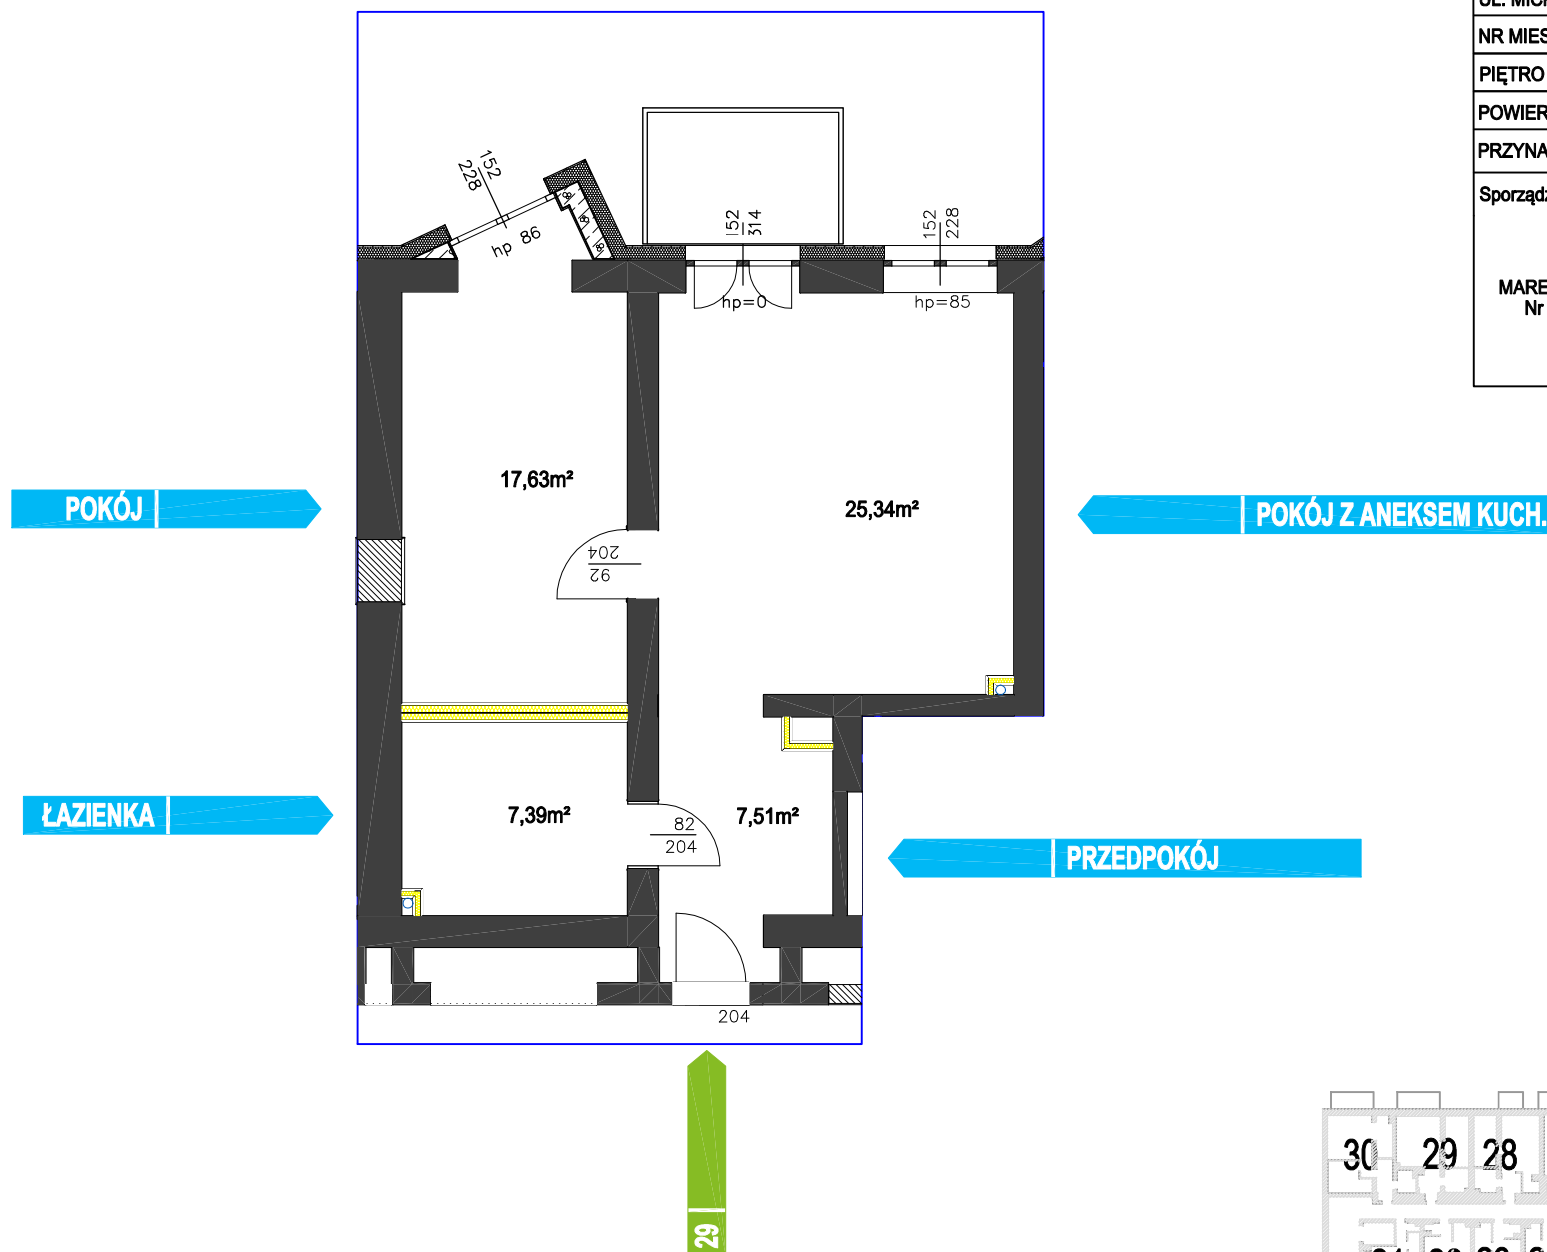

RZUT DRUGIEGO PIĘTRA
LOKALIZACJA MIESZKANIA

