

SKALA 1:100

GEOMED

Marek Domagała

ul. Armii Krajowej 13/87

41-506 Chorzów


UL. MICKIEWICZA 29 A, TARNOWSKIE GÓRY

NR MIESZKANIA	28
PIĘTRO	2
POWIERZCHNIA UŻYTKOWA MIESZKANIA	53,75m²
PRZYNALEŻNA KOMÓRKA LOKATORSKA	

Sporządził: 29.06.2022

MAREK DOMAGAŁA

Nr upr. 18679

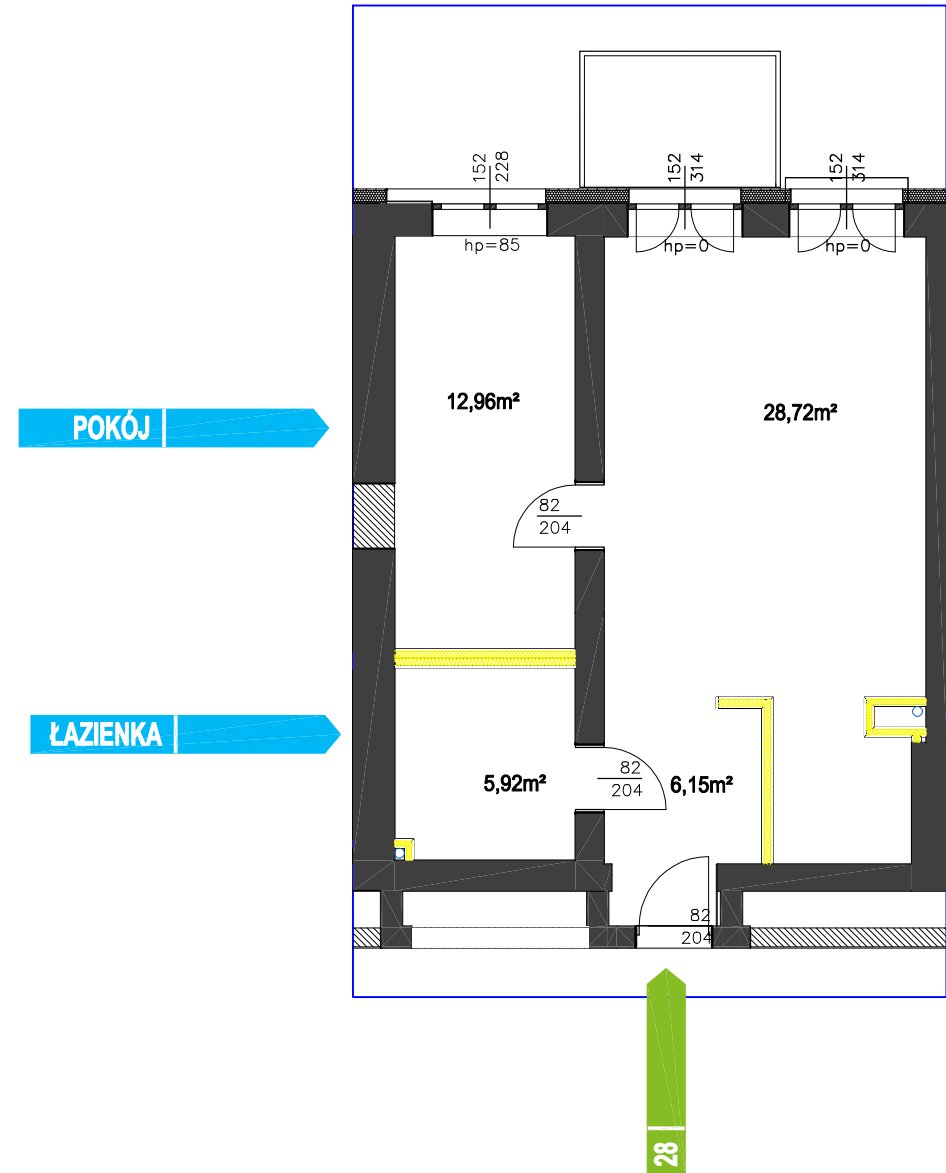

POKÓJ Z ANEKSEM KUCH.

RZUT DRUGIEGO PIĘTRA
LOKALIZACJA MIESZKANIA

