


SKALA 1:100

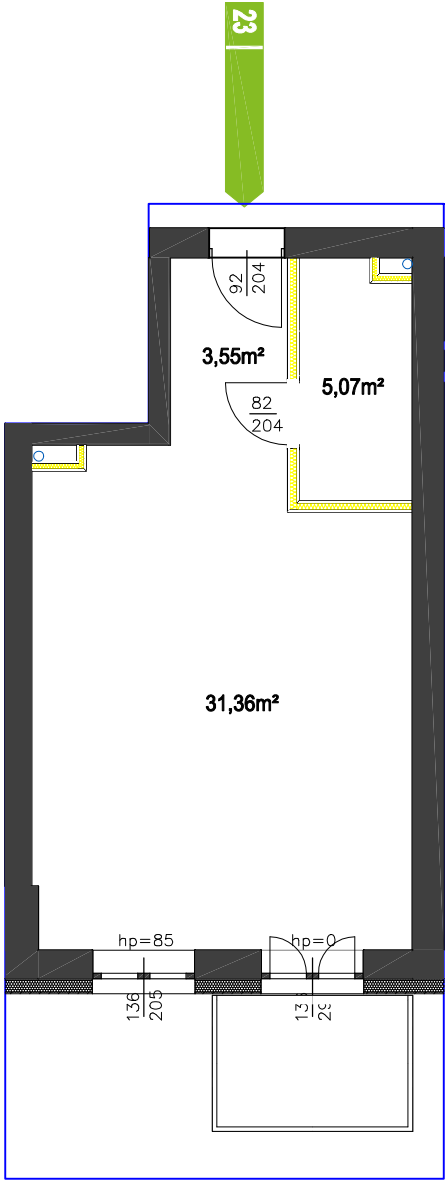

ŁAZIENKA

POKÓJ Z ANEKSEM KUCH.



GEOMED

Marek Domagała
ul. Armii Krajowej 13/87
41-506 Chorzów

UL. MICKIEWICZA 29 B, TARNOWSKIE GÓRY

NR MIESZKANIA	23
PIĘTRO	2
POWIERZCHNIA UŻYTKOWA MIESZKANIA	39,98m²
PRZYNALEŻNA KOMÓRKA LOKATORSKA	

Sporządził: 29.06.2022

MAREK DOMAGAŁA
Nr upr. 18679

RZUT DRUGIEGO PIĘTRA
LOKALIZACJA MIESZKANIA

