


SKALA 1:100

PRZEDPOKÓJ

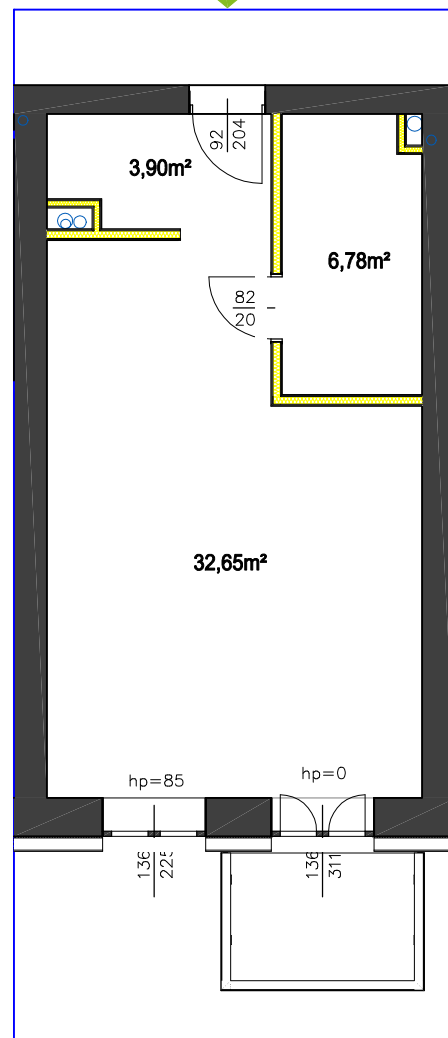

ŁAZIENKA

POKÓJ Z ANEKSEM KUCH.

GEOMED

Marek Domagała
ul. Armii Krajowej 13/87
41-506 Chorzów

UL. MICKIEWICZA 29 B, TARNOWSKIE GÓRY

NR MIESZKANIA 12

PIĘTRO 1

POWIERZCHNIA UŻYTKOWA MIESZKANIA 43,33m²

PRZYNALEŻNA KOMÓRKA LOKATORSKA

Sporządził: 29.06.2022

MAREK DOMAGAŁA
Nr upr. 18679

RZUT PIERWSZEGO PIĘTRA
LOKALIZACJA MIESZKANIA

