


SKALA 1:100

35

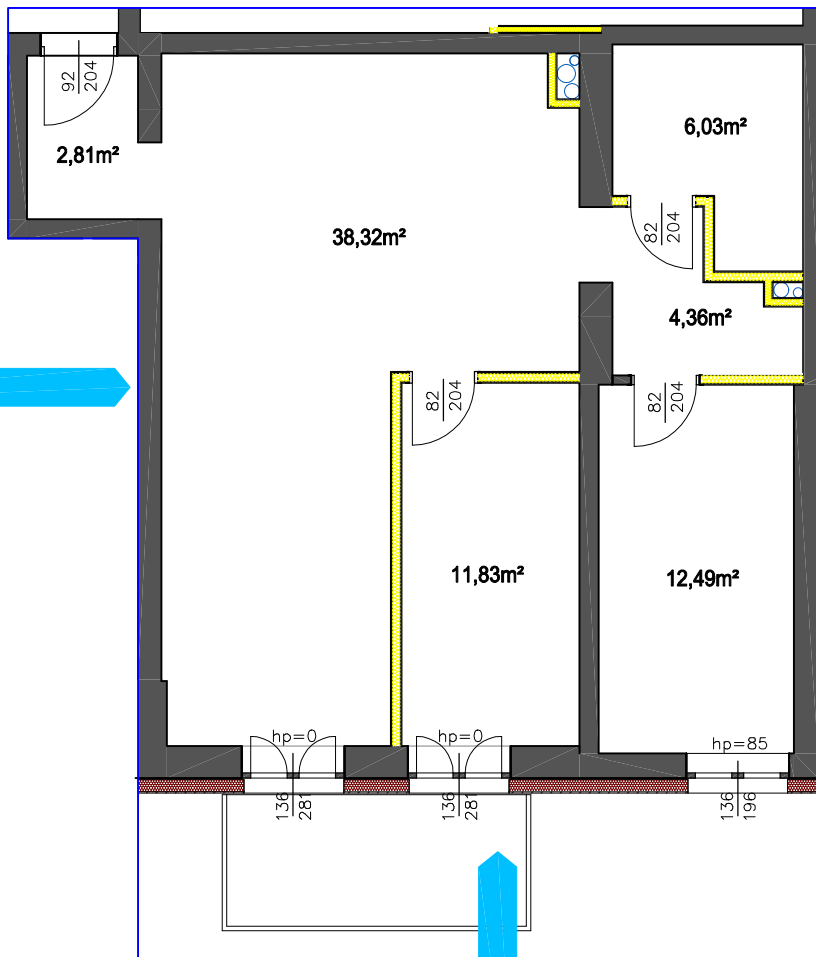

POKÓJ Z ANEKSEM KUCH.

ŁAZIENKA

POKÓJ

POKÓJ

GEOMED

Marek Domagała
ul. Armii Krajowej 13/87
41-506 Chorzów

UL. MICKIEWICZA 29 A, TARNOWSKIE GÓRY

NR MIESZKANIA 35

PIĘTRO 3

POWIERZCHNIA UŻYTKOWA MIESZKANIA 75,84m²

PRZYNALEŻNA KOMÓRKA LOKATORSKA

Sporządził: 29.06.2022

MAREK DOMAGAŁA
Nr upr. 18679

RZUT TRZECIEGO PIĘTRA
LOKALIZACJA MIESZKANIA

