

SKALA 1:100



GEOMED

Marek Domagała
ul. Armii Krajowej 13/87
41-506 Chorzów

UL. MICKIEWICZA 29 B, TARNOWSKIE GÓRY

NR MIESZKANIA 14

PIĘTRO 1

POWIERZCHNIA UŻYTKOWA MIESZKANIA 74,40m²

PRZYNALEŻNA KOMÓRKA LOKATORSKA

Sporządził: 29.06.2022

MAREK DOMAGAŁA
Nr upr. 18679


ŁAZIENKA

POKÓJ 2

POKÓJ 1

PRZEDPOKÓJ

POKÓJ Z ANEKSEM KUCH.

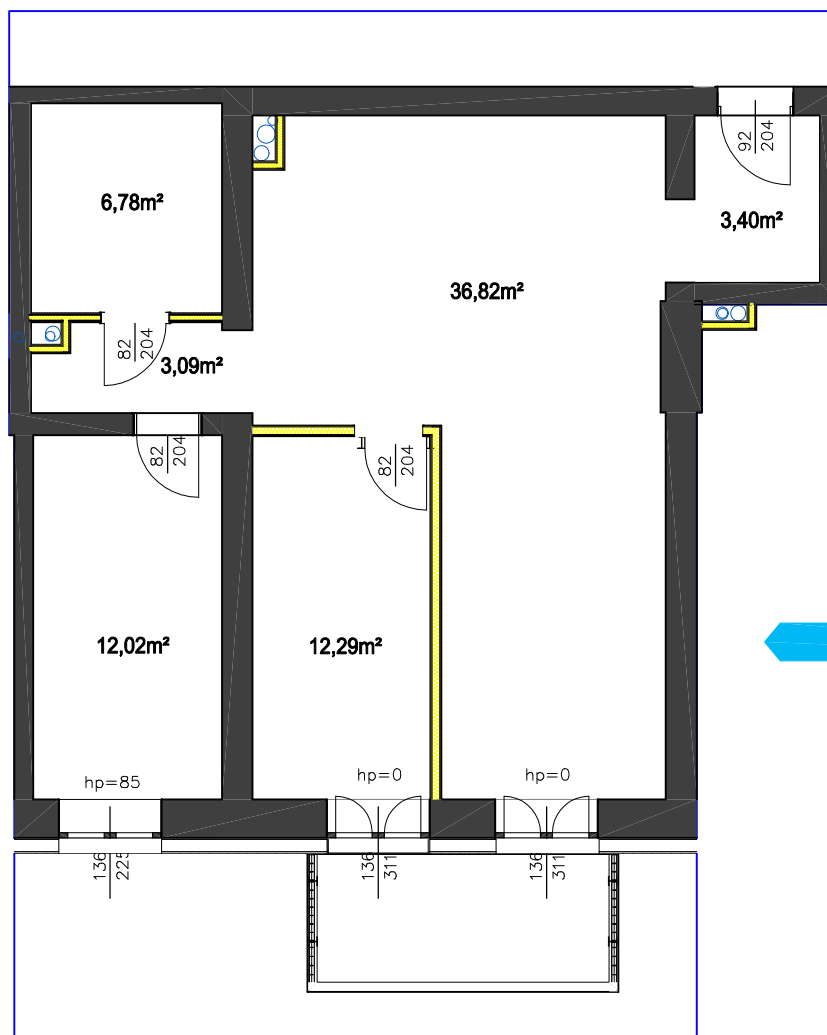

RZUT PIERWSZEGO PIĘTRA
LOKALIZACJA MIESZKANIA

