


SKALA 1:100

ŁAZIENKA

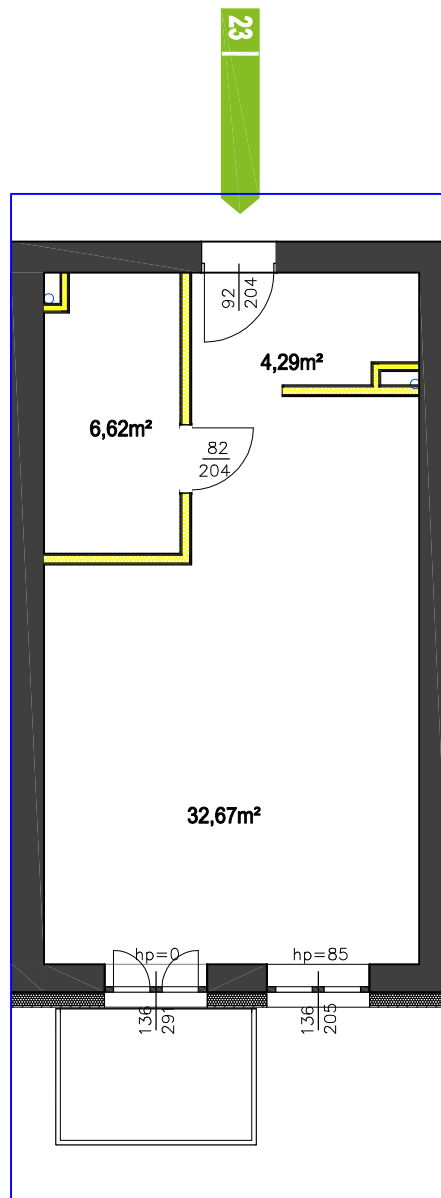

POKÓJ Z ANEKSEM KUCH.

GEOMED

Marek Domagała
ul. Armii Krajowej 13/87
41-506 Chorzów

UL. MICKIEWICZA 29 A, TARNOWSKIE GÓRY

NR MIESZKANIA 23

PIĘTRO 2

POWIERZCHNIA UŻYTKOWA MIESZKANIA 43,58m²

PRZYNALEŻNA KOMÓRKA LOKATORSKA

Sporządził: 29.06.2022

MAREK DOMAGAŁA
Nr upr. 18679

RZUT DRUGIEGO PIĘTRA
LOKALIZACJA MIESZKANIA

