


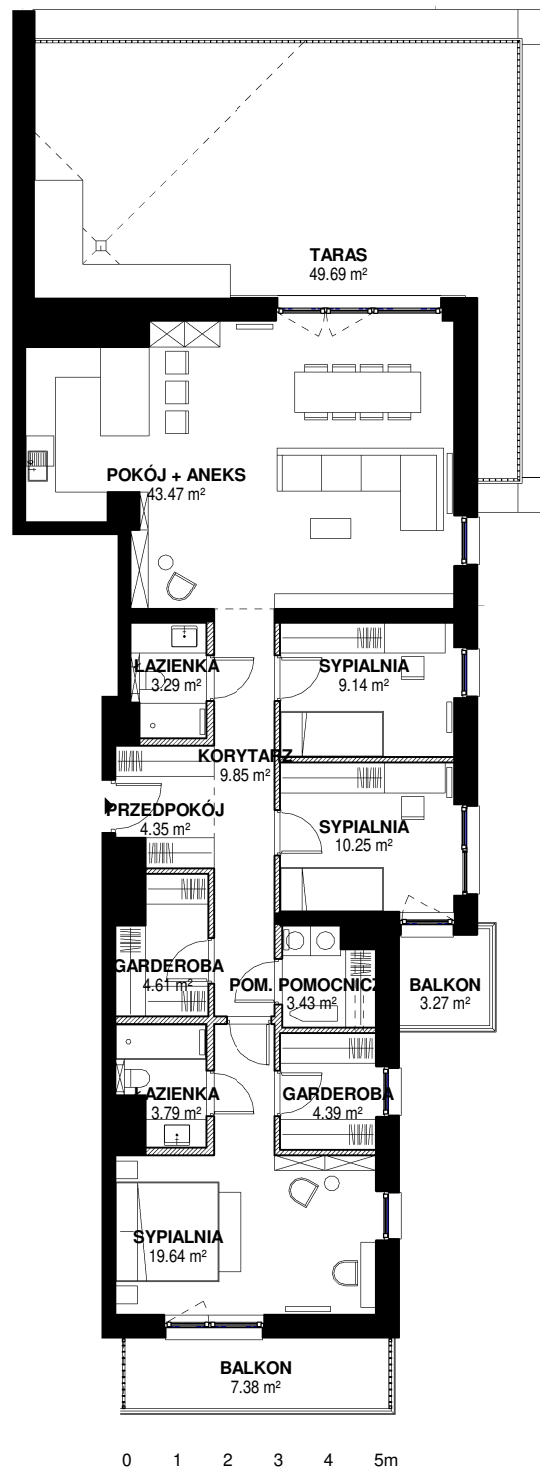

JHM[®]

DEVELOPMENT

JHM DEVELOPMENT Spółka Akcyjna,
96-100 Skierniewice, ul. Unii Europejskiej 18A
tel. +48 46-833-95-89 fax +48 46-833-61-28
e-mail: sekretariat@jhmdevelopment.pl
www.jhmdevelopment.pl

APARTAMENTY WIDOK

ul. Armii Krajowej 61
96-100 Skierniewice



BUDYNEK A- PIĘTRO 4
LOKAL NR A.4.32



POWIERZCHNIE LICZONE WG NORMY
PN-ISO 9836:1997

PRZEDPOKÓJ	4.35 m ²
KORYTARZ	9.85 m ²
ŁAZIENKA	3.29 m ²
POKÓJ + ANEKS	43.47 m ²
SYPIALNIA	9.14 m ²
SYPIALNIA	10.25 m ²
POM. POMOCNICZE	3.43 m ²
GARDEROBA	4.39 m ²
SYPIALNIA	19.64 m ²
ŁAZIENKA	3.79 m ²
GARDEROBA	4.61 m ²
POWIERZCHNIA POD ŚCIANKAMI DZIAŁOWYMI (Z MOŻLIWOŚCIĄ DEMONTAŻU)	4,12 m ²
POW. UŻYTKOWA	120.33 m²
TARAS	49.69 m ²
BALKON	3.27 m ²
BALKON	7.38 m ²

LEGENDA:

ŚCIANKI DZIAŁOWE NADAJĄCE SIĘ DO DEMONTAŻU
ŚCIANY KONSTRUKCYJNE

UWAGA:

- ZGODNIE Z NORMĄ PN-ISO 9836:1997 DO POWIERZCHNI
LOKAŁU WŁICZONO ŚCIANKI DZIAŁOWE NADAJĄCE SIĘ DO
DEMONTAŻU
- POWIERZCHNIE MOGĄ ULEC ZMIANIE
- NINIEJSZY PROJEKT NIE STANOWI OFERTY W ROZUMIENIU
PRZEPISÓW KODEKSU CYWILNEGO
- WYPOSAŻENIE TYLKO W CELACH PREZENTACJI, NIE STANOWI
ZOBOWIĄZANIA UMOWNEGO.

