


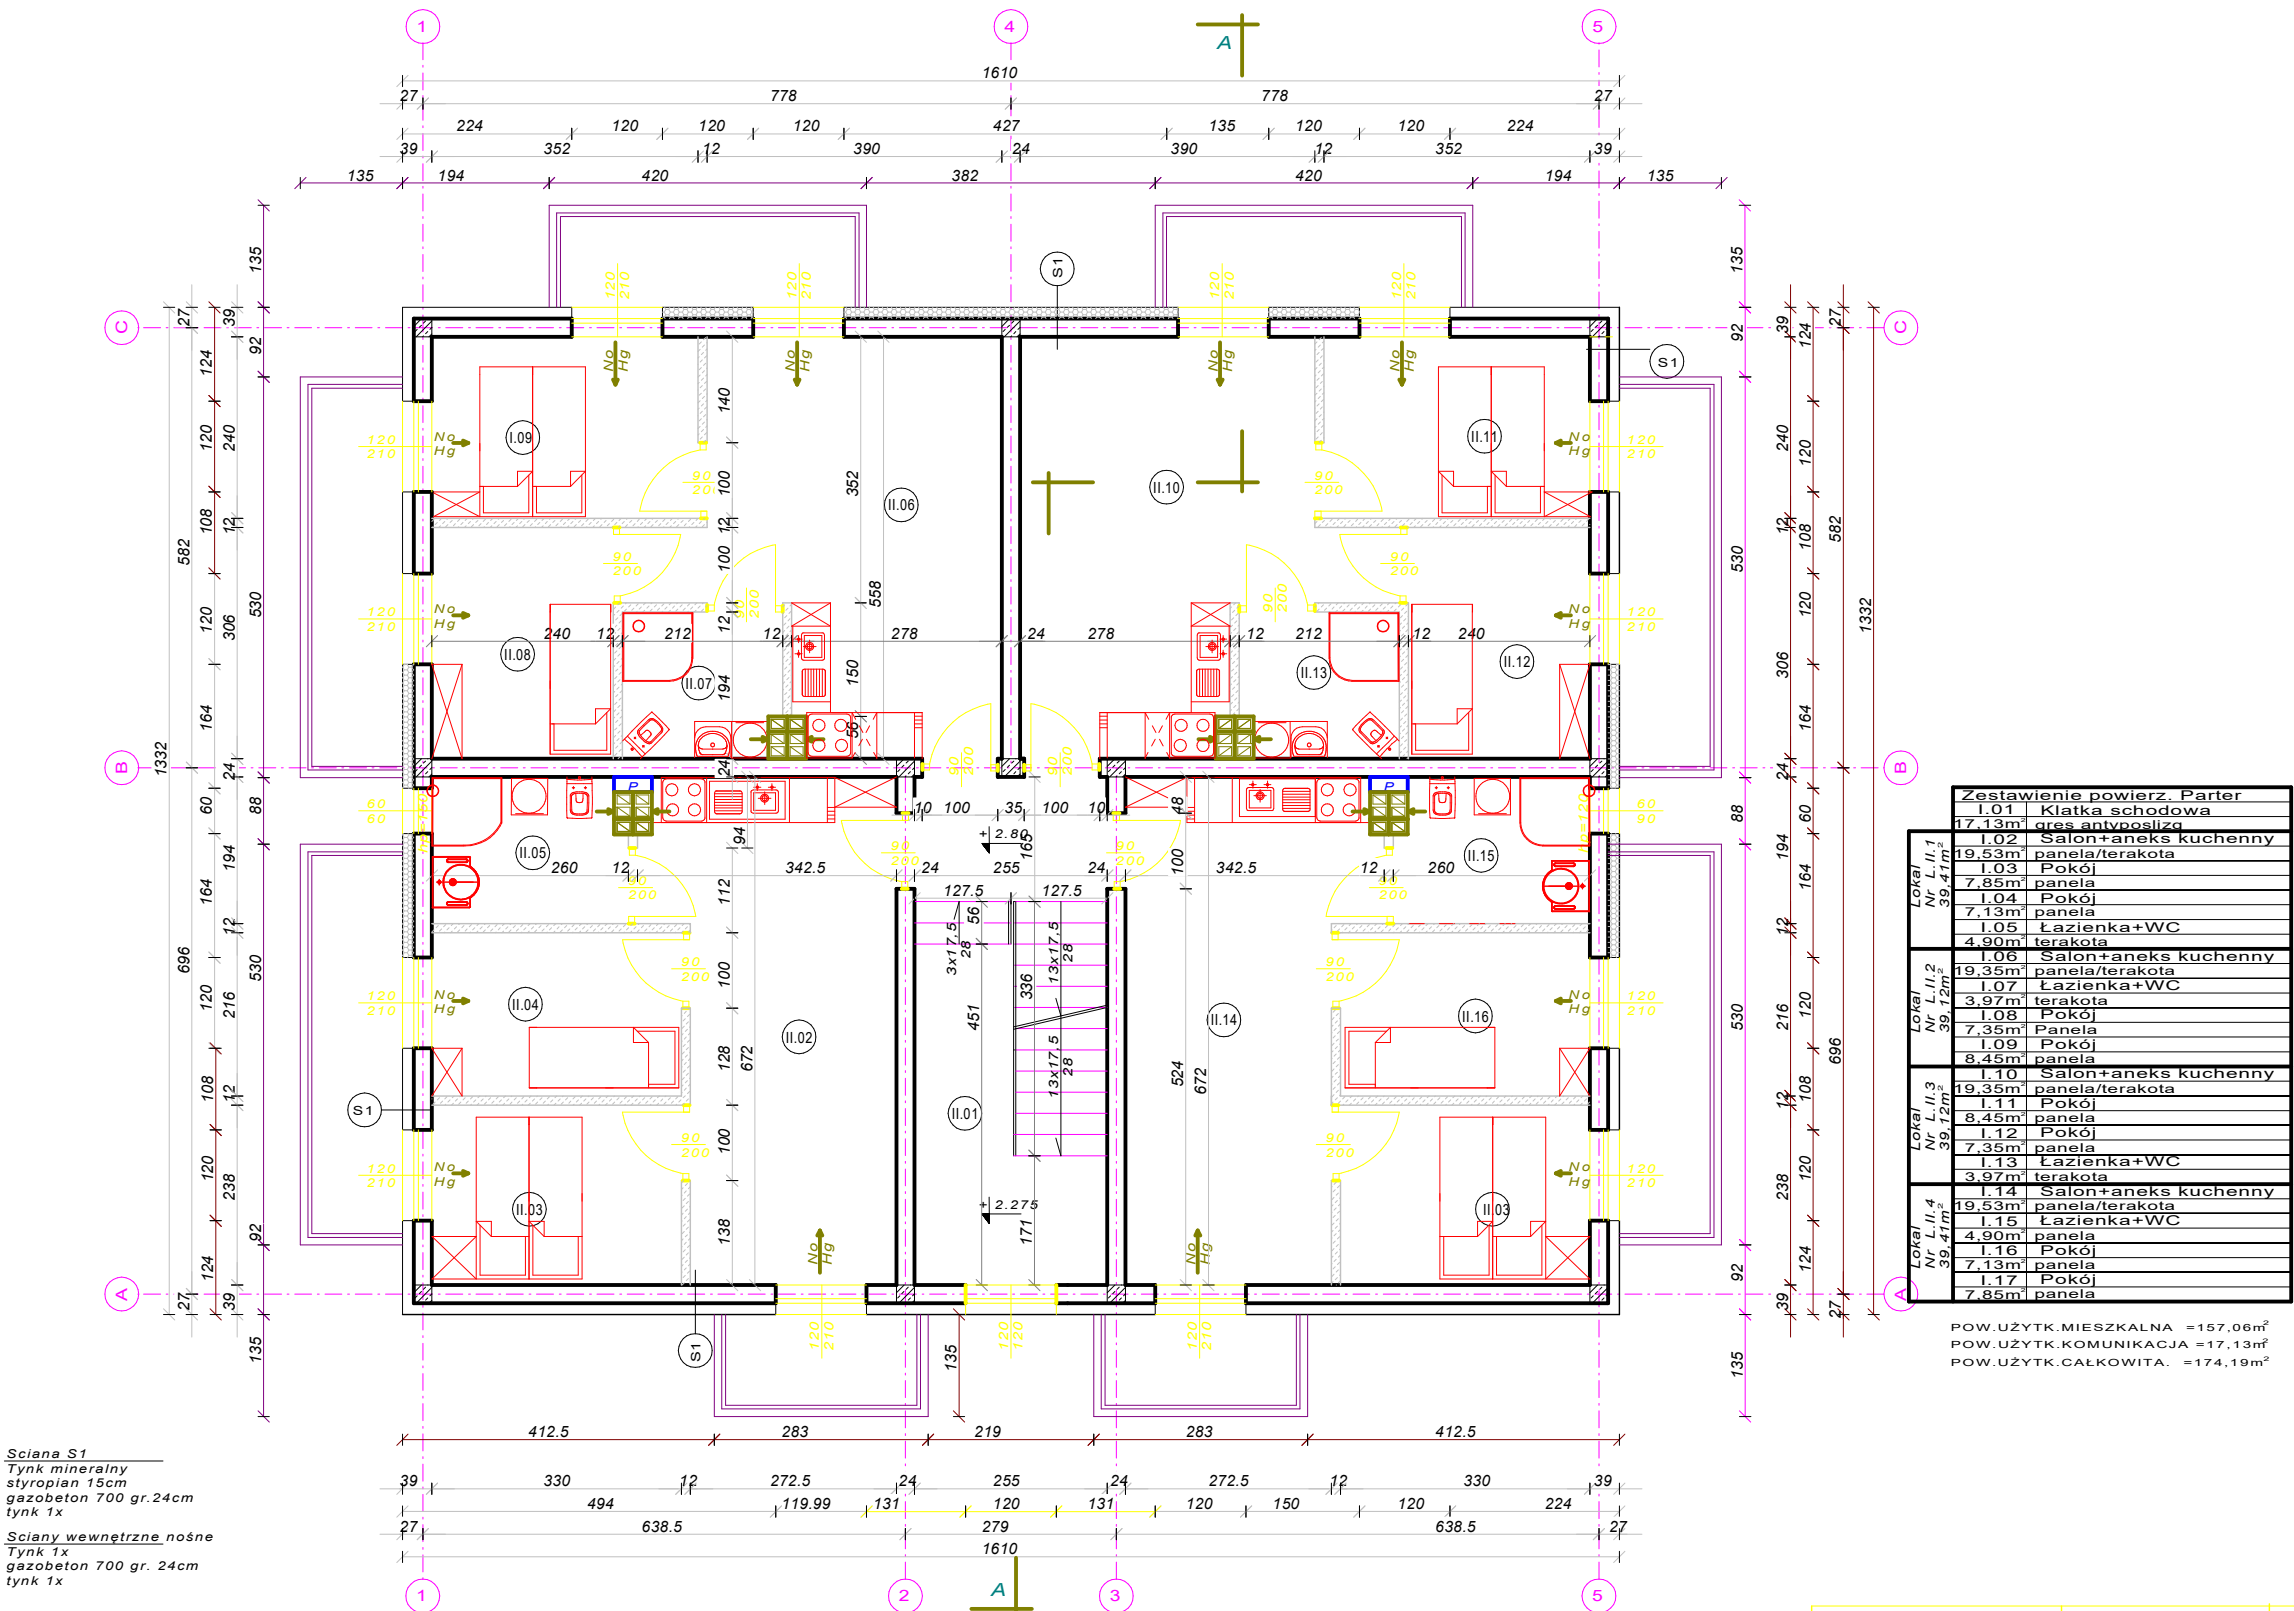

Zestawienie powierz. Parter	
I.01	Klatka schodowa
17.13m ²	gres antypoślizg.
I.02	Salon+aneks kuchenny
19.53m ²	panela/terakota
I.03	Pokój
7.85m ²	panela
I.04	Pokój
7.13m ²	panela
I.05	Łazienka+WC
4.90m ²	terakota
I.06	Salon+aneks kuchenny
19.35m ²	panela/terakota
I.07	Łazienka+WC
3.97m ²	terakota
I.08	Pokój
7.35m ²	Panela
I.09	Pokój
8.45m ²	panela
I.10	Salon+aneks kuchenny
19.35m ²	panela/terakota
I.11	Pokój
8.45m ²	panela
I.12	Pokój
7.35m ²	panela
I.13	Łazienka+WC
3.97m ²	terakota
I.14	Salon+aneks kuchenny
19.53m ²	panela/terakota
I.15	Łazienka+WC
4.90m ²	panela
I.16	Pokój
7.13m ²	panela
I.17	Pokój
7.85m ²	panela

POW. UŻYTK. MIESZKALNA = 157,06m²
POW. UŻYTK. KOMUNIKACJA = 17,13m²
POW. UŻYTK. CAŁKOWITA = 174,19m²

Sciana S1
Tynk mineralny
styropian 15cm
gazobeton 700 gr. 24cm
tynk 1x

Sciany wewnętrzne nośne
Tynk 1x
gazobeton 700 gr. 24cm
tynk 1x

Sciany wewnętrzne działowe
Tynk 1x
gazobeton 700 gr. 12cm
tynk 1x

■ - pion instalacyjny wod.-kan.

No
Hg → nawiewnik okienny higrosterowalny

PROJEKTANT ARCHITEKTURA:	STANISŁAW LEGIERSKI specjalność architektoniczna	MARSZYM sp. z o.o. ul. Obłomska 3/2 22-100 Chełm tel. 798956595 www.marszym.pl email: biuro@marszym.pl
SPRAWDZAJĄCY ARCHITEKTURA:	ZBIGNIEW BEDNARCZYK specjalność architektoniczna	ADRES, NR DZIAŁKI ul. Droga do Wąlczaków Zakopane, dz. 66/2, 67/1, 141/3
OPRACOWANIE ARCHITEKTURA:	SZYMON MORKA Asystent	BRANŻA ARCHITEKTONICZNA TYTUŁ RYSUNKU - OBIEKT BUDYNEK WIELORODZINNY
		SKALA I NR RYS.
		SKALA RYS. 1:100
		RYSEK NR 1