


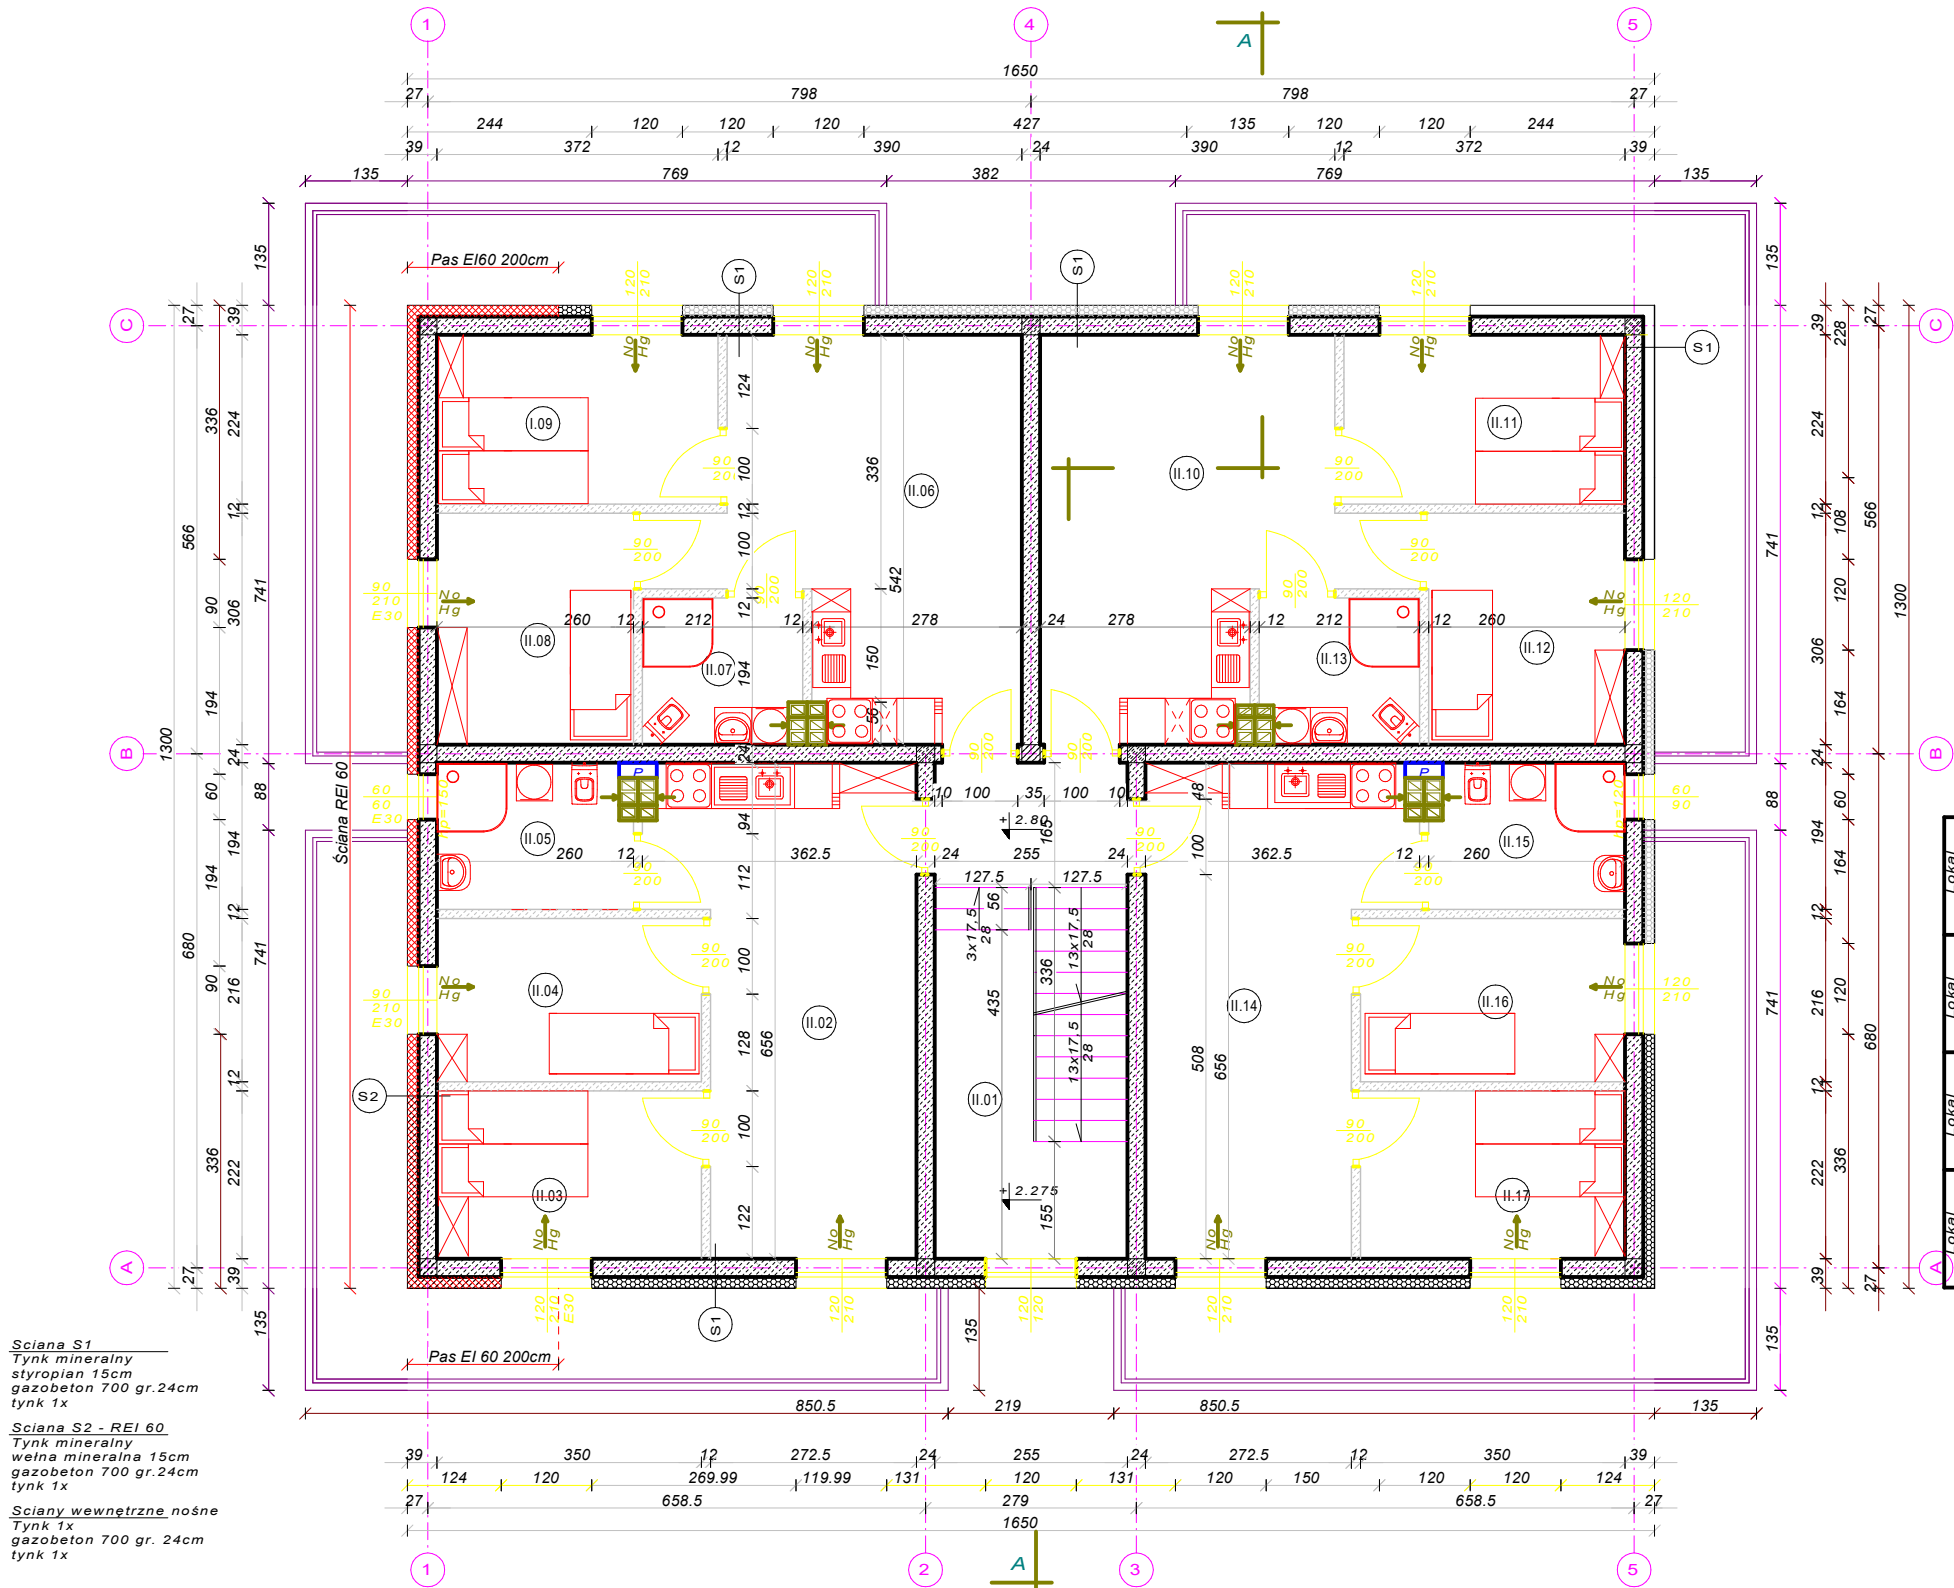

Sciana S1
Tynk mineralny
styropian 15cm
gazobeton 700 gr.24cm
tynk 1x

Sciana S2 - REI 60
Tynk mineralny
wełna mineralna 15cm
gazobeton 700 gr.24cm
tynk 1x

Sciany wewnętrzne nośne
Tynk 1x
gazobeton 700 gr. 24cm
tynk 1x

Sciany wewnętrzne działowe
Tynk 1x
gazobeton 700 gr.12cm
tynk 1x

 - pion instalacyjny wod.-kan.

 nawiewnik okienny higrosterowalny

Zestawienie powierz. I Piętro:	
II.01	Klatka schodowa
16,72m ²	gres antypoślizg
II.02	Salon+aneks kuchenny
19,62m ²	panela/terakota
II.03	Pokój
7,77m ²	panela
II.04	Pokój
7,56m ²	panela
II.05	Łazienka+WC
4,90m ²	terakota
II.06	Salon+aneks kuchenny
18,83m ²	panela/terakota
II.07	Łazienka+WC
3,97m ²	terakota
II.08	Pokój
7,96m ²	Panela
II.09	Pokój
8,33m ²	panela
II.10	Salon+aneks kuchenny
18,83m ²	panela/terakota
II.11	Pokój
8,33m ²	panela
II.12	Pokój
7,96m ²	panela
II.13	Łazienka+WC
3,97m ²	terakota
II.14	Salon+aneks kuchenny
19,62m ²	panela/terakota
II.15	Łazienka+WC
4,90m ²	panela
II.16	Pokój
7,56m ²	panela
II.17	Pokój
7,77m ²	panela

POW.UŻYTK.MIESZKALNA =157,88m²
POW.UŻYTK.KOMUNIKACJA =16,72m²
POW.UŻYTK.CALKOWITA. =174,60m²
POW.ZABUDOWY =214,50m²

PROJEKTANT ARCHITEKTURA:		MARSZYM sp. z o.o. ul. Obłońska 3/2 22-100 Chelm tel. 798956595 www.marszym.pl email: biuro@marszym.pl
STANISŁAW LEGIERSKI specjalność: architektoniczna	Nr upr 2629/e1	
SPRAWDZAJĄCY ARCHITEKTURA:		ADRES, NR DZIAŁKI ul. Droga do Walczaków Zakopane, dz. 66/2, 67/1, 141/3
ZBIGNIEW BODNARCZYK specjalność: architektoniczna	Nr upr UANB-II-7324/42/92 dot. 153 w zakresie architekt.	
OPRACOWANIE ARCHITEKTURA:		BRANŻA ARCHITEKTONICZNA
SZYMON MORKA Asystent		TYTUŁ RYSUNKU - OBIEKT BUDYNEK WIELORODZINNY
		SKALA I NR RYS.
		SKALA RYS. 1:100
		RYSEK NR 1
	31. 03. 2022	